


SIROOP

BORGLOON

Stationsplein

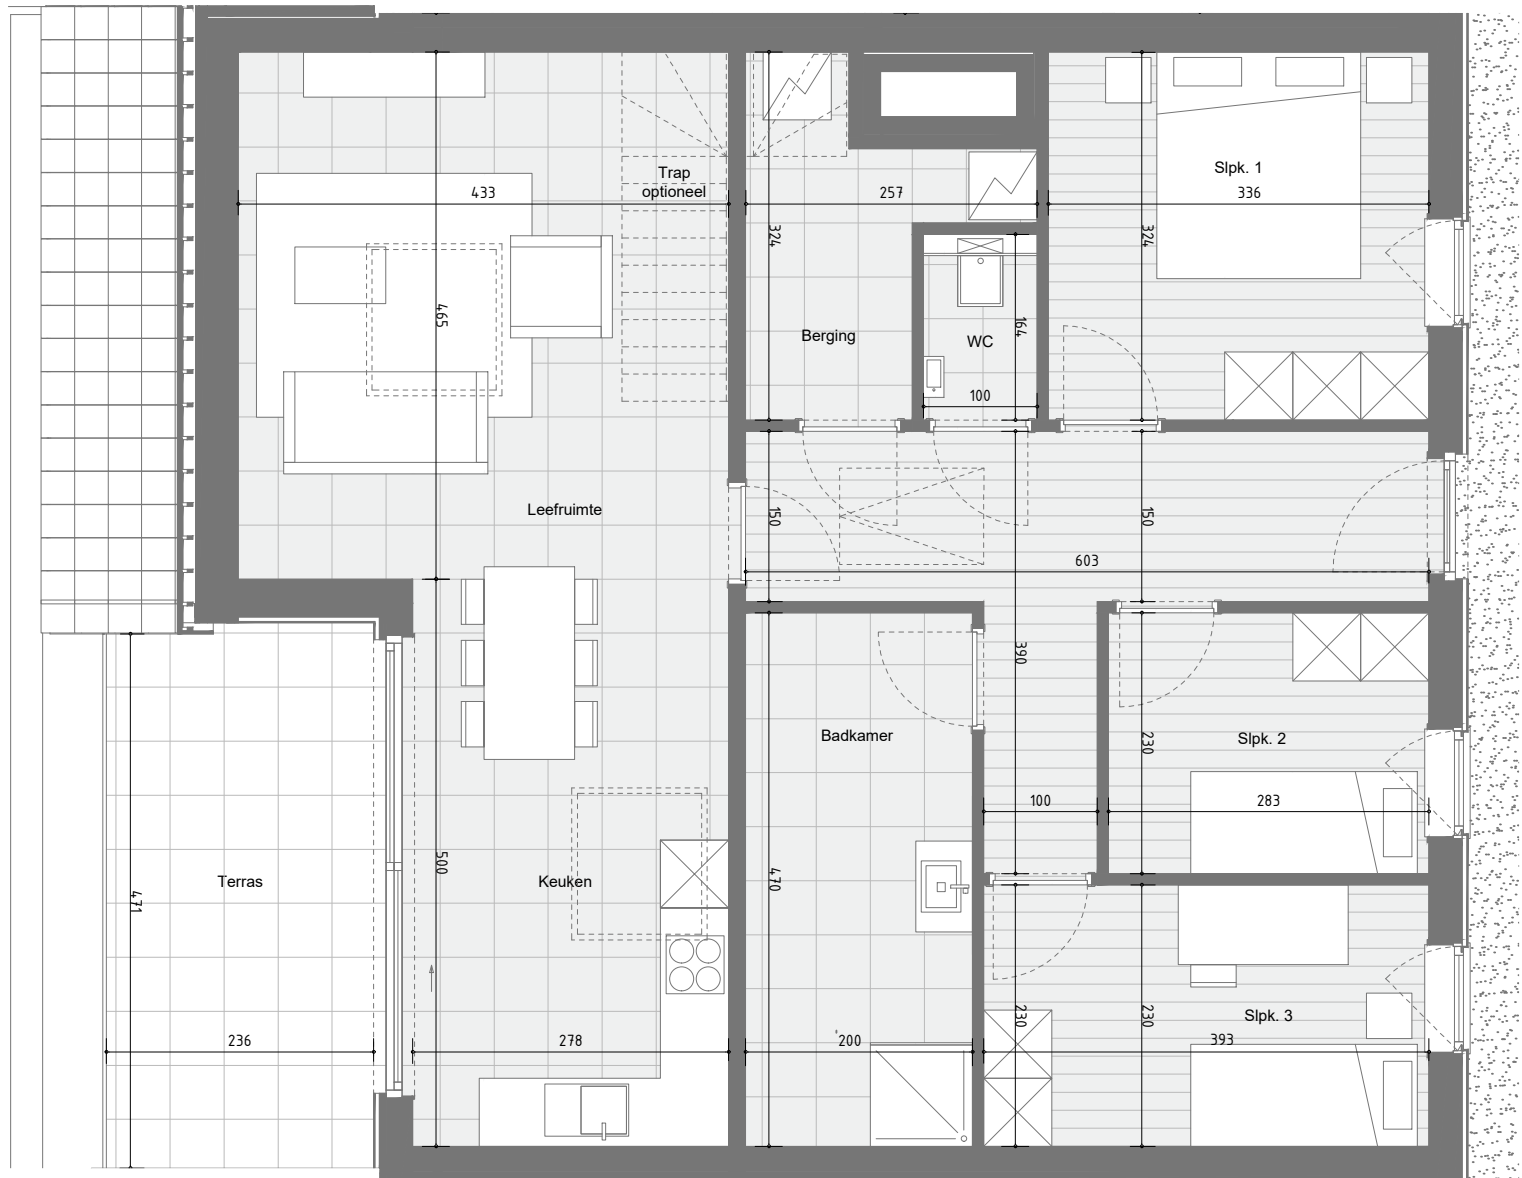

Gebouw A

AP A3.07

3 slaapkamers met 1 badkamer
derde verdieping

brutoverkoopbare oppervlakte
4de verdiep duplex
bruto oppervlakte terras

105,73 m²
86,39 m²
14,10 m²

Partners:



BRODY

Projectontwikkeling & Investerings
tel. 03 663 88 07
info@brody.be

eld
a collective way of thinking



* Deze plannen zijn indicatief. De bouwpromoter behoudt zich het recht voor wijzigingen aan te brengen. Afwijkingen in maat ten opzichte van de plannen mogelijkheid en zijn geen voorwerp voor prijsherzieningen. De indeling van de keuken en badkamer worden enkel ter illustratie meegedeeld. Meubilair en toebehoren zijn illustratief en maken geen deel uit van de verkoopsovereenkomst*

Individuele Verkoopfiche

Siroop –Duplex Blok A/AP A 3.07

ALGEMEEN

- Adres: Stationsplein 2/0302
- # Slaapkamers:3

BUITENSCHRIJNWERK

- PVC

VLOERAFWERKING

- Leverancier: medegedeeld door klantenbegeleiding Hooyberghs
- Vloer-/wandtegels: handelswaarde € 25,00 /m² (excl btw)
- keramische plinten: handelswaarde € 10,00 /lm (excl btw)
- Laminaat handelswaarde € 20,00 /m² (excl. Btw)

KEUKEN

- Leverancier: B&S totaalconcept
- type keuken: type 3 bis
- budget: 5200euro (excl btw)
(incl plaatsing)

BADKAMER

- Leverancier toestellen: Desco
- Type: type 2
- Budget: 2648euro (excl btw)

EIS ENERGIEPRESTATIE

- K-peil: K40
- E-peil: E50 *
- Ventilatie: systeem C+

* Indien er in het EPB concept gekozen wordt om niet te voldoen aan de eis van hernieuwbare energie is de eis voor het E peil 10% lager dan hierboven beschreven.

Door ons partnership met Proximus heeft u recht op 6 maanden gratis telecom.
Meer info via www.proximus.be/Brody

Info & Verkoop:



012 26 22 05

www.brody.be/siroop

**Ontwikkeling
Info & Verkoop:**




03 663 88 07

SIROOP

BORGLOON

Stationsplein

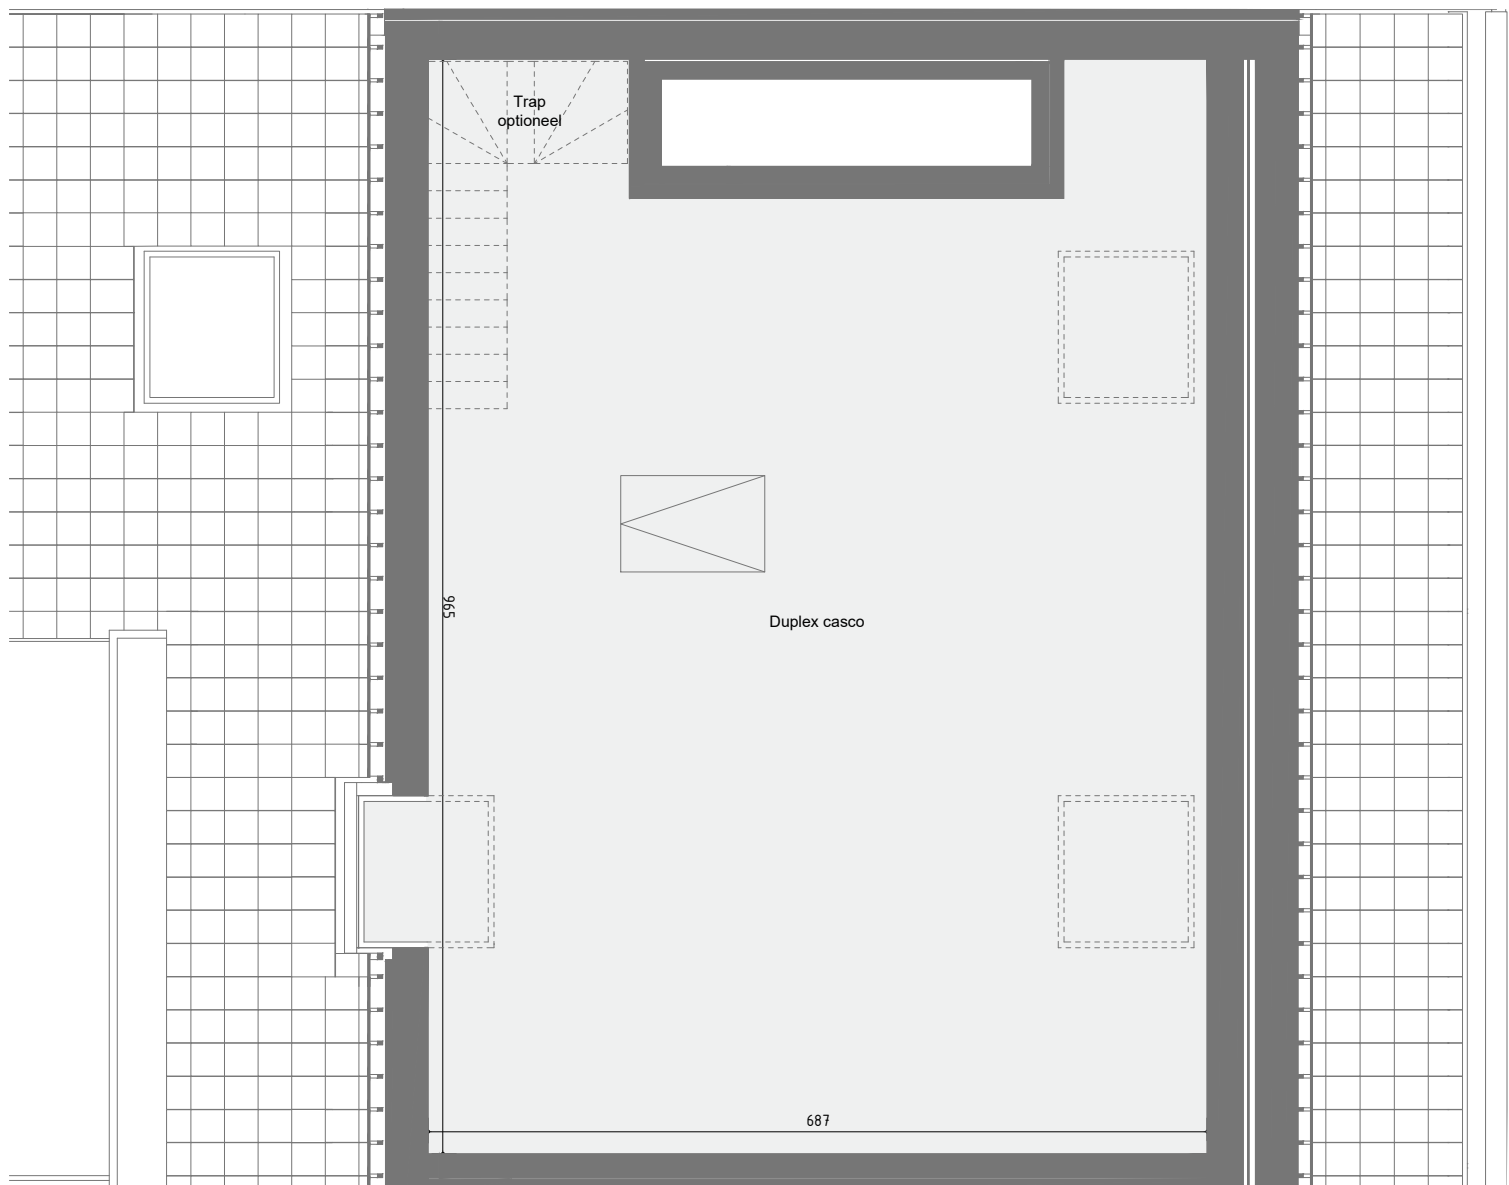

Gebouw A

AP A3.07

3 slaapkamers met 1 badkamer
derde verdieping

brutoverkoopbare oppervlakte
4de verdiep duplex
bruto oppervlakte terras

105,73 m²
86,39 m²
14,10 m²

Partners:



BRODY

Projectontwikkeling & Investerings
tel. 03 663 88 07
info@brody.be

eld
a collective way of thinking



* Deze plannen zijn indicatief. De bouwpromoter behoudt zich het recht voor wijzigingen aan te brengen. Afwijkingen in maat ten opzichte van de plannen mogelijkheid en zijn geen voorwerp voor prijsaanzieningen. De indeling van de keuken en badkamer worden enkel ter illustratie meegedeeld. Meubilair en toebehoren zijn illustratief en maken geen deel uit van de verkoopsovereenkomst*