PCMI 2

11 Rue du Repos

DRESSE LE 23 03 26 ECHELLE 1/200e

SURFACE 260 m²

CADASTRE SEC. AD n° 712

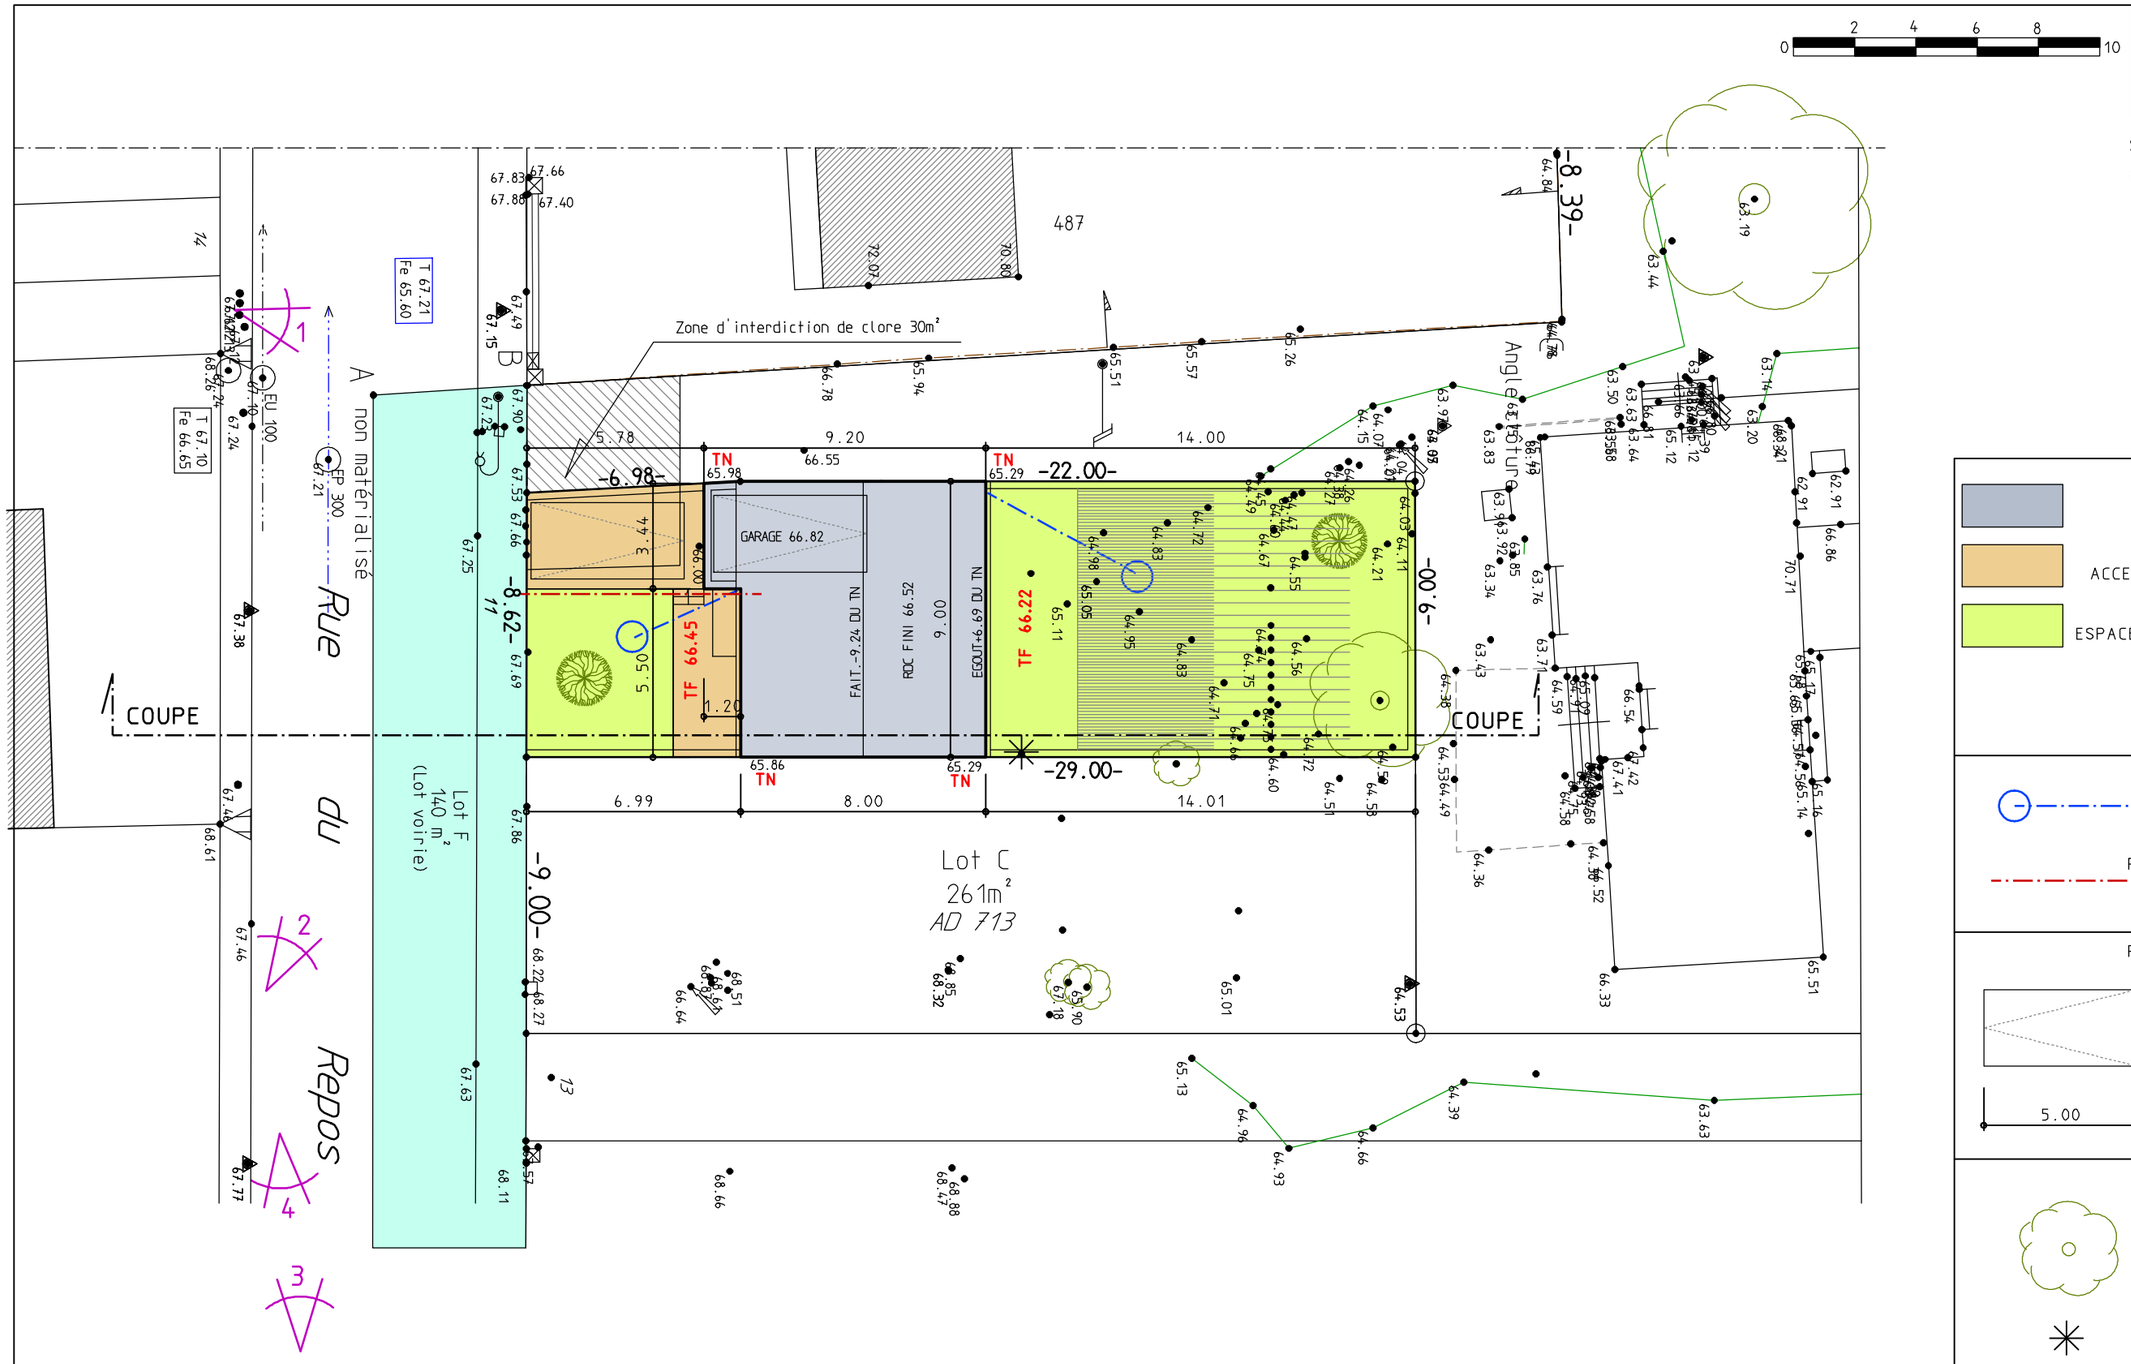

EMPRISE AU SOL 76.16 m²

ACCES PARKING ET TERRASSE 31.04 m²

ESPACES VERTS PLEINE TERRE 152.80 m²

PUISARD EP

RESEAUX EU-EAU-EDF-TEL FIBRE

PLACE DE STATIONNEMENT (2)

2.50

5.00

ARBRES A CONSERVER (1)

ARBRES A ABATTRE (1)

ARBRES A PLANTER (2)

ETAT PROJETE

Plan de masse