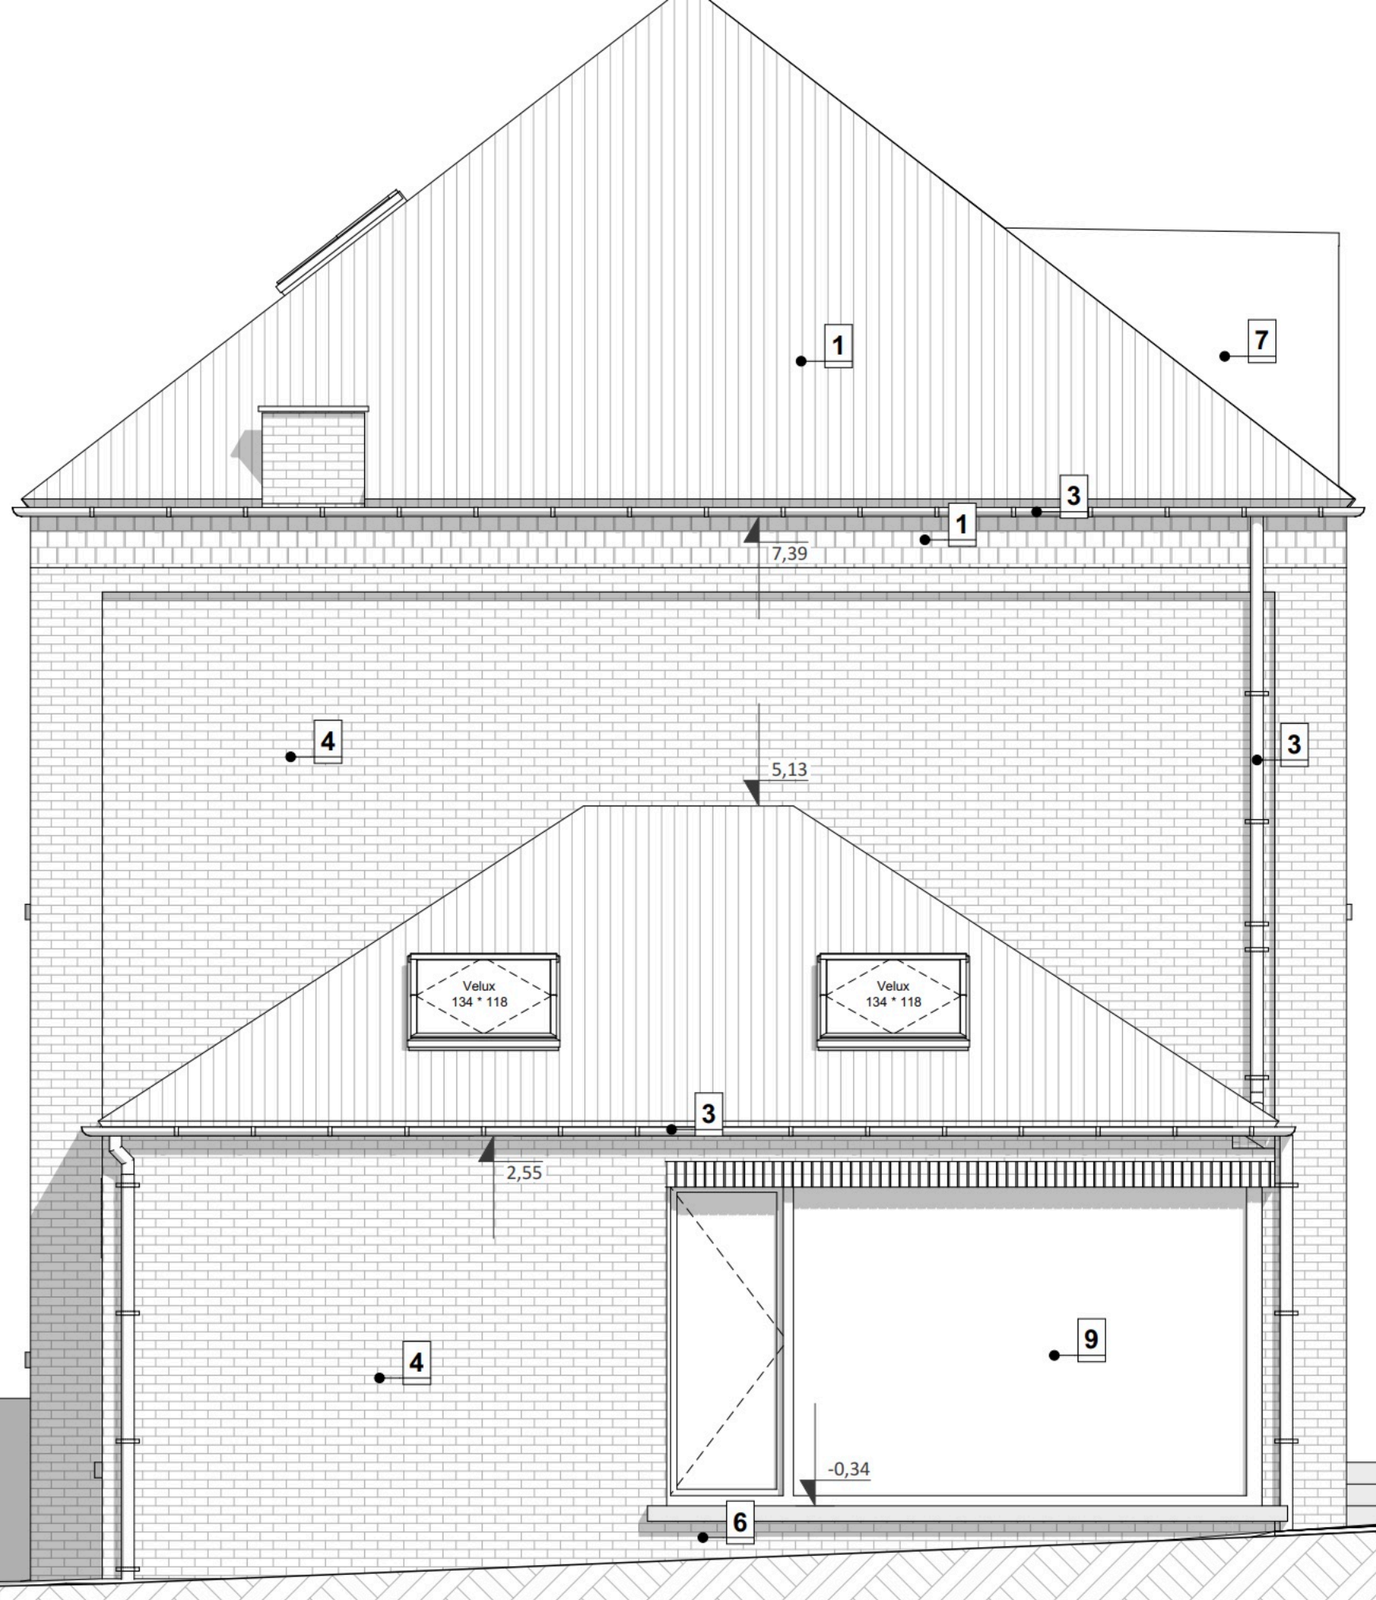
1
7
3
1
7,39
4
5,13
3
Velux
134 * 118
Velux
134 * 118
3
2,55
4
9
-0,34
6
-0,95
4
0,00
-0,49

Douche Ita.
Surf. 1,38 m²

Arrière cuisine
Surf. 10,46 m²

Cuisine
Surf. 29,45 m²

SàM
Surf. 26,44 m²

Bureau
Surf. 10,33 m²

Hall d'entrée
Surf. 15,94 m²

WC
Surf. 1,31 m²

Salon
Surf. 21,15 m²

OB01
OB02
OB03
OB04
OB05
OB06
OB07
OB08
OB09
OB10
OB11
FB01
FB02
FB03

Screen
Encastré -0,05 cm
Encastré -0,05 cm
Screen
Vitrage Overlap
Fixe
Porte full vitrée
Structure Décentrée
Porte à récupérer
Garder la porte existante
Porte vitrée
Frigo Américain
Réserve bois
Velux 114/118
Fixe
Porte Vitrée
- Bloc cellulaire pour coupure thermique
Récupération Porte Hall d'entrée / Séjour
Feu Double-face
Allège 86 cm
Porte full vitrée
±0,00
-0,34

B

A

A

**Chambre 3**
Surf. 13,55 m²

**Chambre 2**
Surf. 18,07 m²

**Dressing familial**
Surf. 11,49 m²

**Hall**
Surf. 5,67 m²

**Dressing**
Surf. 7,66 m²

**Buanderie**
Surf. 6,09 m²

**WC**
Surf. 1,42 m²

**SdB**
Surf. 8,56 m²

**Chambre 1**
Surf. 13,01 m²

Allège 71 cm

Allège 71 cm

Allège 60 cm

Allège 60 cm

Allège 71 cm

Allège 71 cm

H 150 cm

H 150 cm

Velux 114/118

Velux 78/118

Velux 114/118

Velux 114/118

Petite tabelette

Table à langer

Porte Vitrée Sablée

Sèche Serviettes

Douche Italienne

Paroi verre H +/- 200 cm

OB12

OB13

FB04

ML

+3,08

+3,65

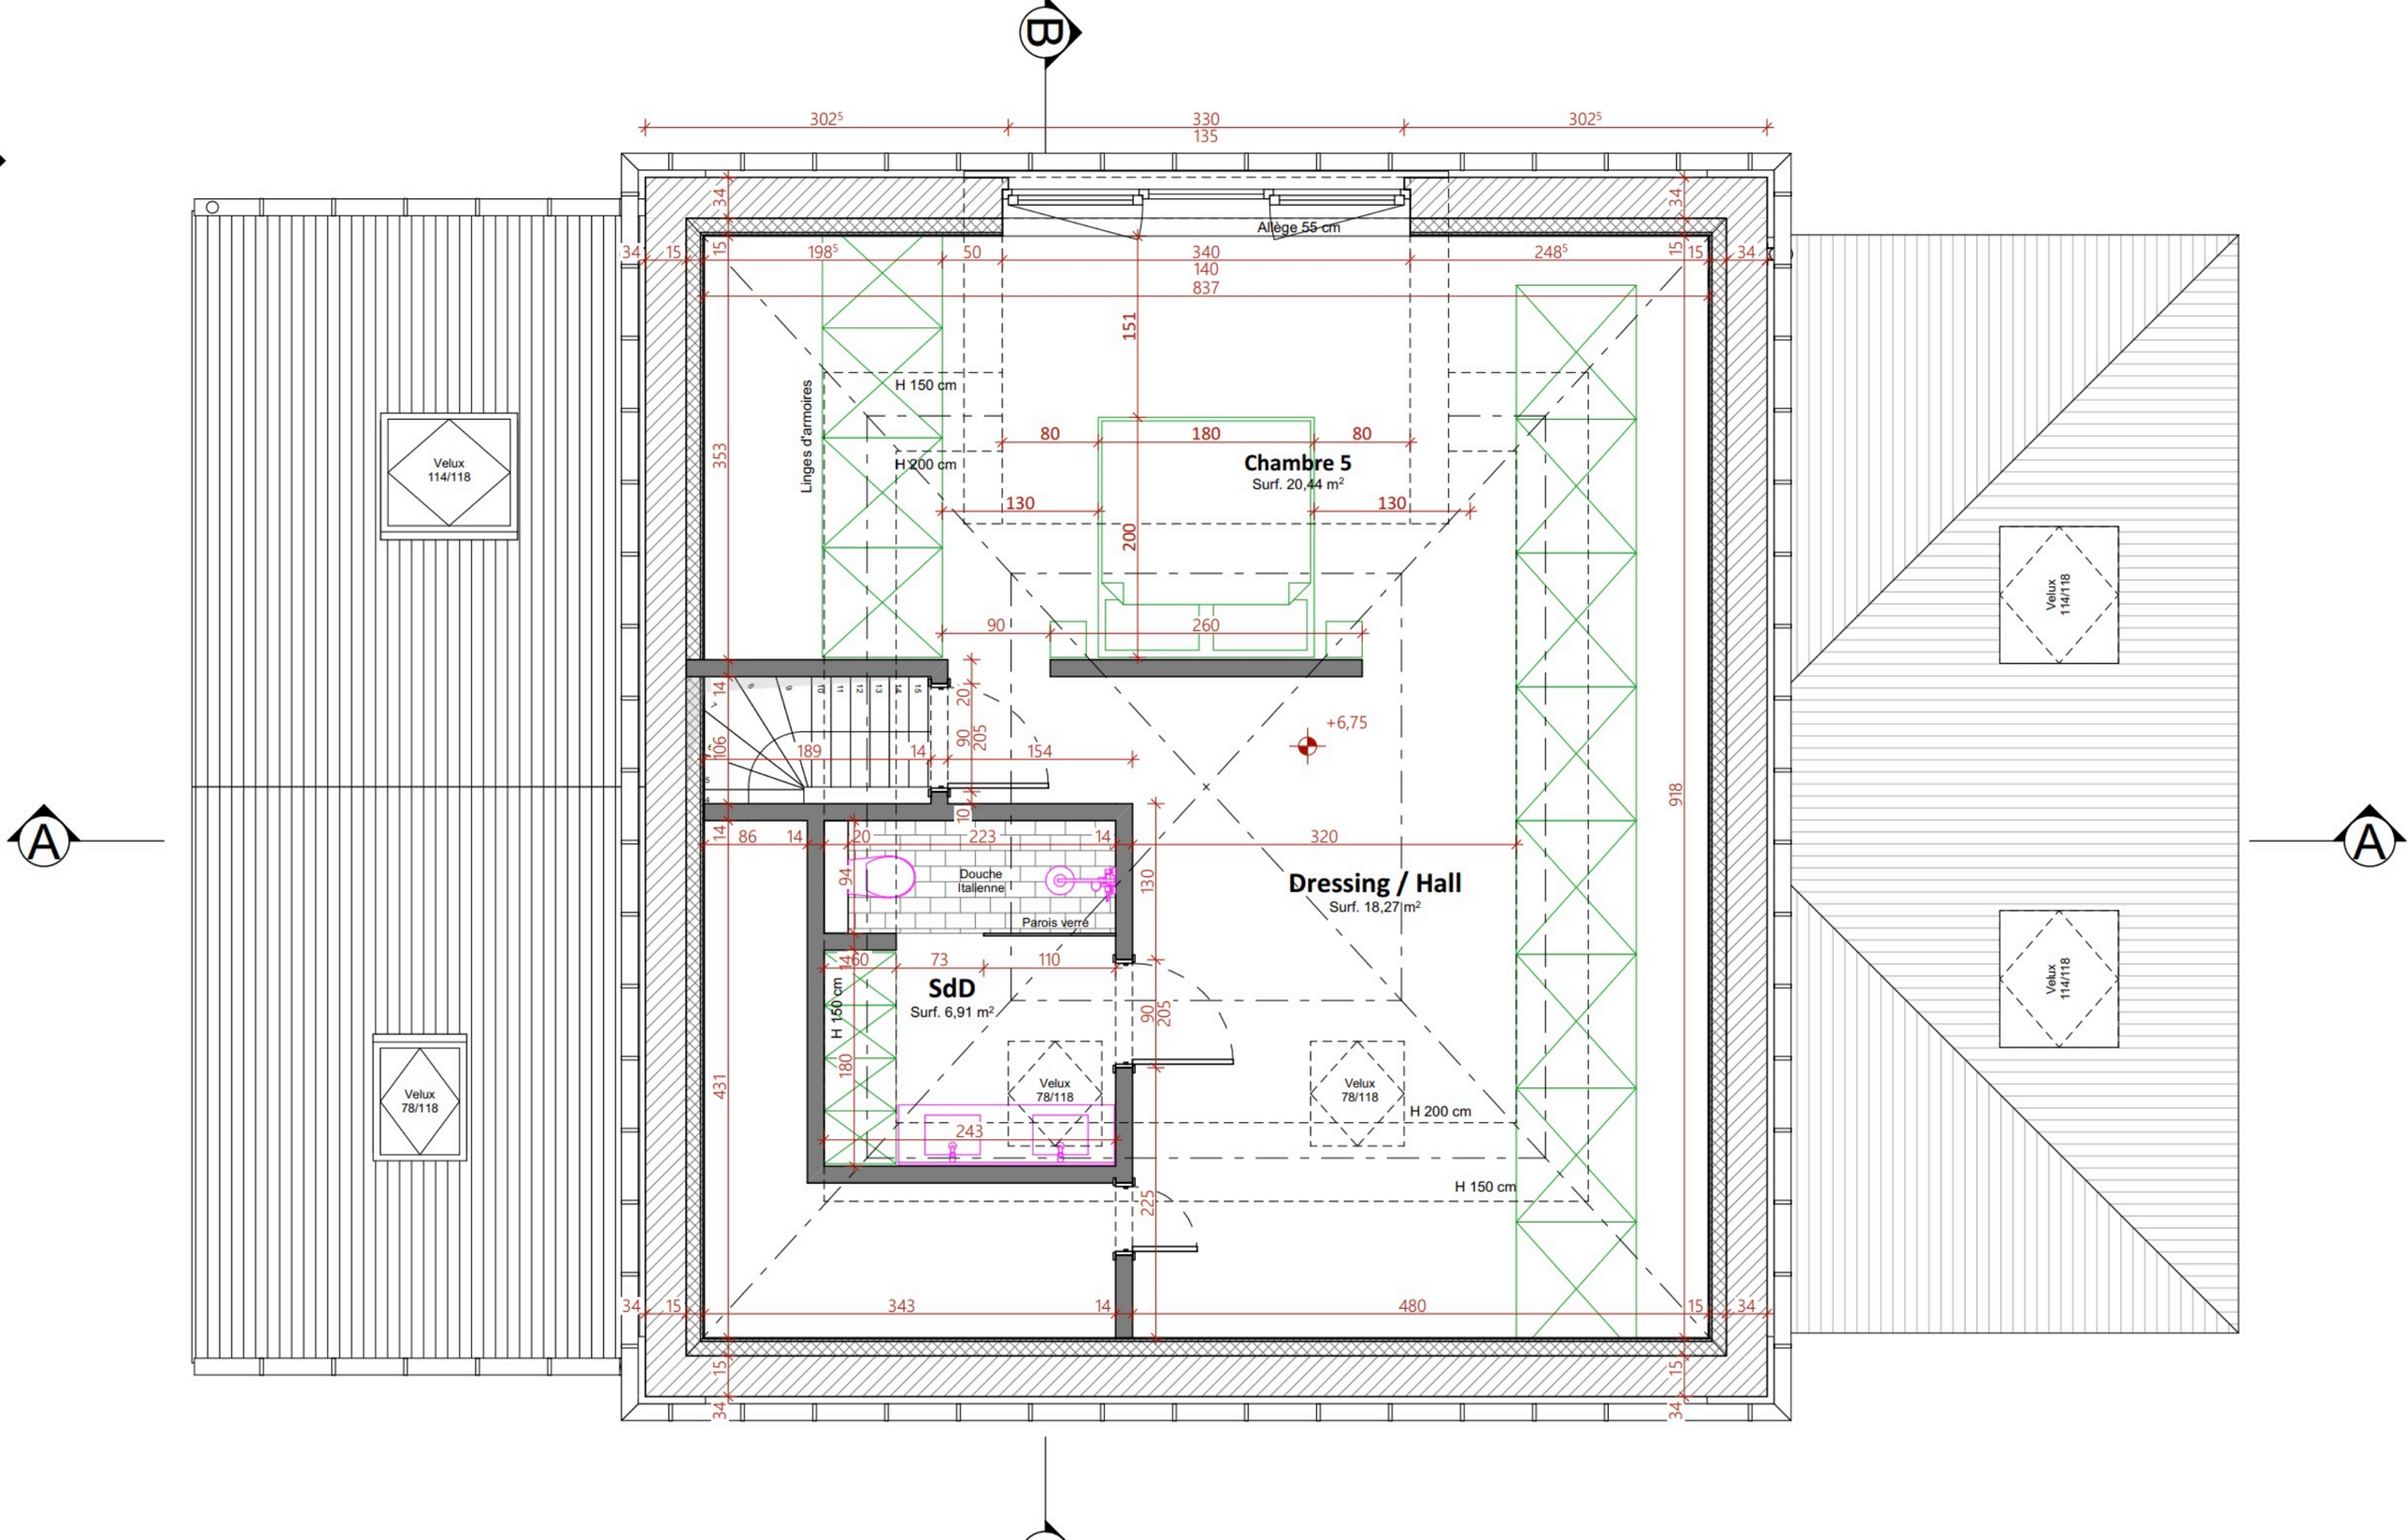

B
A
A
Allège 55 cm
Chambre 5
Surf. 20,44 m²
Dressing / Hall
Surf. 18,27 m²
SdD
Surf. 6,91 m²
Linges d'armoires
H 150 cm
H 200 cm
Douche Italienne
Parois verre
Velux 114/118
Velux 78/118
+6,75

dep

Techniques Piscine

WC LT

C

B

dep

316

322

58

129

Chaufferie
Surf. 6,90 m²

216

Evier arrière cuisine

101

155

Evier cuisine

237

85

Douche

Double soupex

Cuve eau de pluie
10.000 L

Filtre e.p.

22

Cave 2
Surf. 4,75 m²

222

916

Vide sanitaire
A confirmer

A

Micro-station
d'épuration

CV60x60

CV60x60

686

Cave 1
Surf. 28,95 m²

-1,75

Vide sanitaire

Buanderie

SdB étages

Lave-mains

WC rez + étages

316

dep

dep

dep

B

Vers chambre de vanne en limite de propriété et raccord égouttage en voirie

CV60x60


7,16
7,39
5,09
3,90
2,55
-0,95
-0,95
0,00
0,00
0,00
1
1
1
3
3
3
3
4
6
9
Velux
78 * 118
Alignement Axe
Fixe
Fixe
Fixe
Porte
Vitrée
42
170
23
208
254
212
23
42
160
23
182⁵
228
202
23

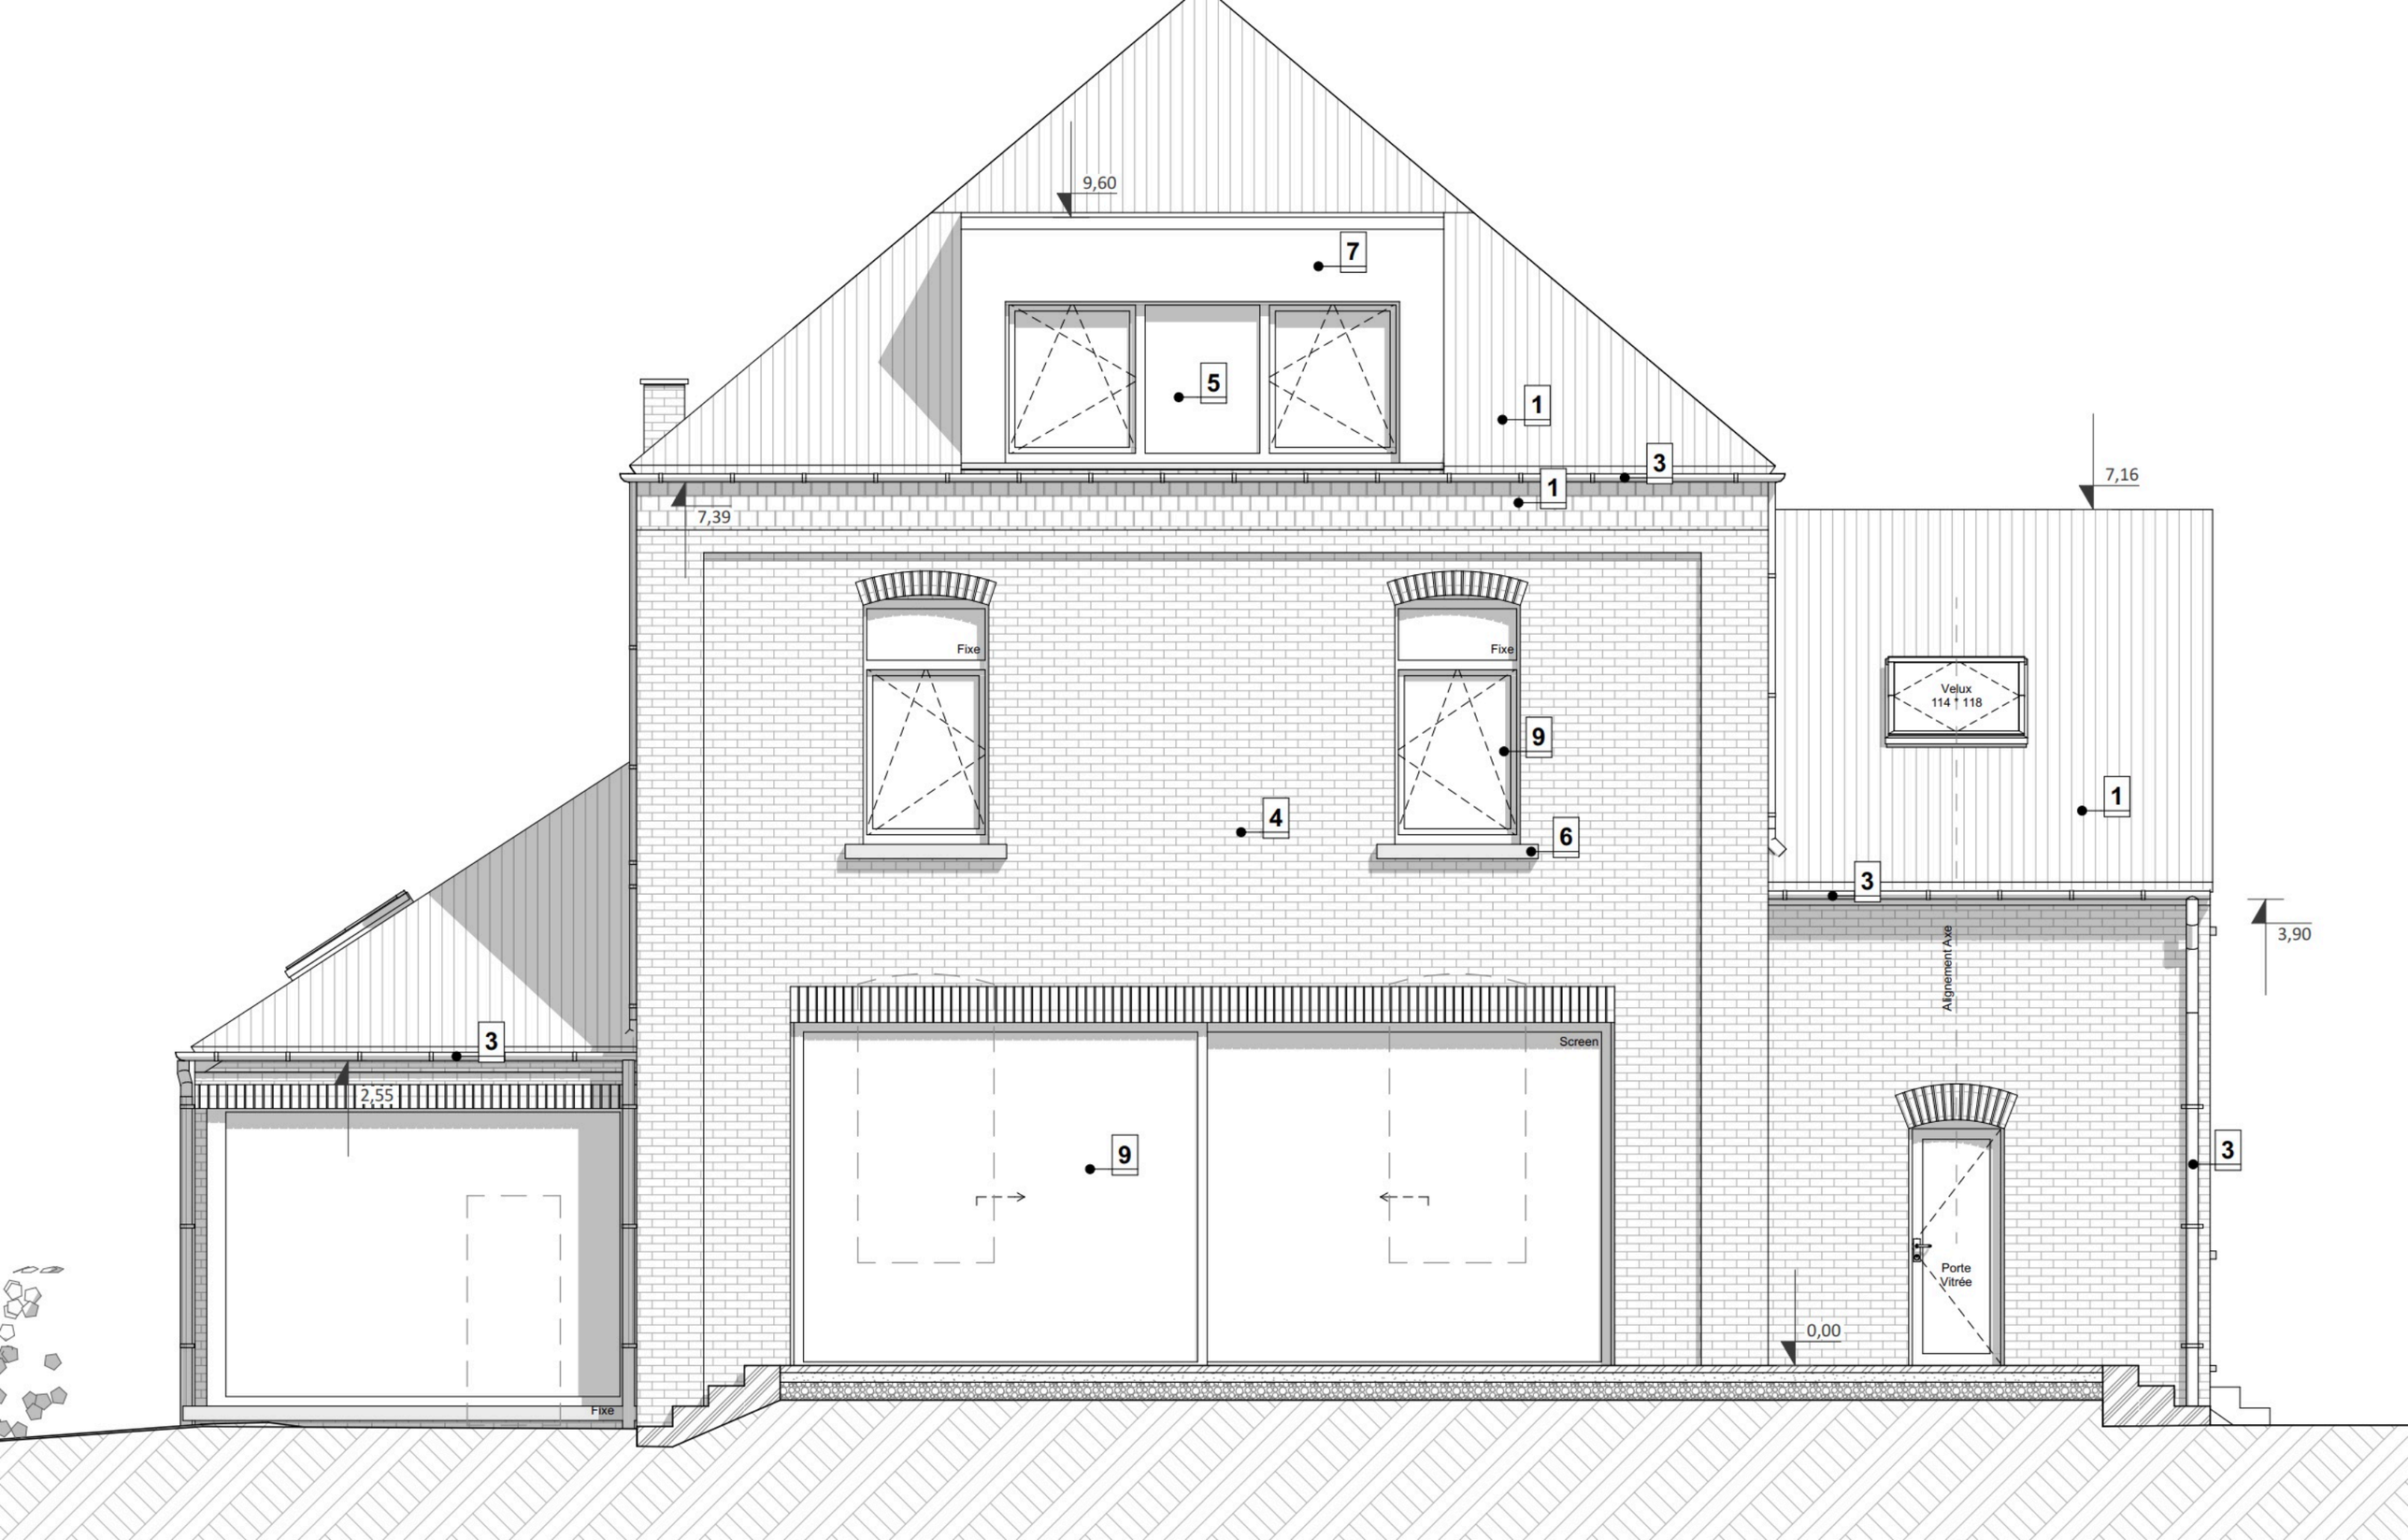
9,60
7
5
1
3
1
7,39
Fixe
Fixe
9
4
6
3
2,55
Fixe
9
Screen
7,16
Velux
114 * 118
1
3
Alignement Axe
3,90
3
Porte
Vitrée
0,00

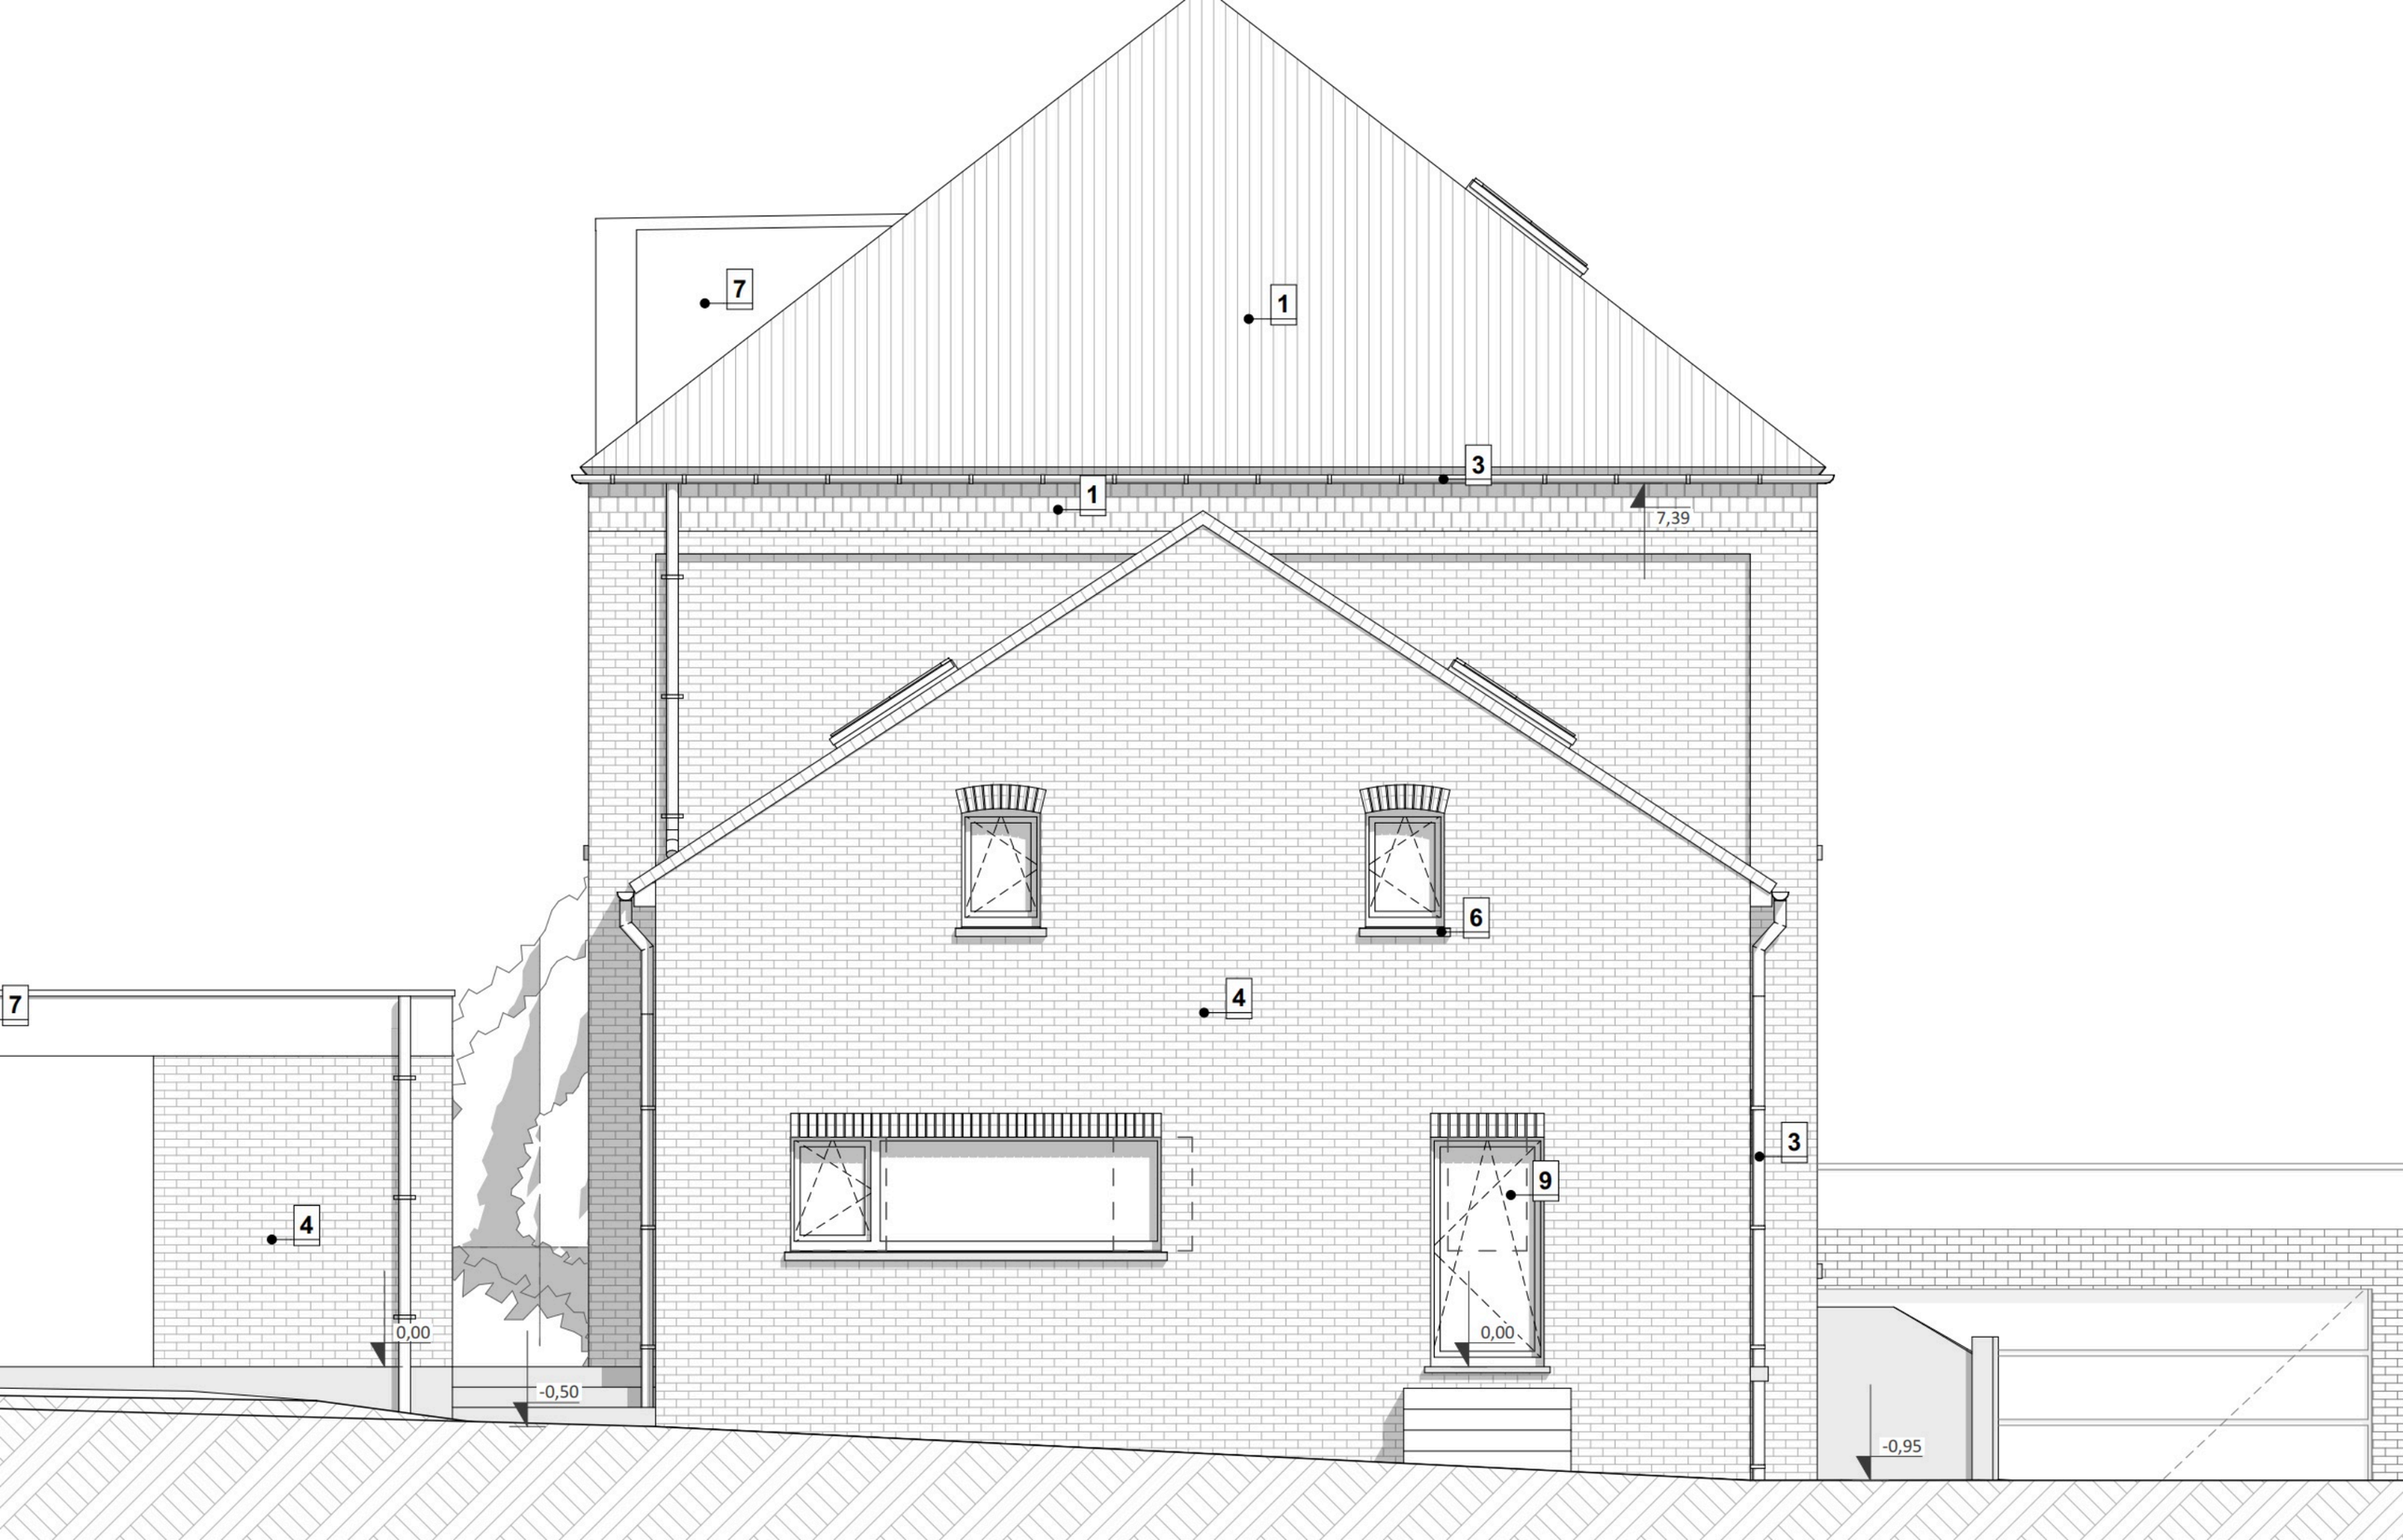
7
1
3
1
7,39
6
4
7
4
3
9
0,00
0,00
-0,50
-0,95

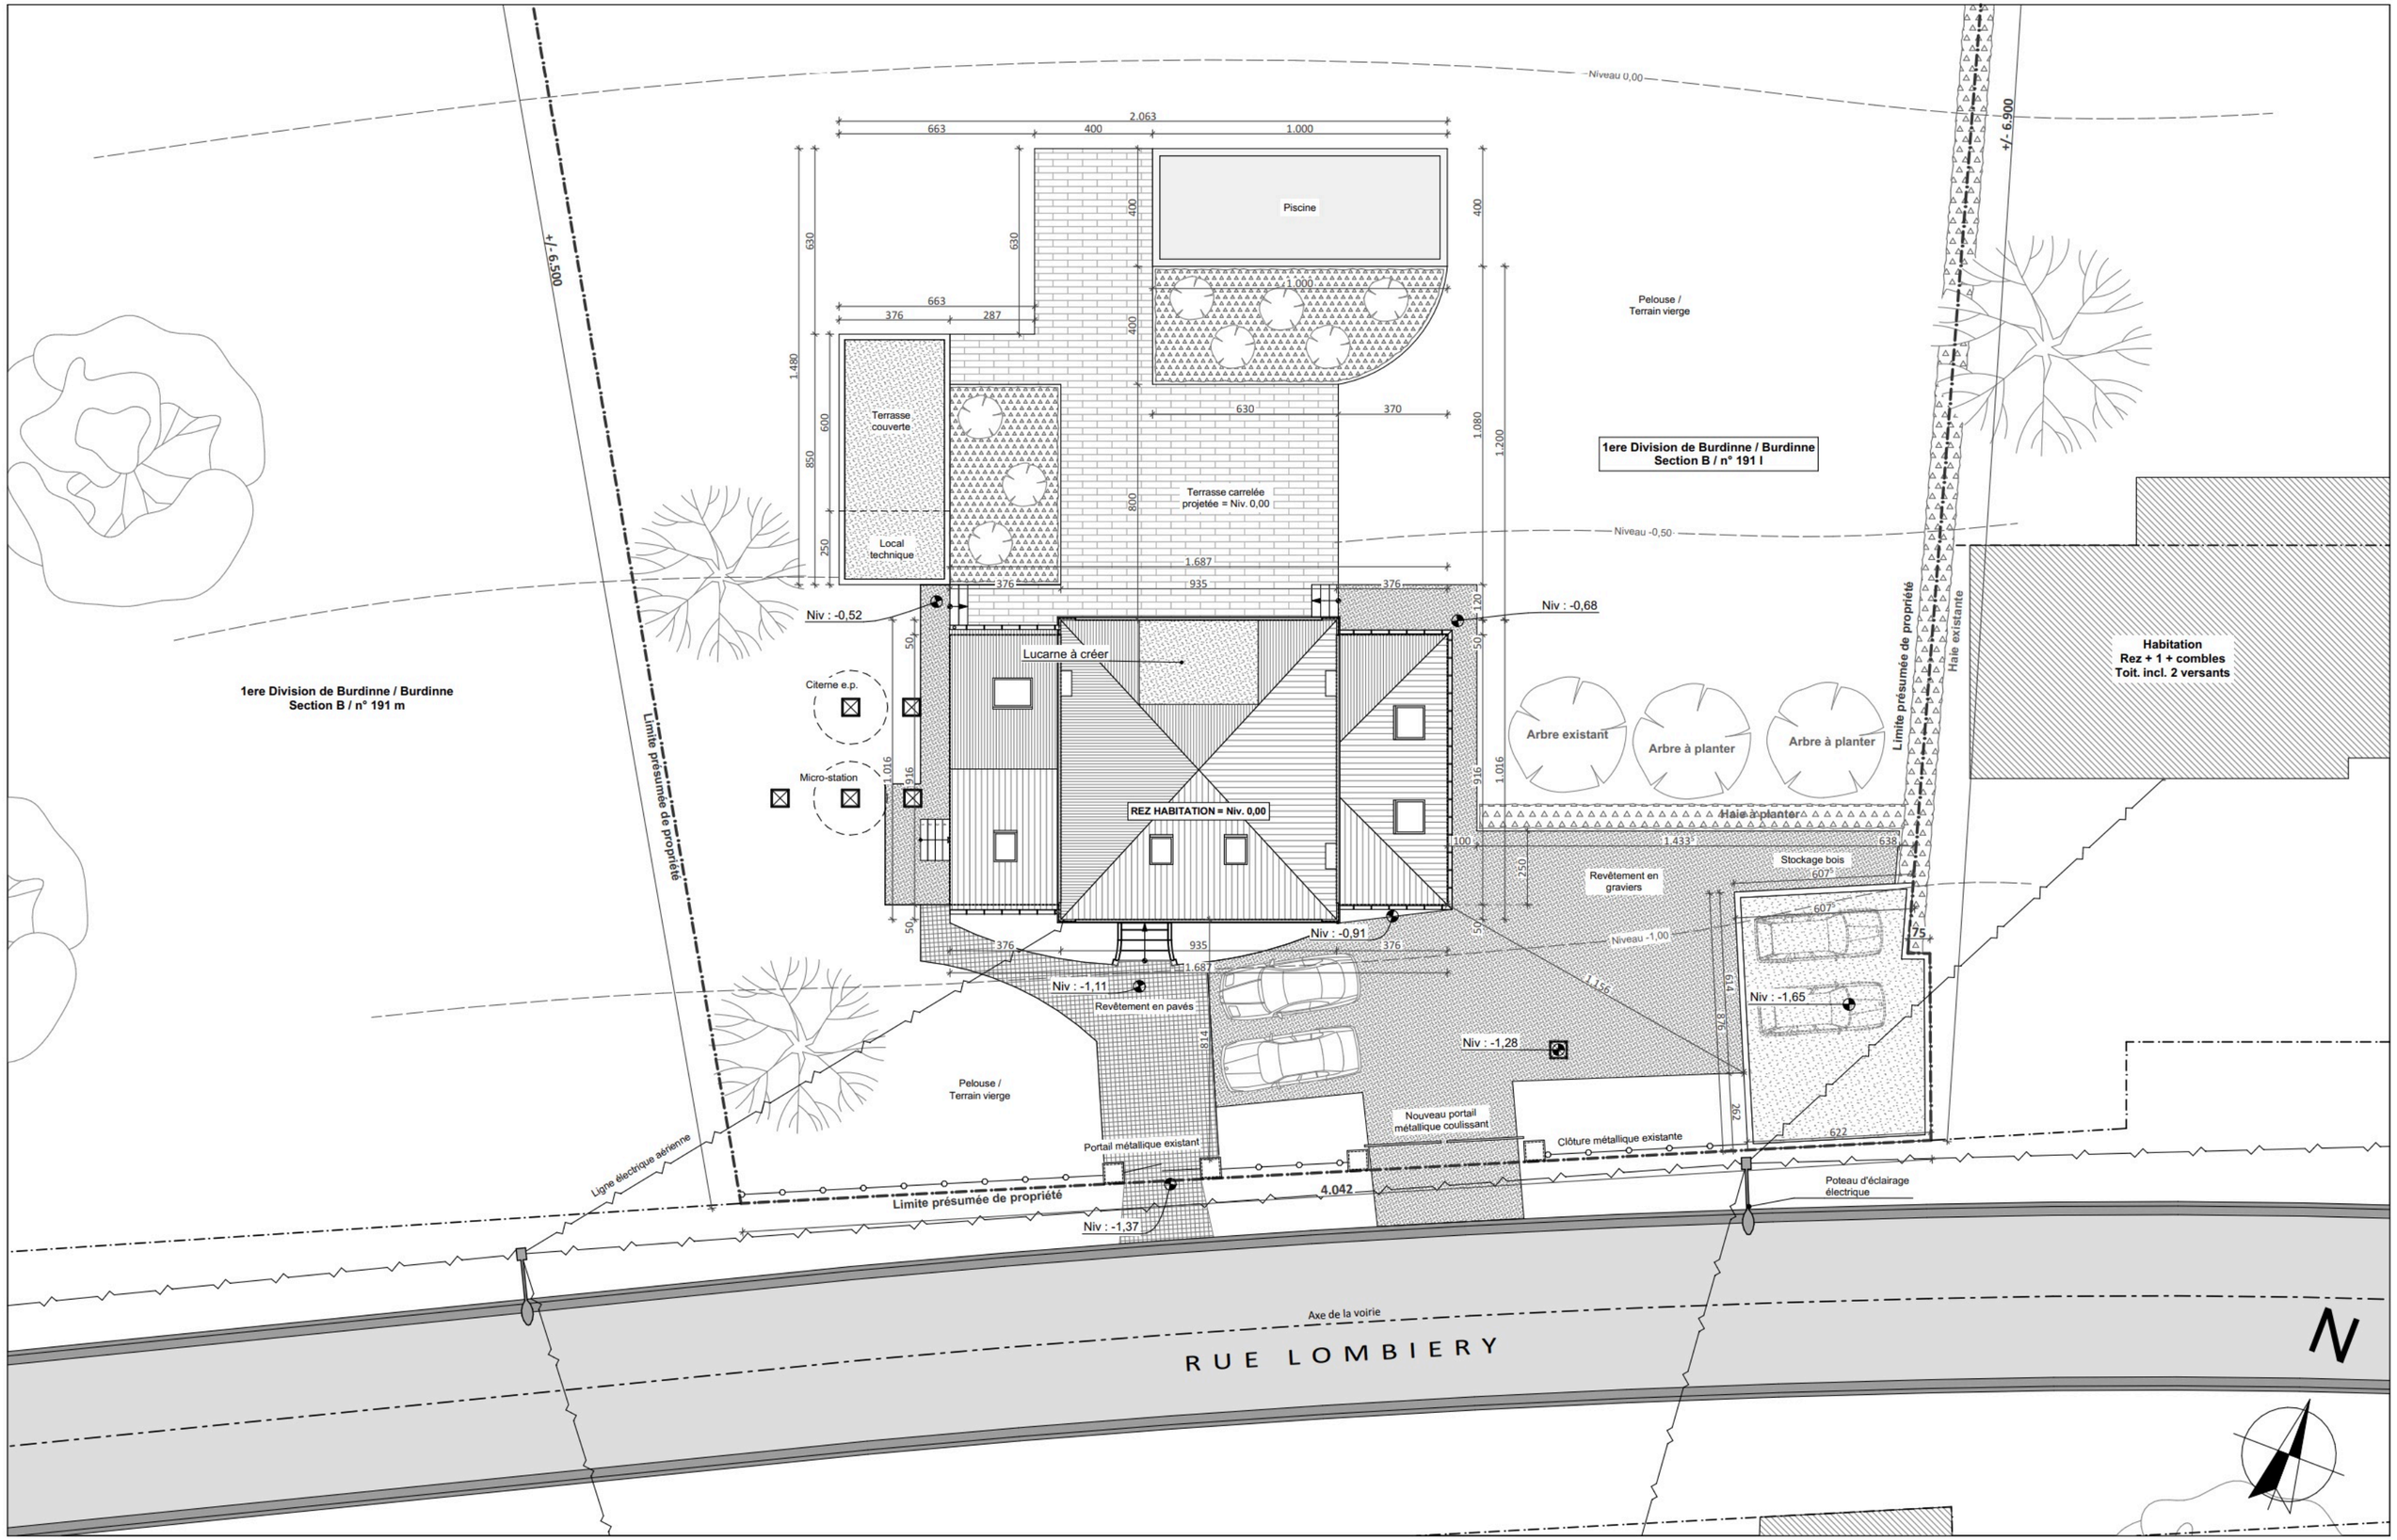

Niveau 0,00
Piscine
Pelouse / Terrain vierge
1ere Division de Burdinne / Burdinne
Section B / n° 191 l
Terrasse couverte
Local technique
Terrasse carrelée projetée = Niv. 0,00
Niveau -0,50
Niv : -0,52
Niv : -0,68
Lucarne à créer
Citerne e.p.
Micro-station
REZ HABITATION = Niv. 0,00
1ere Division de Burdinne / Burdinne
Section B / n° 191 m
Limite présumée de propriété
Arbre existant
Arbre à planter
Arbre à planter
Haie à planter
Haie existante
Habitation
Rez + 1 + combles
Toit. incl. 2 versants
Stockage bois
Revêtement en graviers
Niveau -1,00
Niv : -0,91
Niv : -1,11
Revêtement en pavés
Niv : -1,65
Niv : -1,28
Pelouse / Terrain vierge
Nouveau portail métallique coulissant
Clôture métallique existante
Portail métallique existant
Ligne électrique aérienne
Limite présumée de propriété
Niv : -1,37
Poteau d'éclairage électrique
Axe de la voirie
RUE LOMBIERY
N