


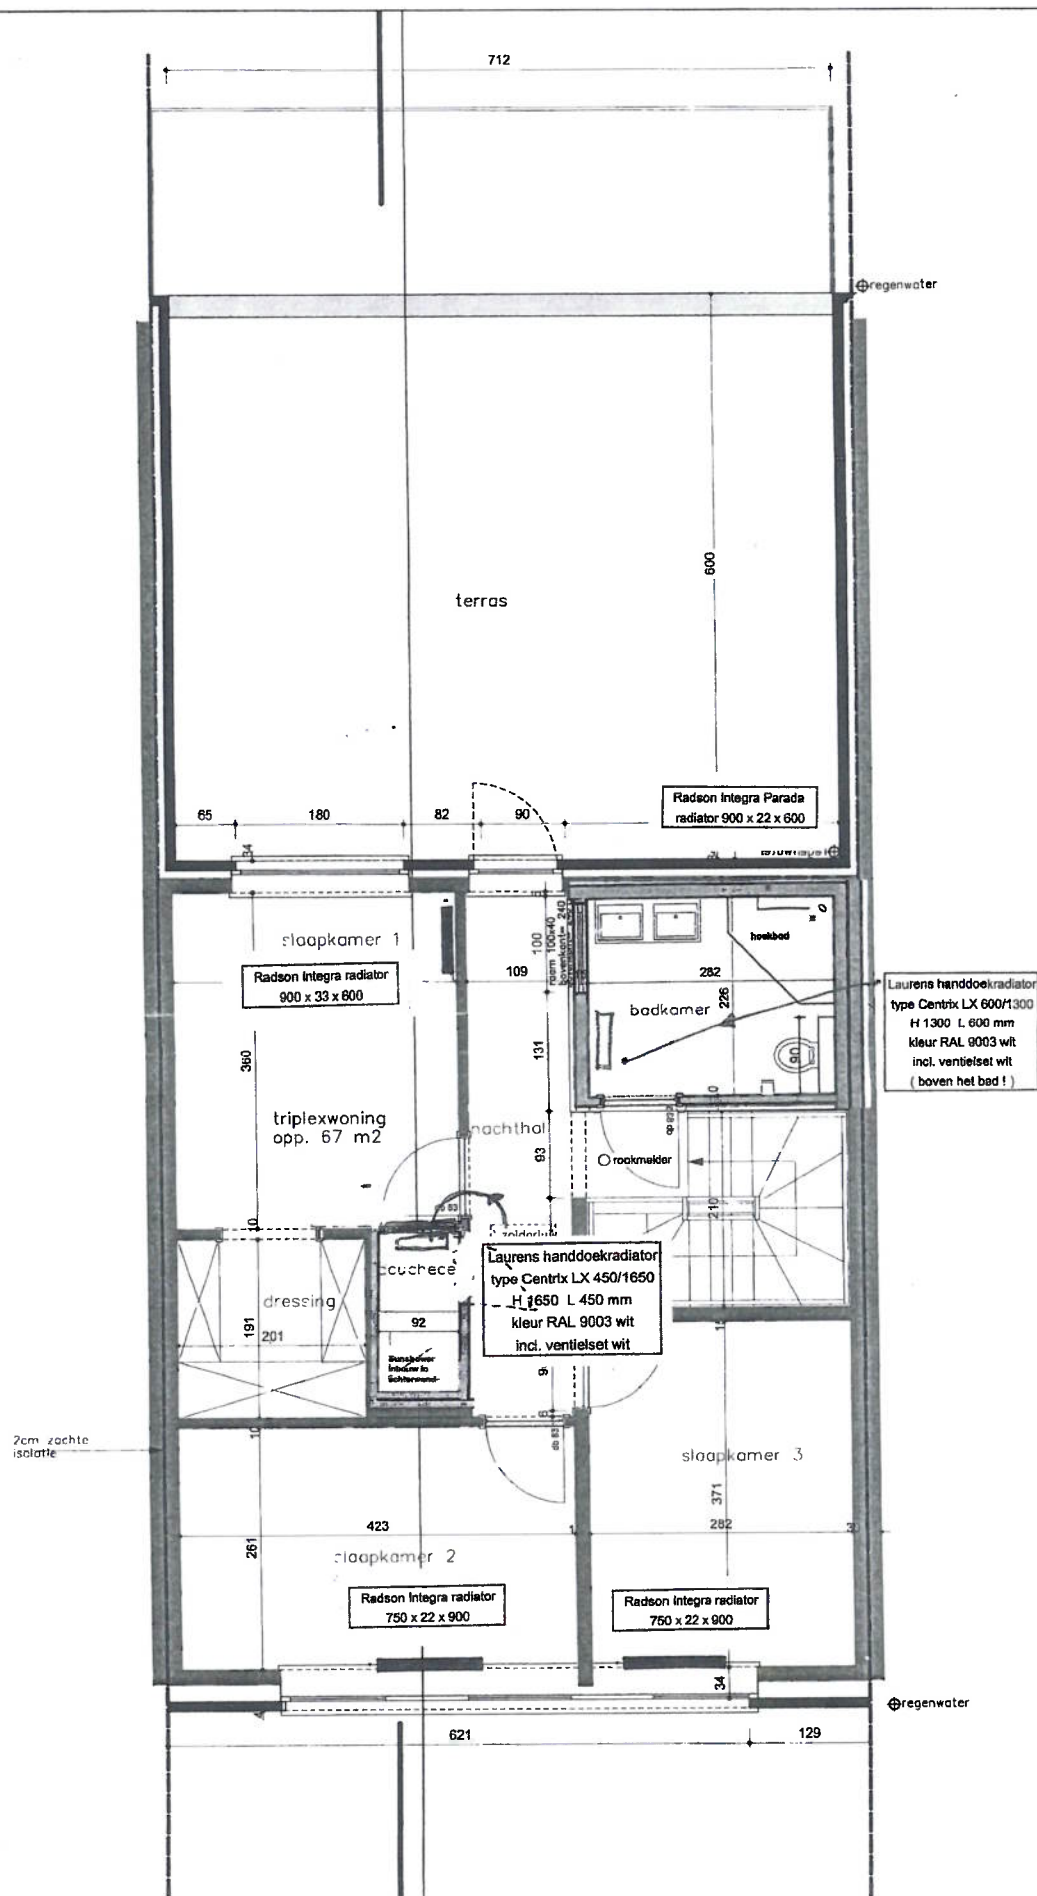

Noor Akkood,

TITEL
TRIPLEX: Wilms Els
2e Verdieping

SCHAAL

AKKOORD

TEKENAAR

BM

AANMAAK

120411_rev 0

Tel. (014) 28 28 00
Fax. (014) 28 28 08
E-mail. bart.meeusen@dillen-bouw.be

Mol Mollengang

DOSSIER
PROM0031