


naar akkoord Rijnbouwinspectie

Zolder,

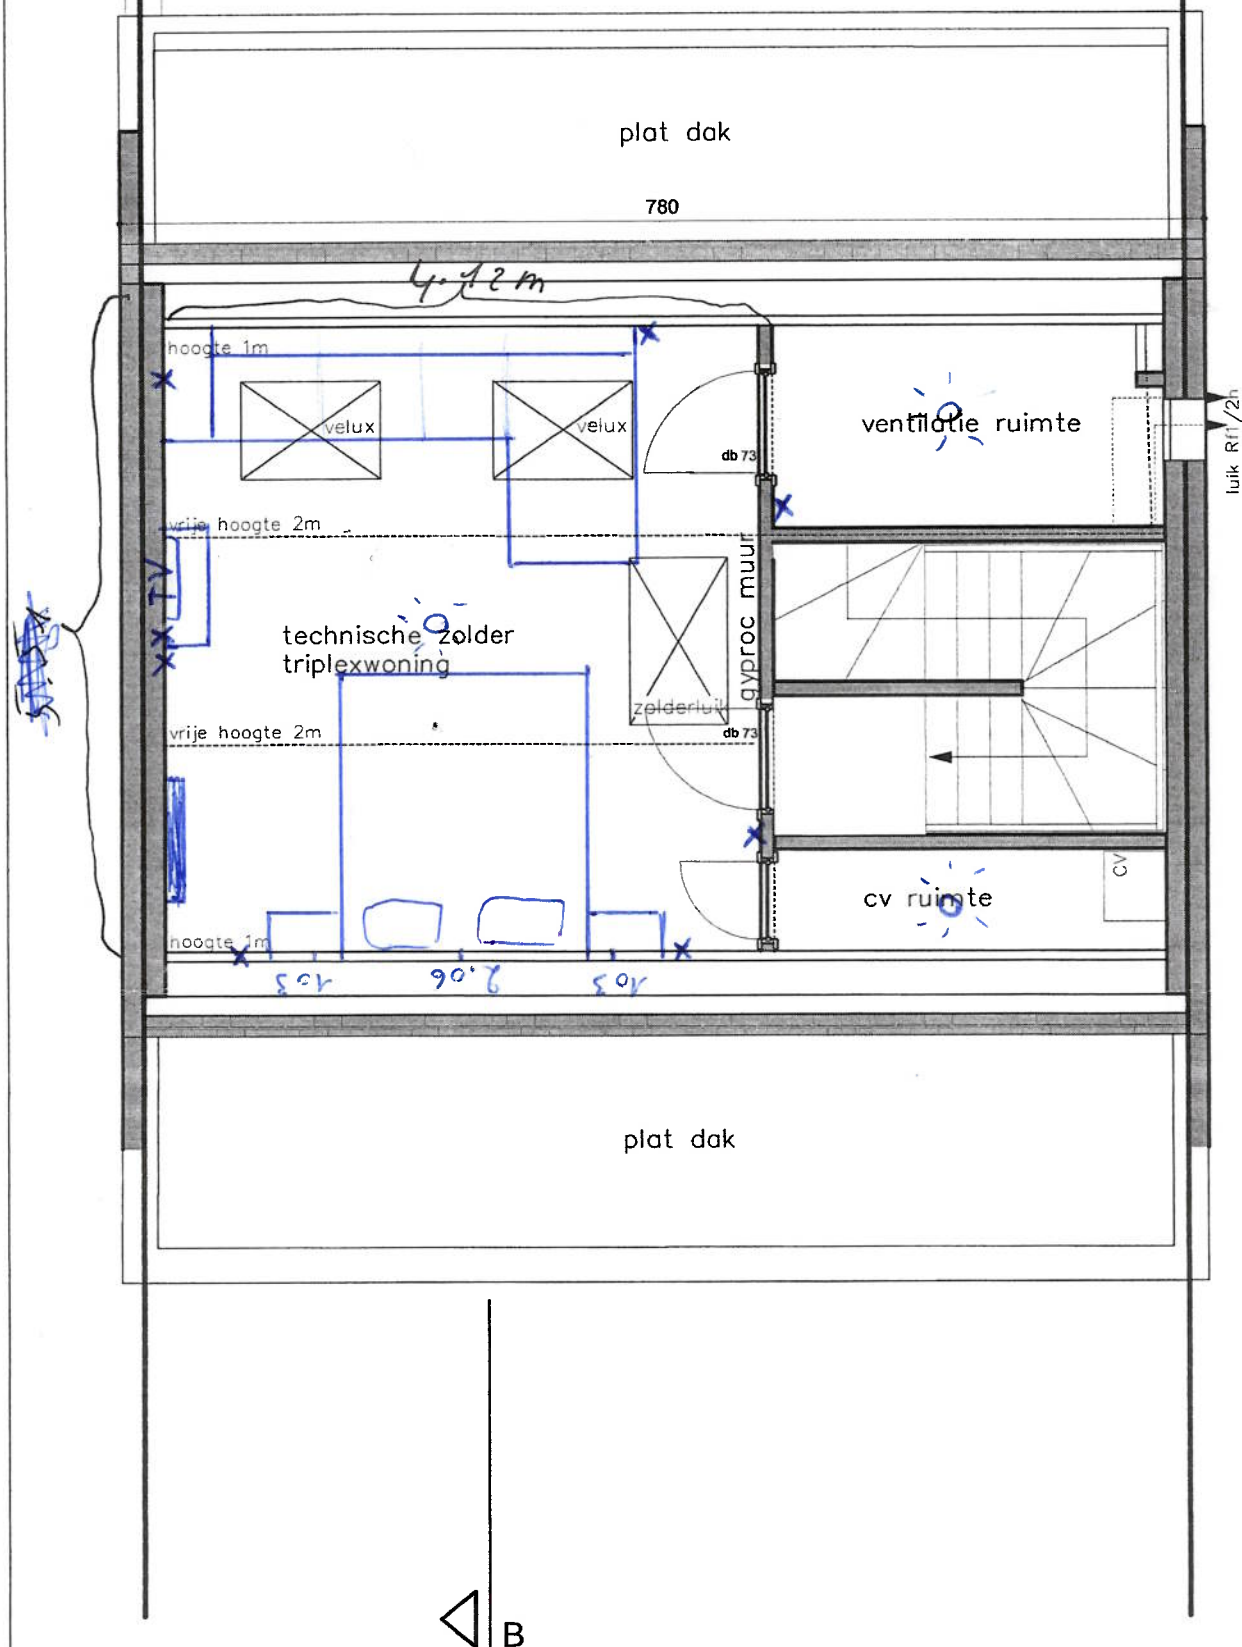

TITEL
TRIPLEX: Wilms Els
Zolderverdieping

SCHAAL

AKKOORD

TEKENAAR
NE

AANMAAK
05/11/2012

Tel. (014) 28 28 00
Fax. (014) 28 28 08
E-mail. nico.epis@dillen-bouw.be

Bouwbedrijf
E.Dillen n.v.

DOSSIER
PROM0031

Mol Mollengang

