


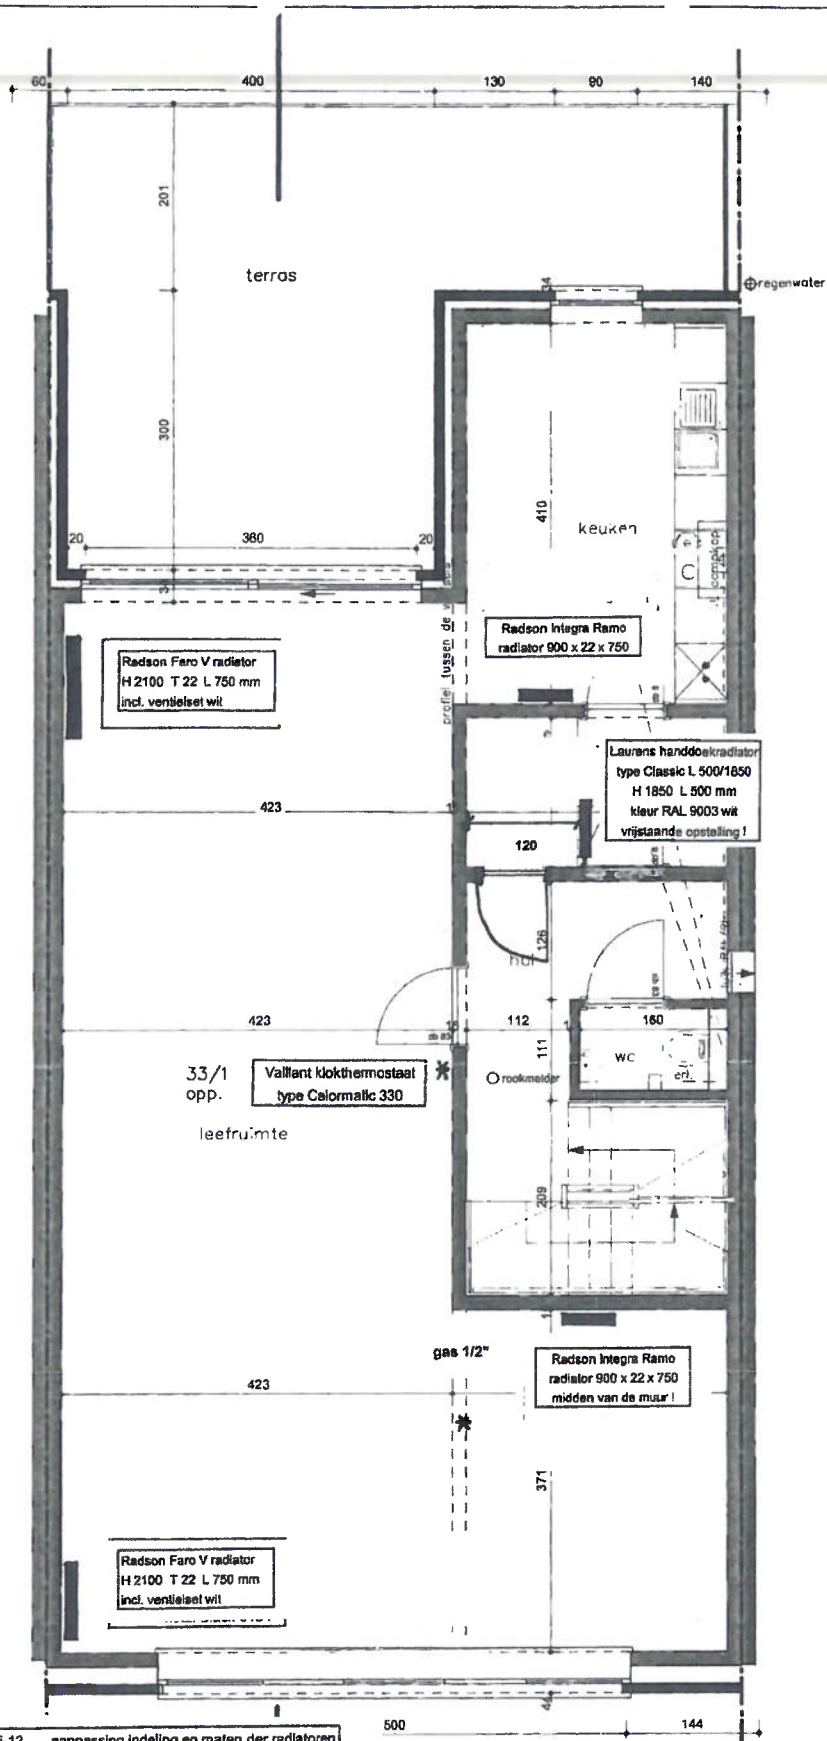

TITEL
TRIPLEX: Wilms Els
 1e Verdieping

SCHAAL	AKKOORD
TEKENAAR BM	AANMAAK 120206_rev 0

Bouwbedrijf
E.Dillen n.v.
 DOSSIER
 PROM0031

Tel. (014) 28 28 00
 Fax. (014) 28 28 08
 E-mail. bart.meeusen@dillen-bouw.be

Mol Mollengang

E.Dillen
 bouwbedrijf

B	29-mei-12	aanpassing indeling en maten der radiatoren
A	9-mrt-12	voorstel indeling en maten der radiatoren

Opmerkingen : * alle radiatoren voorzien van muuraansluitingen !



INSTALLatieBEDRIJF VERHEYDEN
 Epicealaan 25 - 2910 Essen

tel. 03 / 667.28.67
 fax. 03 / 667.70.71

kontaktpersoon : Francken Robert.

C	4-sep-12	aanpassing indeling en maten der radiatoren
---	----------	---