
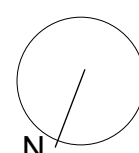
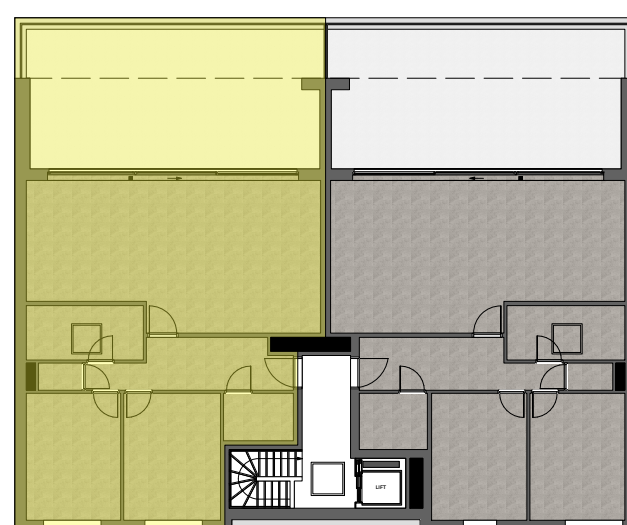
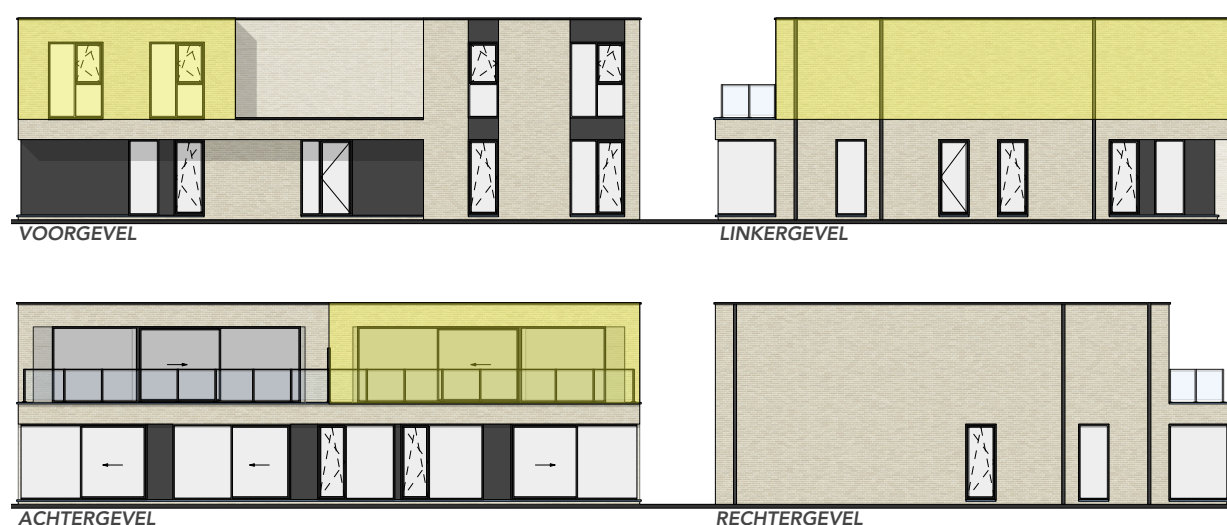


# APP 1.1

## Verdieping

bruto woonopp. 112,21 m<sup>2</sup>

opp. terras 44,48 m<sup>2</sup>

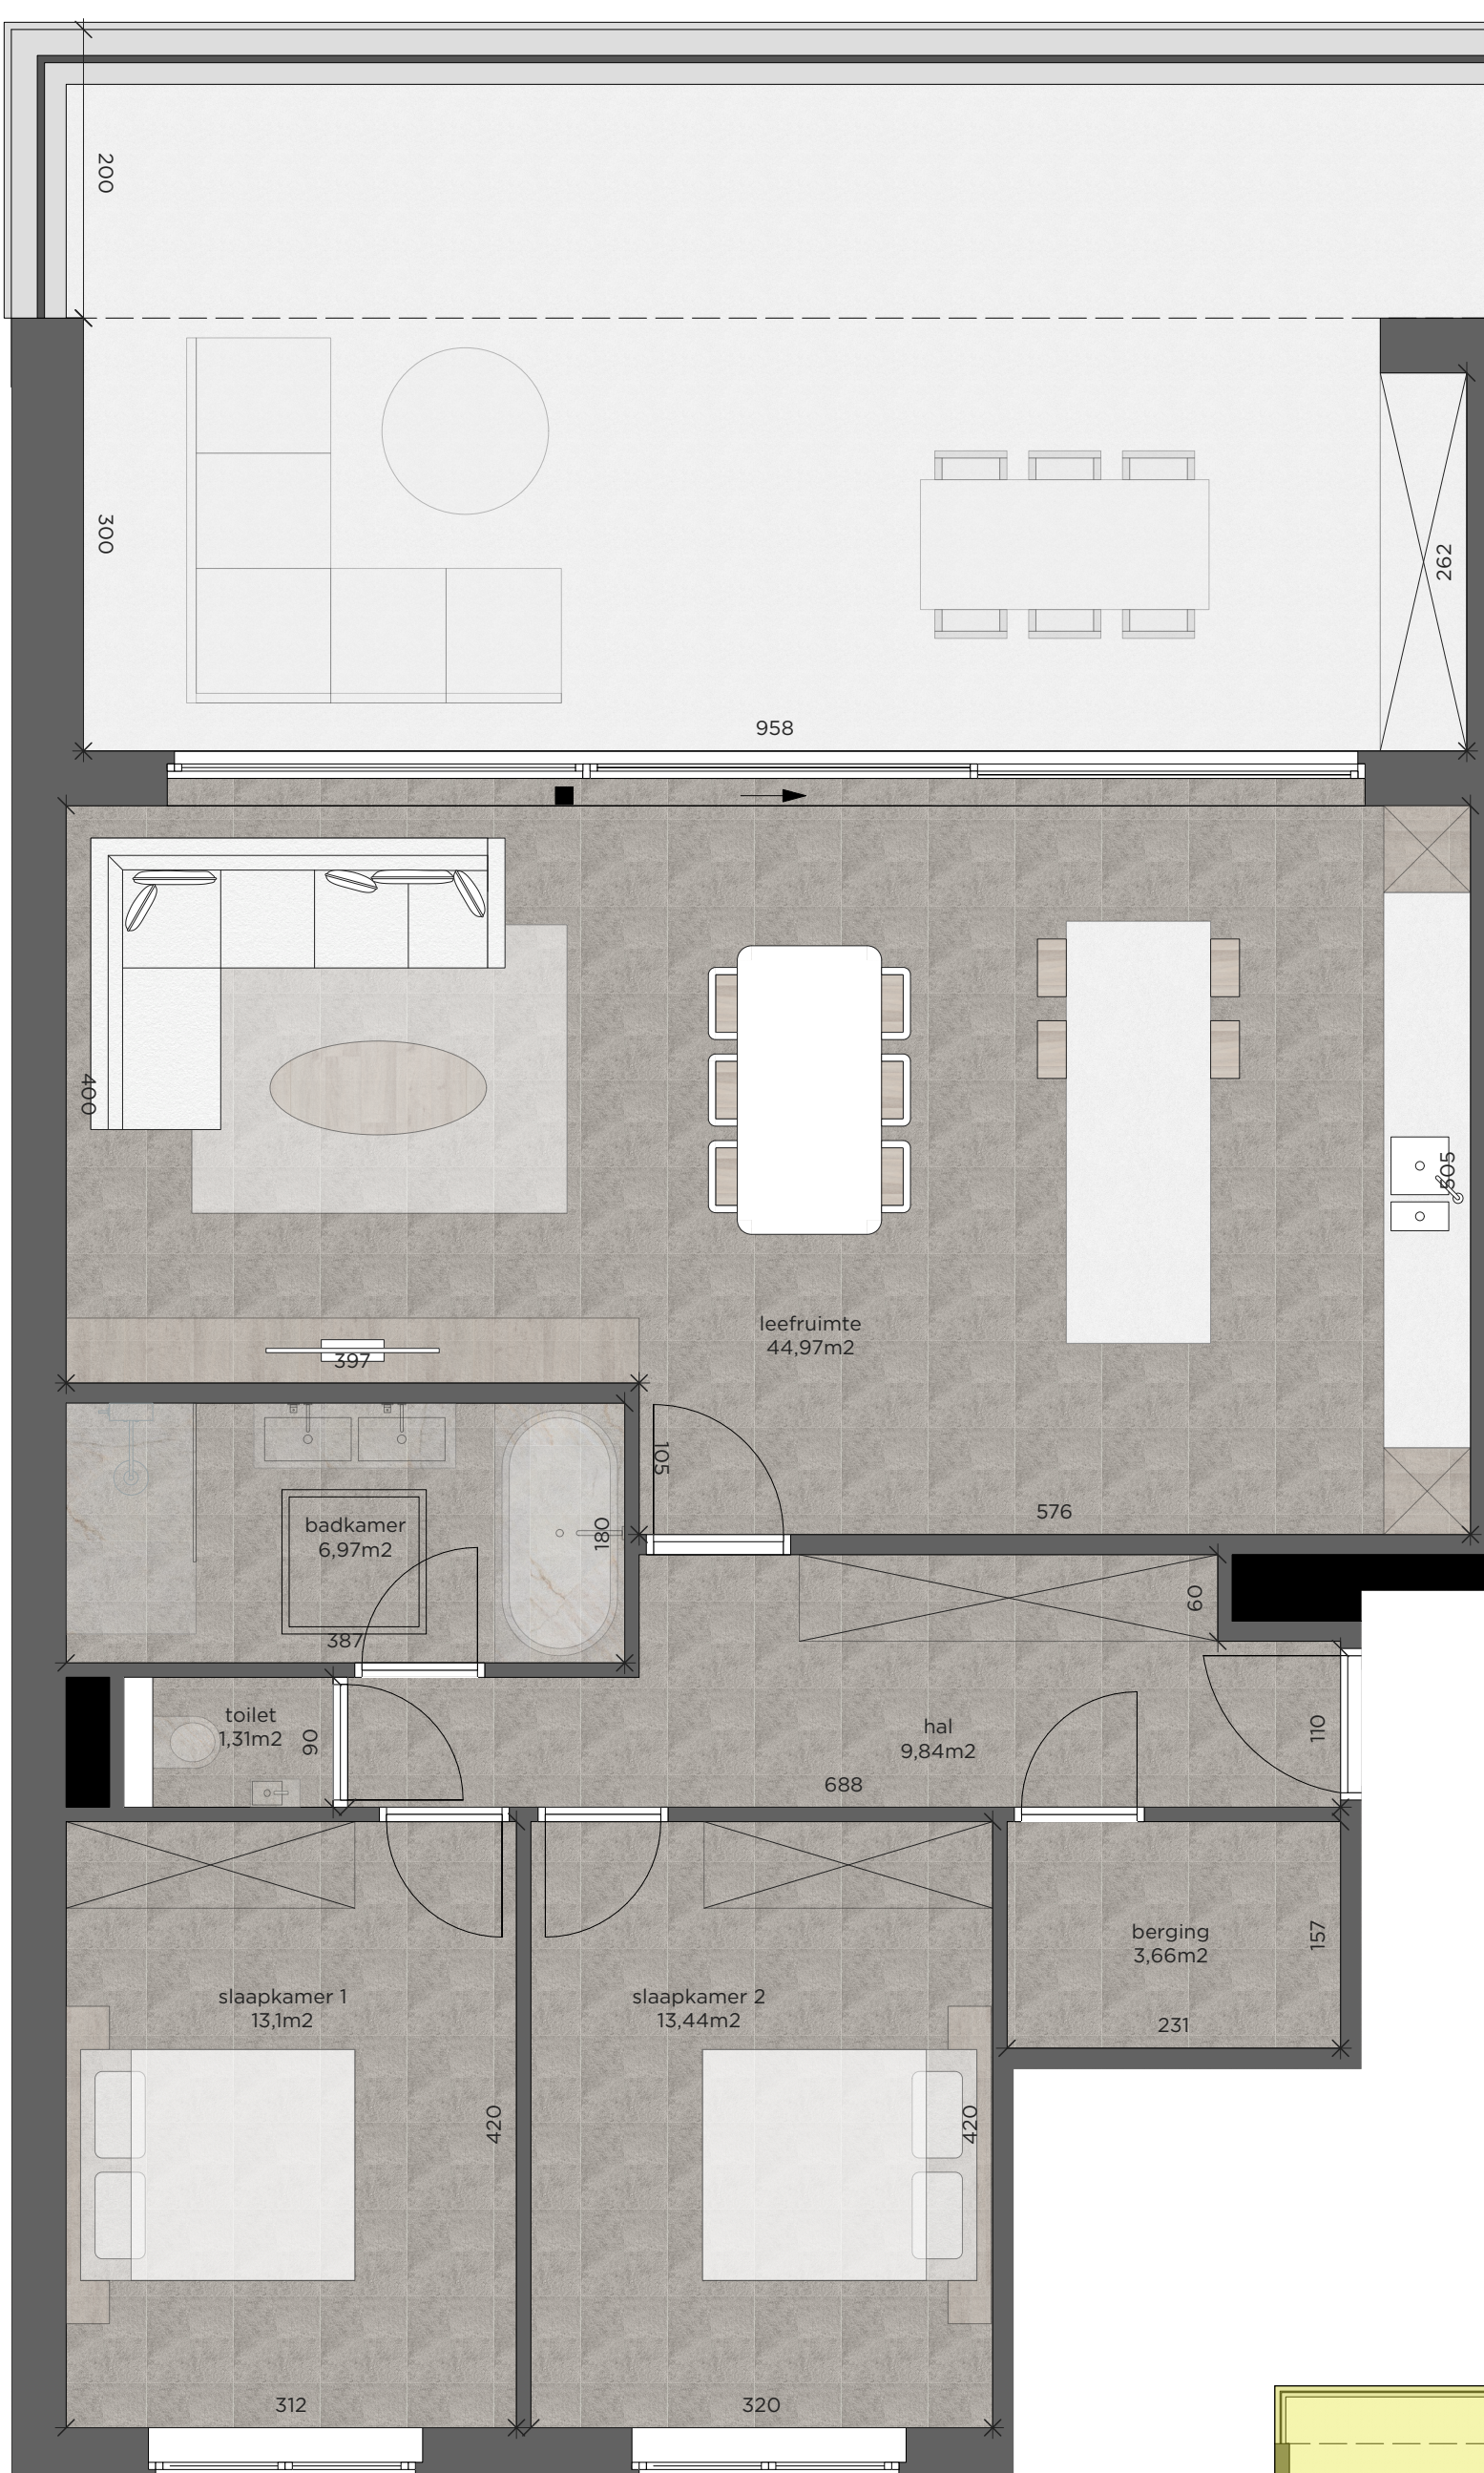

Verkoopsplannen zijn geen uitvoeringsplannen.  
Maatvoering en technische kokers kunnen om technische redenen wijzigen.  
Inrichting, vloeren en meubels zijn indicatief ingetekend.  
Plannen zijn niet op schaal & niet contractueel bindend.