



vzw - AIB-VINÇOTTE Belgium - asbl

Exploitatiezetel: Jan Olieslagerslaan 35 • 1800 Vilvoorde

Tel +32(0)2 674 57 11 • fax +32(0)2 674 59 59 • info@vincotte.be • www.vincotte.com

Maatschappelijke zetel: Diamant Building • Boulevard A. Reyerslaan 80 • B-1030 Brussel

Safety, quality and environmental services

Verslag nr. P00693 B 964N **290845**

Resi code:

☒ Antwerpen-Limburg
☐ Brabanttel.: 03 221 86 11
tel.: 02 674 57 11☐ Oost & West -Vlaanderen
☐ Walloniëtel.: 09 244 77 11
tel.: 081 432 6111

PROCES-VERBAAL VAN GELIJKVORMIGHEIDSONDERZOEK EN/OF CONTROLEBEZOEK VAN EEN ELEKTRISCHE LAAGSPANNINGSINSTALLATIE

Verantwoordelijke voor de werken :

Installatie :

Eigenaar of beheerder :

Naam, voornaam : Sysem D
Ident. Kaart nr. :
BTW nr.: BENaam, voornaam : Landenschoot 20
Adres : Landenschoot 20
Post nr. + Stad : 3890 Gingelom
Tel. : 1Naam, voornaam : Bollen, Katrien
Adres : Landenschoot 20
Post nr. + Stad : 3890 Gingelom
Tel. : 1

Basis van het onderzoek : Algemeen Reglement op de Elektrische Installaties (AREI)

☒ Art 270	☒ ingebruikname	☒ wijziging	☐ uitbreiding	☐ Art 86	☐ Art 271 bis	☒ Wooneenheid
☐ Art 271	☐ mobiel	☐ tijdelijk		☐ Art 87	☐ Art 278	☒ Huishoudelijke werkeenheid
☐ Art 276	☐ periodiek	☐ controle		☐ Art 88	☐ Art	☒ Gemeenschappelijke delen
☐ Art 276	☐ verzwarend	☐ Art 276bis	☐ verkoop van een wooneenheid	☐ Art ...	☐ Art	☒ Werkeenheid

Algemene gegevens elektrische installatie :

Gegevens verdeler	EAN <u>54144820600</u>	☐ EAN niet meegedeeld	☐ kWh meter niet geplaatst
	kWh meter nr.:	meterstand dag : nacht :	
	Bescherming aansluiting (A) : ☐ 020 ☐ 025 ☐ 032 ☐ 040 ☐ 050 ☐ 063 ☐ 080 ☐ 100 ☐	nr. : meterstand :	
Gegevens installatie	Ontworpen voor U _N : ☒ 230 V ☐ 3x230 V ☐ 3N400 V ☐	Type aardelektrode : ☐ aardingslus ☒ pen / baar	
	Maximale nominale stroom (A) : ☐ 020 ☐ 025 ☐ 032 ☒ 040 ☐ 050 ☐ 063 ☐ 080 ☐ 100 ☐	☐	
	Voedingsleiding hoofdbord : <u>2x20</u> mm ² - Type :		
Beschrijving installatie	Algemene differentieelstroominrichting <u>20</u> A <u>1300</u> mA	Aantal borden : <u>1</u>	Aantal eindstroombanen : <u>15</u>
☐ zie bijlage(n)			

Metingen - testen - controles - verzegeling :

☒ Rechtstreekse aanraking	☐ Onrechtstreekse aanraking	☒ Montage	☐ Toestellen	☒ Materieel	☐ I>/doorsnede	☒ Schema's
☒ Aardingsweerstand : <u>8,8</u> Ω	☒ Algemeen isolatieniveau : <u>20</u> MΩ	☐ Controle foutlus	☒ Aardingscontinuïteit	☒ Test diff.		
Differentieelstroominrichting : ☐ was verzegeld ☒ werd verzegeld ☐ werd niet verzegeld ☐ kan niet verzegeld worden						

Inbreuken - Opmerkingen (voor de betekenis van eventuele codes : zie keerzijde)

Inbreuken Nieuwe installatie		
☒ Nihil		
Inbreuken Bestaande installatie		
☐ Nihil		
Opmerkingen	<u>Geen te testen, geen aanraken</u>	Visum DNB of aangestelde
☐ Nihil		

Besluit(en) :

☒ De nieuwe installatie voldoet niet aan het AREI.
☐ De bestaande installatie voldoet niet aan het AREI.De installatie dient opnieuw gecontroleerd te worden vóór 05062021 (*)☐ door hetzelfde erkend organisme.

Agent bezoeker :

Naam : C. DebeverAgent nr. 693Datum : 05/06/2021

Voor de directeur generaal : Handtekening

Bijlage(n) : ☒ Situatieschema('s) : 1☒ Eéndraadsschema('s) : 1


- Dit proces-verbaal dient bewaard te worden in het dossier van de elektrische installatie en dit dossier dient elke aangebrachte wijziging te vermelden.

- De Federale overheidsdienst economie dient bij ieder ongeval, rechtstreeks of onrechtstreeks te wijten aan elektriciteit waarbij personen betrokken zijn, ingelicht te worden.

- De controle heeft enkel betrekking op de zichtbare en toegankelijke delen van de installatie.

☐ Op basis van de ter plaatse verkregen informatie is het niet mogelijk de datum van realisatie van de elektrische installatie vast te stellen.☐ Wij raden U aan om het (de) schema('s) te vervolledigen voor de delen die niet zichtbaar waren tijdens ons bezoek. In geval van twijfel over de veiligheid van deze elementen, nodigen we u ten eerste uit om een bijkomend controlebezoek te laten uitvoeren.

(*) De werken, nodig om de inbreuken te doen verdwijnen die opgemerkt werden tijdens het controlebezoek, moeten zonder vertraging uitgevoerd worden en alle maatregelen moeten getroffen worden opdat de in overtreding zijnde installatie, indien ze in dienst blijft, geen gevaar vormt voor personen. Indien bij het nieuw controlebezoek, na max. 1 jaar, de overtredingen niet verdwenen zijn moet het erkend organisme een kopie van het proces-verbaal van het controlebezoek overmaken aan de Algemene Directie Energie die belast is met het hoog toezicht.

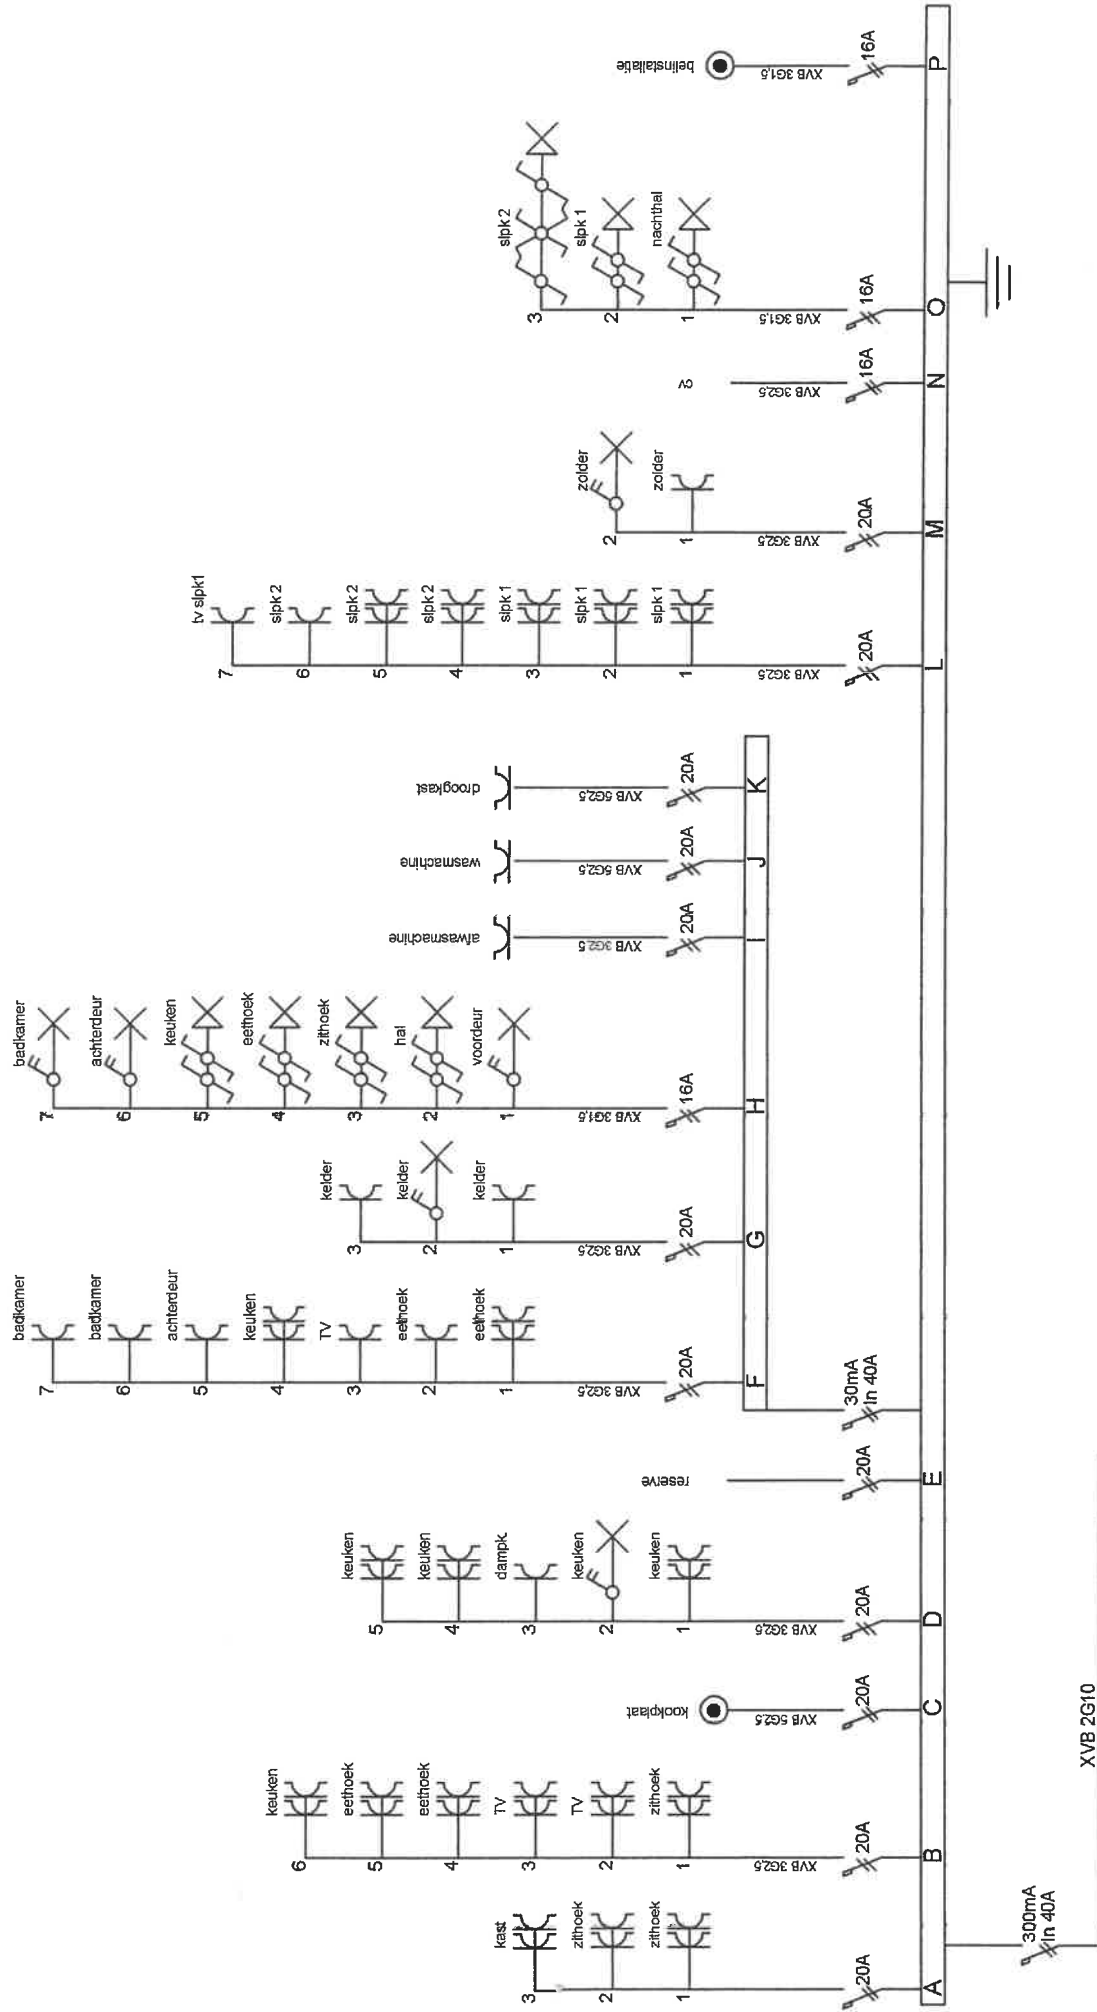


Bollens Kathleen Landenstraat 20 3890 Gingelom

Eéndraadschema

Uitvoering : Gijssen Dirk Spurk 54 3740 Bilzen 0475/307 727


[Handwritten signature]

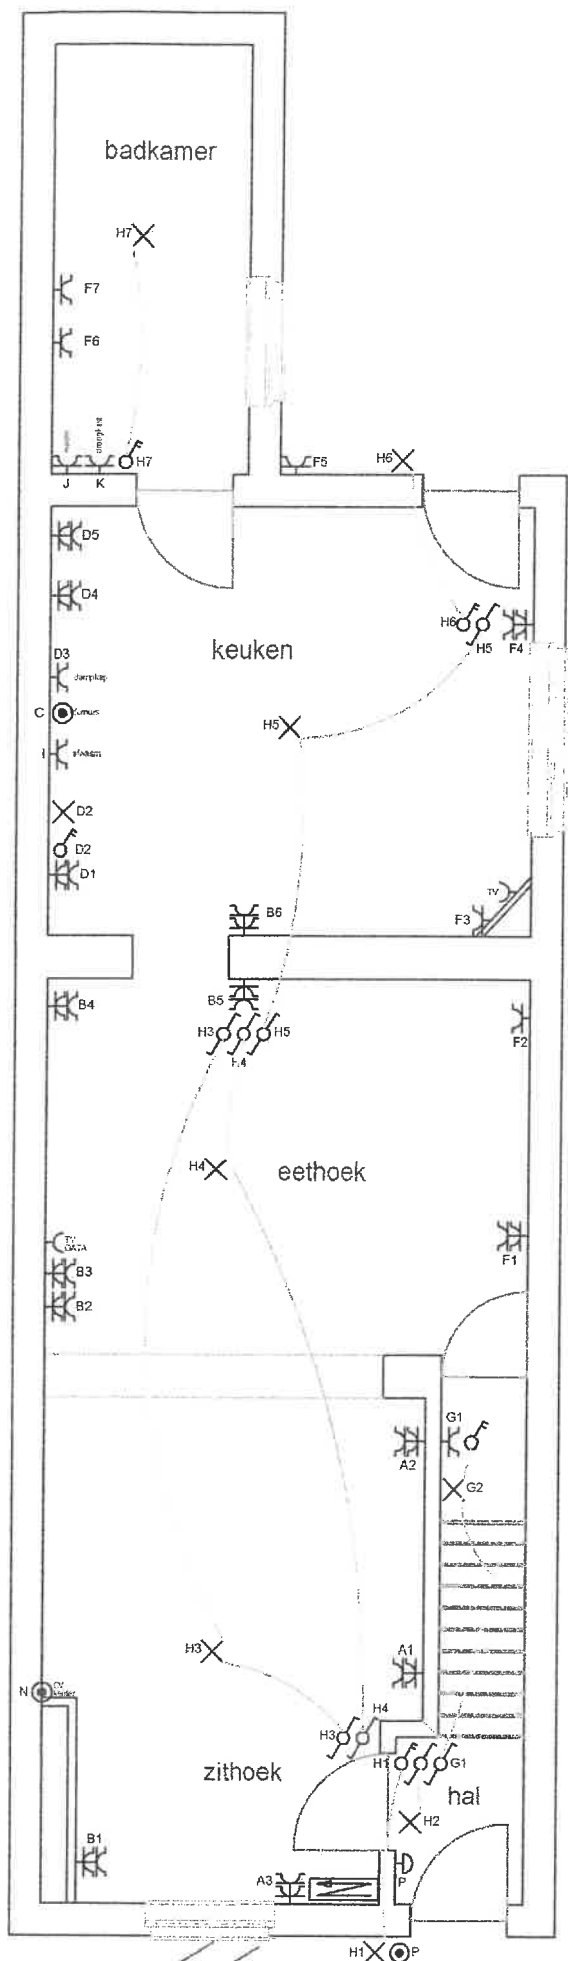


L slpk 1 slpk 2	M zolder	N cv	O nachtthal slpk	P bel	transfo bel
-----------------------	-------------	---------	------------------------	----------	-------------

30mA diff algemeen	A zithoek R	B eethoek L zithoek L keuken L	C fornuis	D keuken	E reserve
-----------------------	----------------	---	--------------	-------------	--------------

30mA diff algemeen	F eethoek R keuken R badkamer	G kelder	H eel-zithoek hal - badkamer keuken	I afwasmachine	J wasmachine	K droogkast
-----------------------	--	-------------	--	-------------------	-----------------	----------------

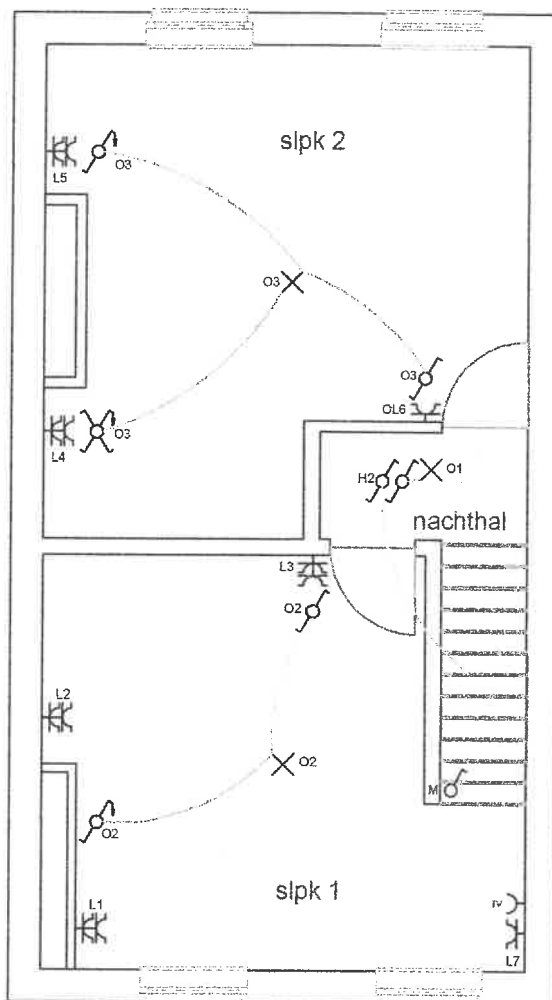


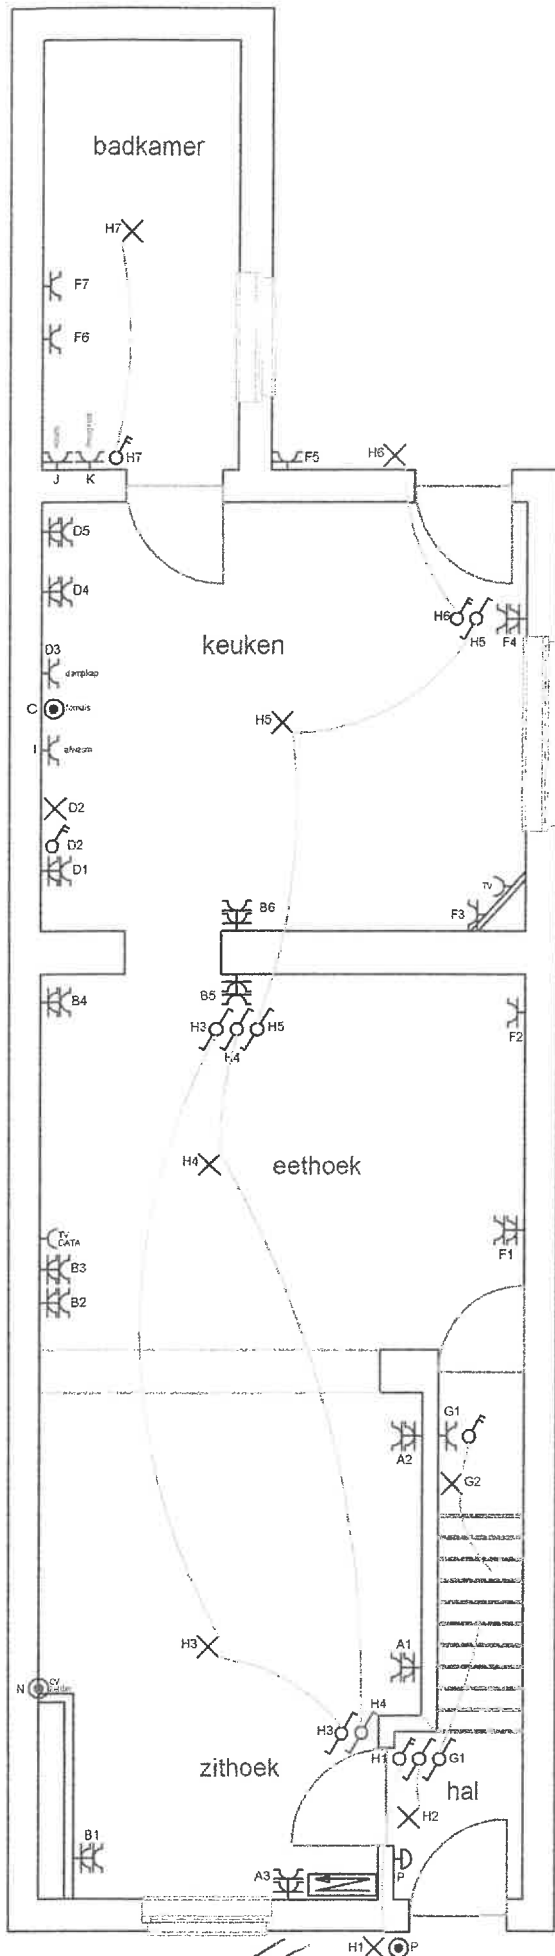


L slpk 1 slpk 2	M zolder	N cv	O nachthal stok	P bel	transfo bel
-----------------------	-------------	---------	-----------------------	----------	-------------

30mA diff algemeen	A zithoek R	B eethoek L zithoek L keuken L	C foruiss	D keuken	E reserve
-----------------------	----------------	---	--------------	-------------	--------------

30mA diff algemeen	F eethoek R keuken R bedkamer	G kelder	H eet- zithoek hal- bedkamer keuken	I afzuigmachine	J wasmachine	K droogkast
-----------------------	--	-------------	--	--------------------	-----------------	----------------

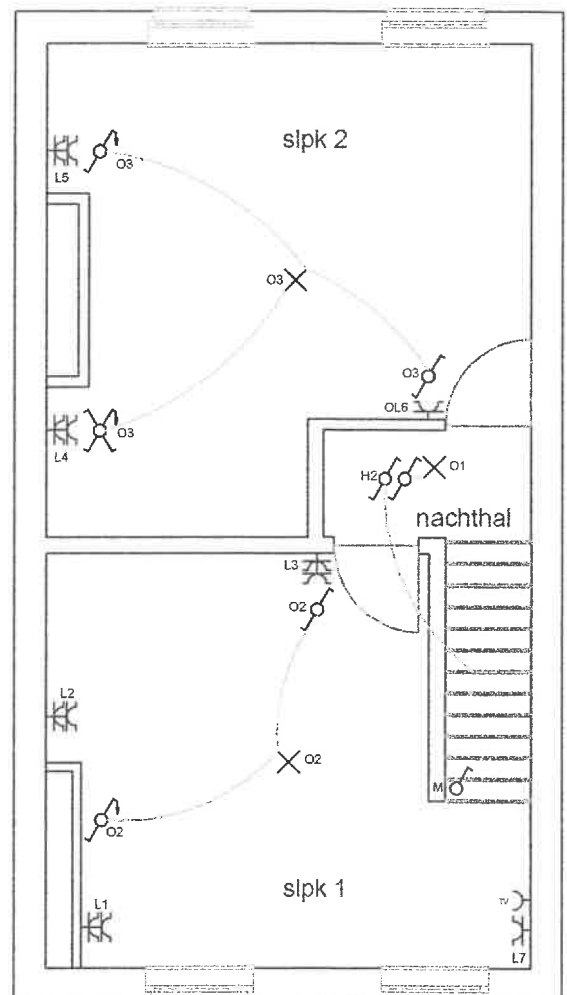

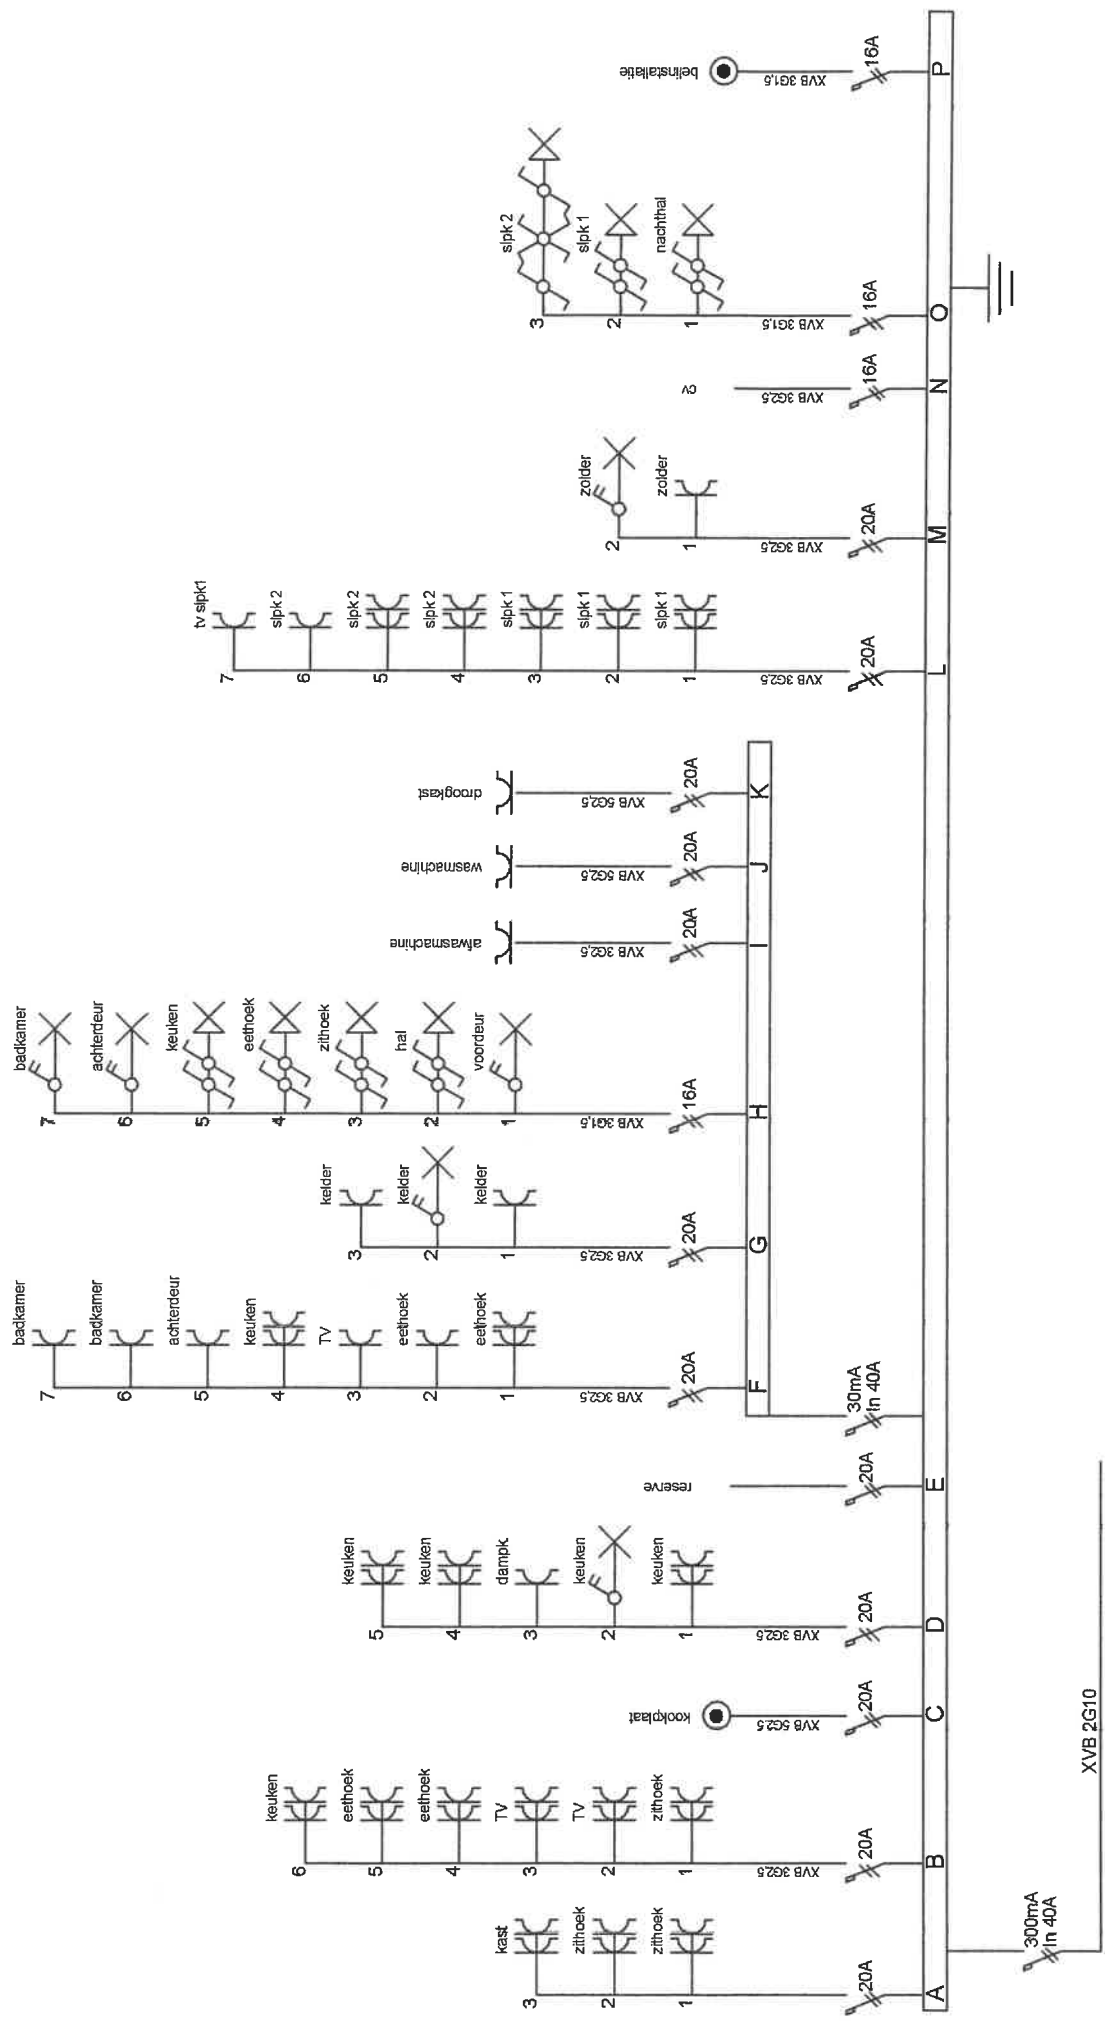

Eéndraadschema

Bollens Kathleen Landenstraat 20 3890 Gingelom

Uitvoering : Gijssen Dirk Spurk 54 3740 Bilzen 0475/307 727