
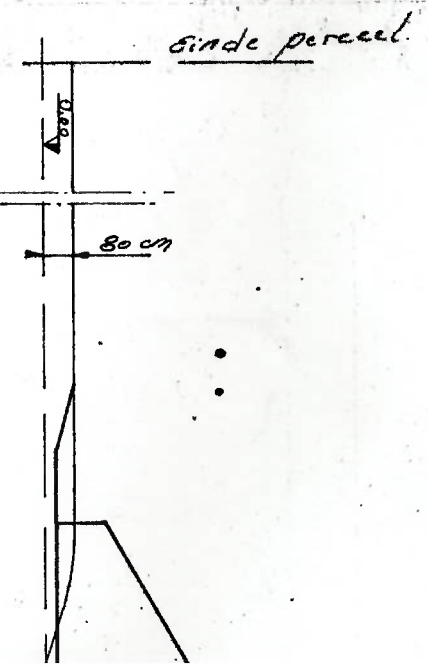


VERDIEPINGSPLAN

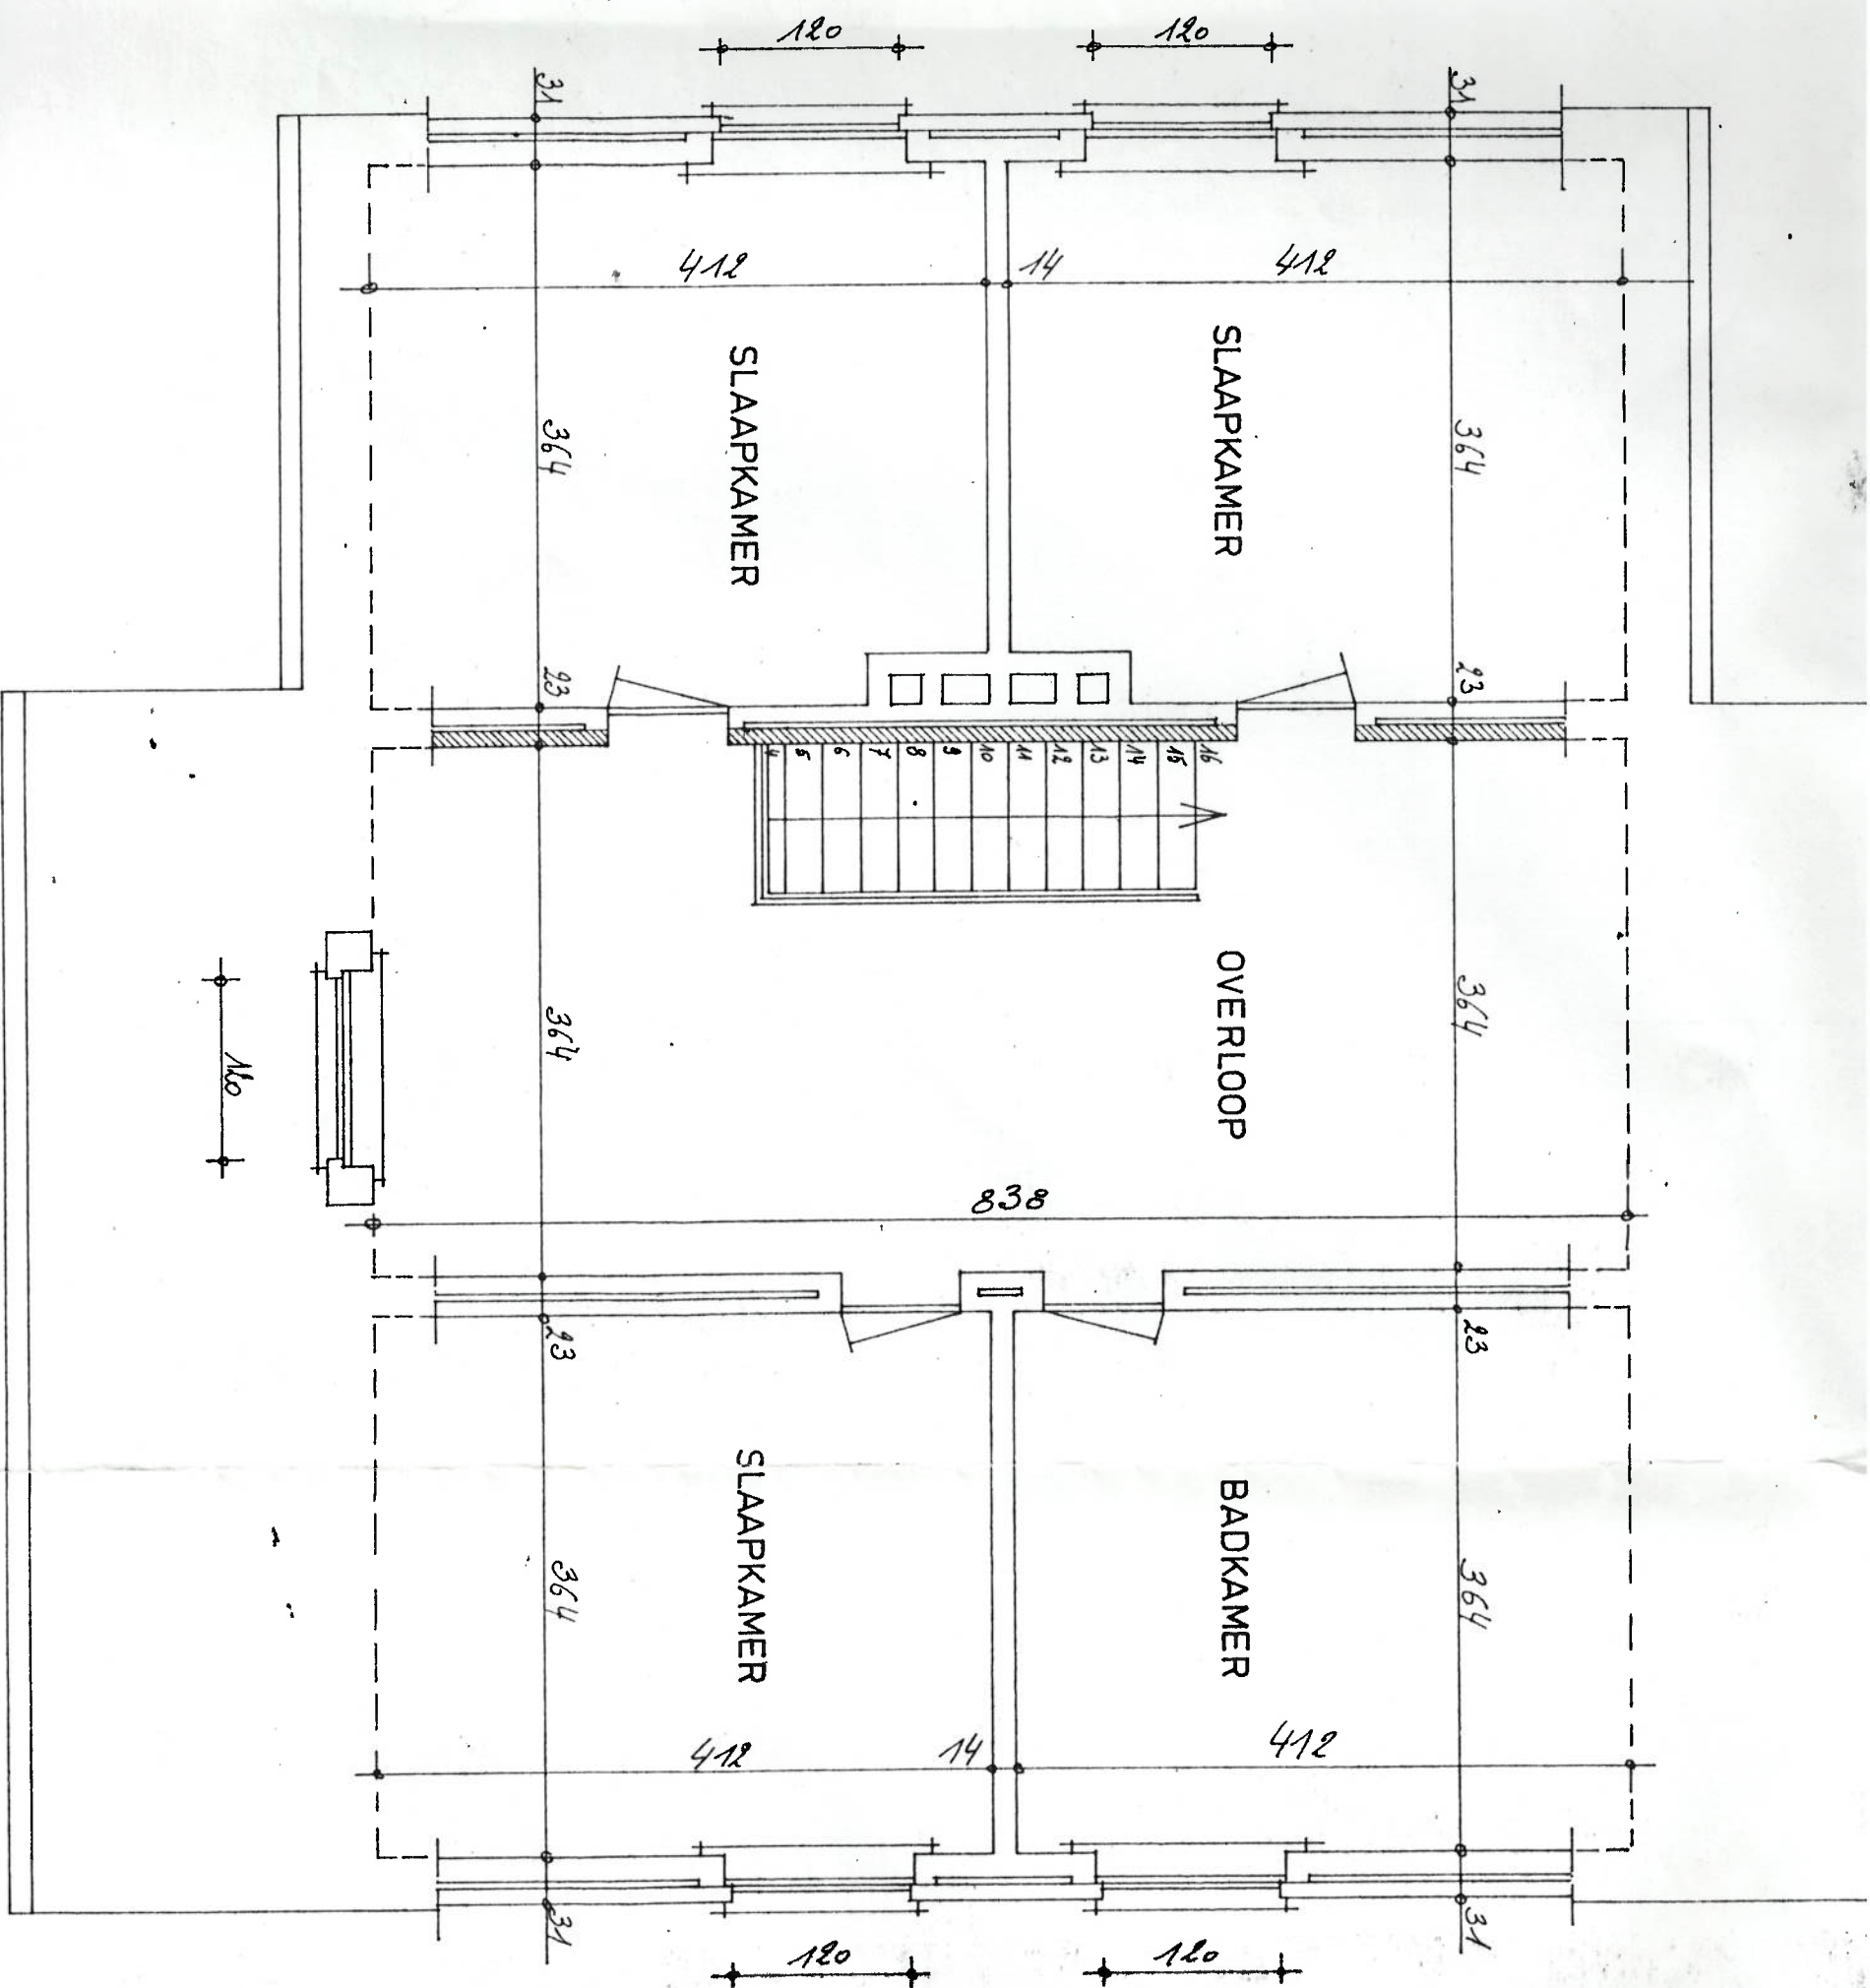

N.B. Alle fundaties
nodige versnijdi
vaste bodem, b
zie doorsneden

kelders : 2.30 m
dubbele
cément
waterdi

doors