

Dichiarazione protocollo n. _____ del _____
Planimetria di u.i.u. in Comune di Termini Imerese
Largo Cònceria

civ. SNC

Identificativi Catastali:


Sezione:
Foglio: 17
Particella: 310
Subalterno: 38

Compilata da:
Vutano Antonino
Iscritto all'albo:
Ingegneri

Prov. Palermo

N. 5489

da n. 1 Scala 1:200

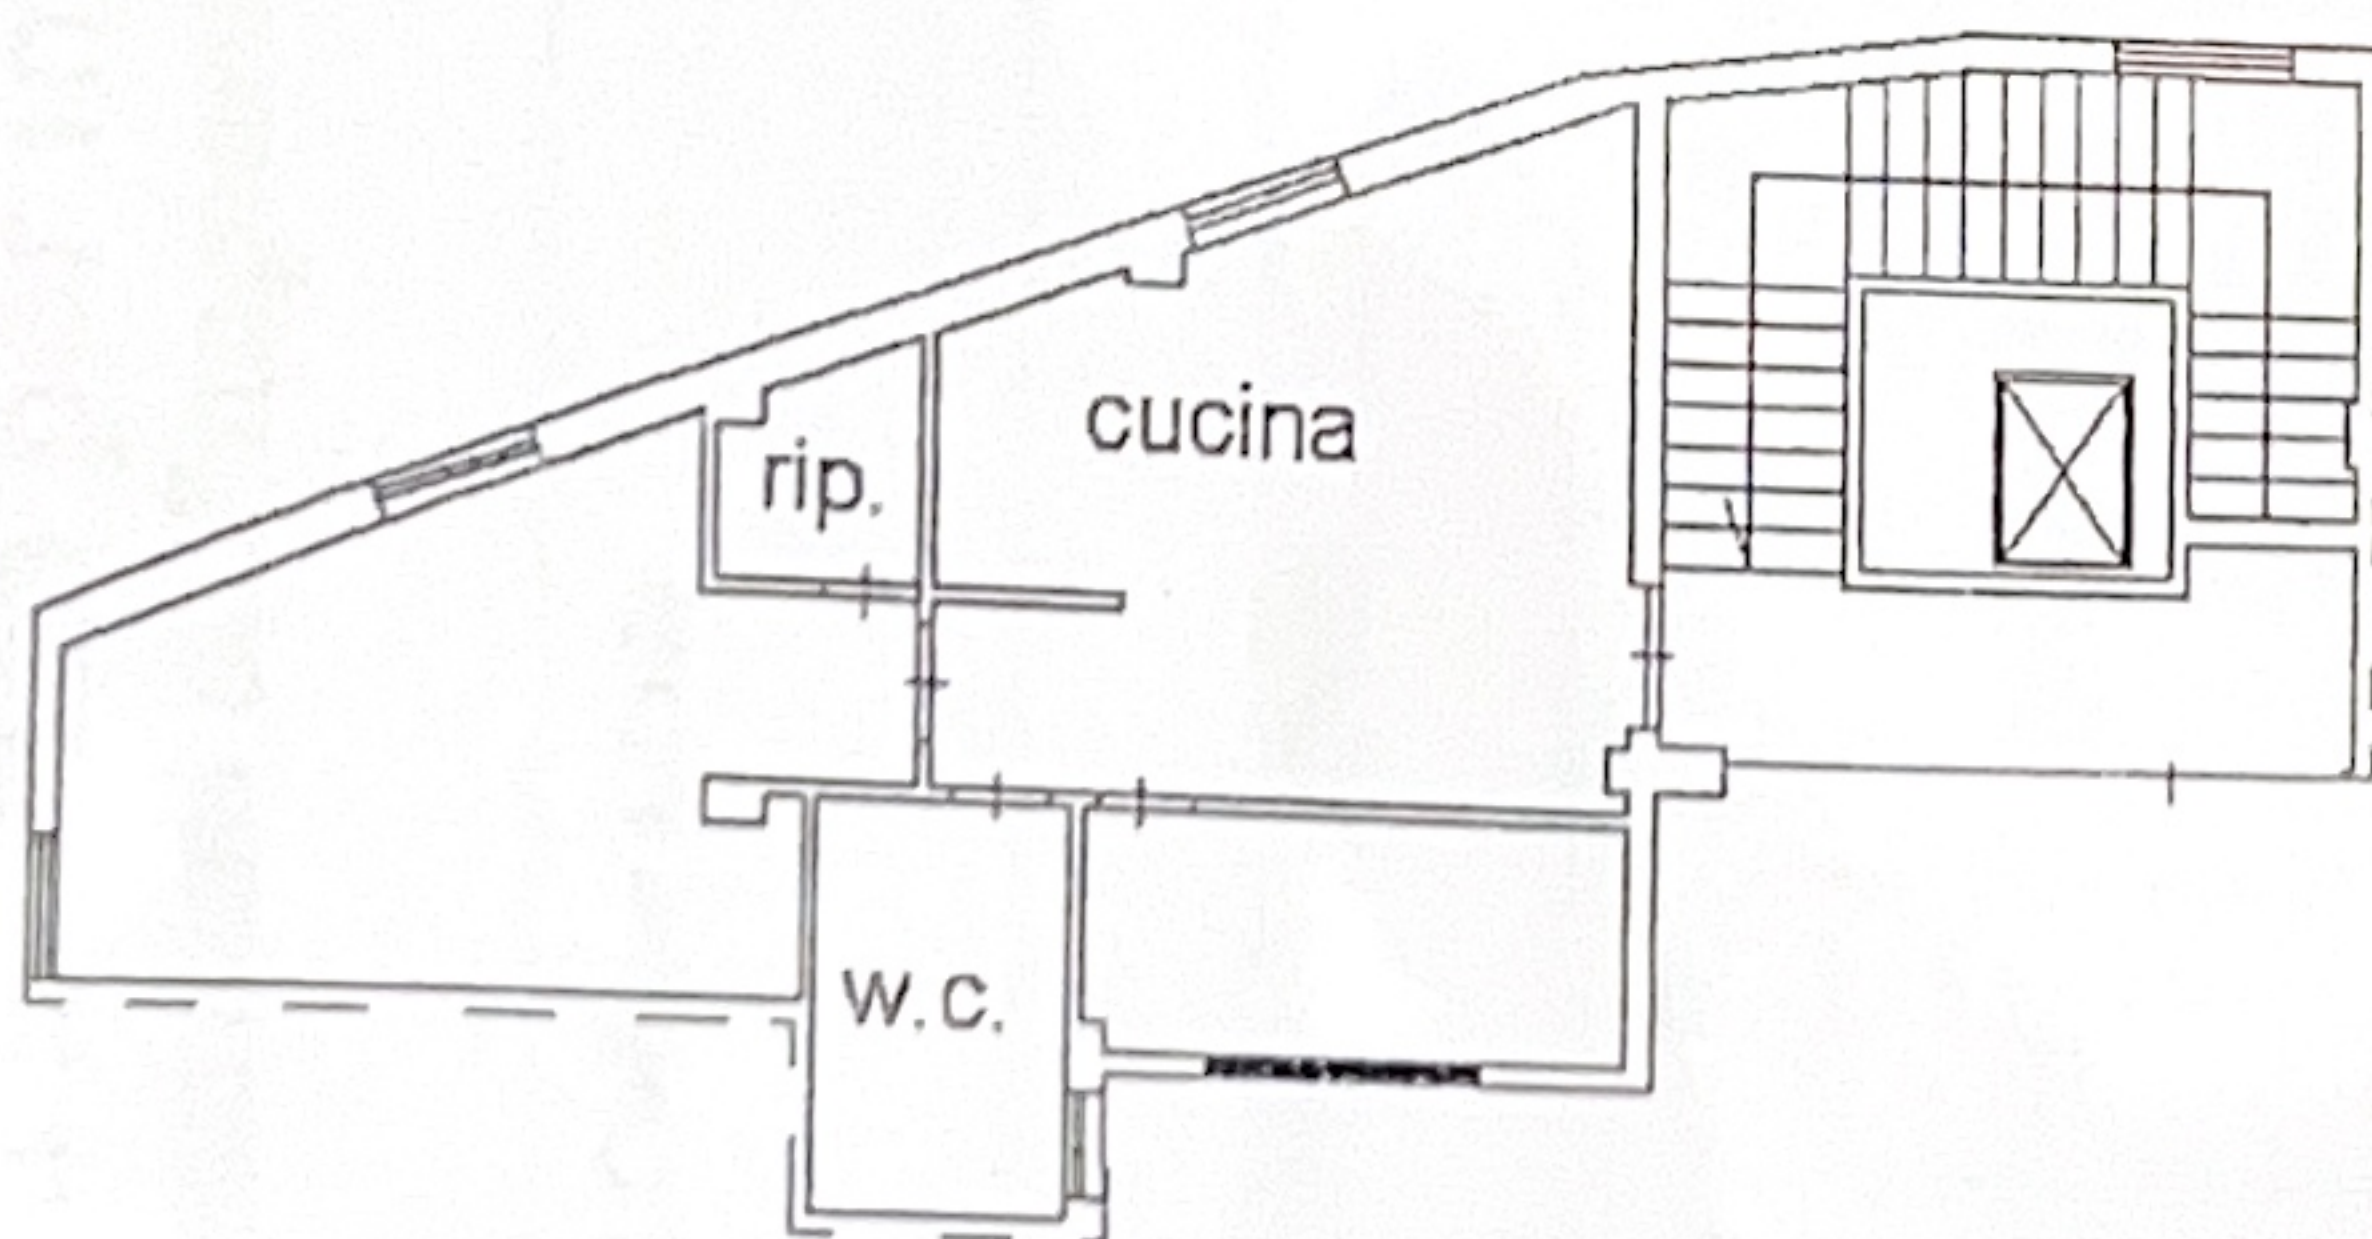

Piano Quarto
int.21
H=3.10



N.