

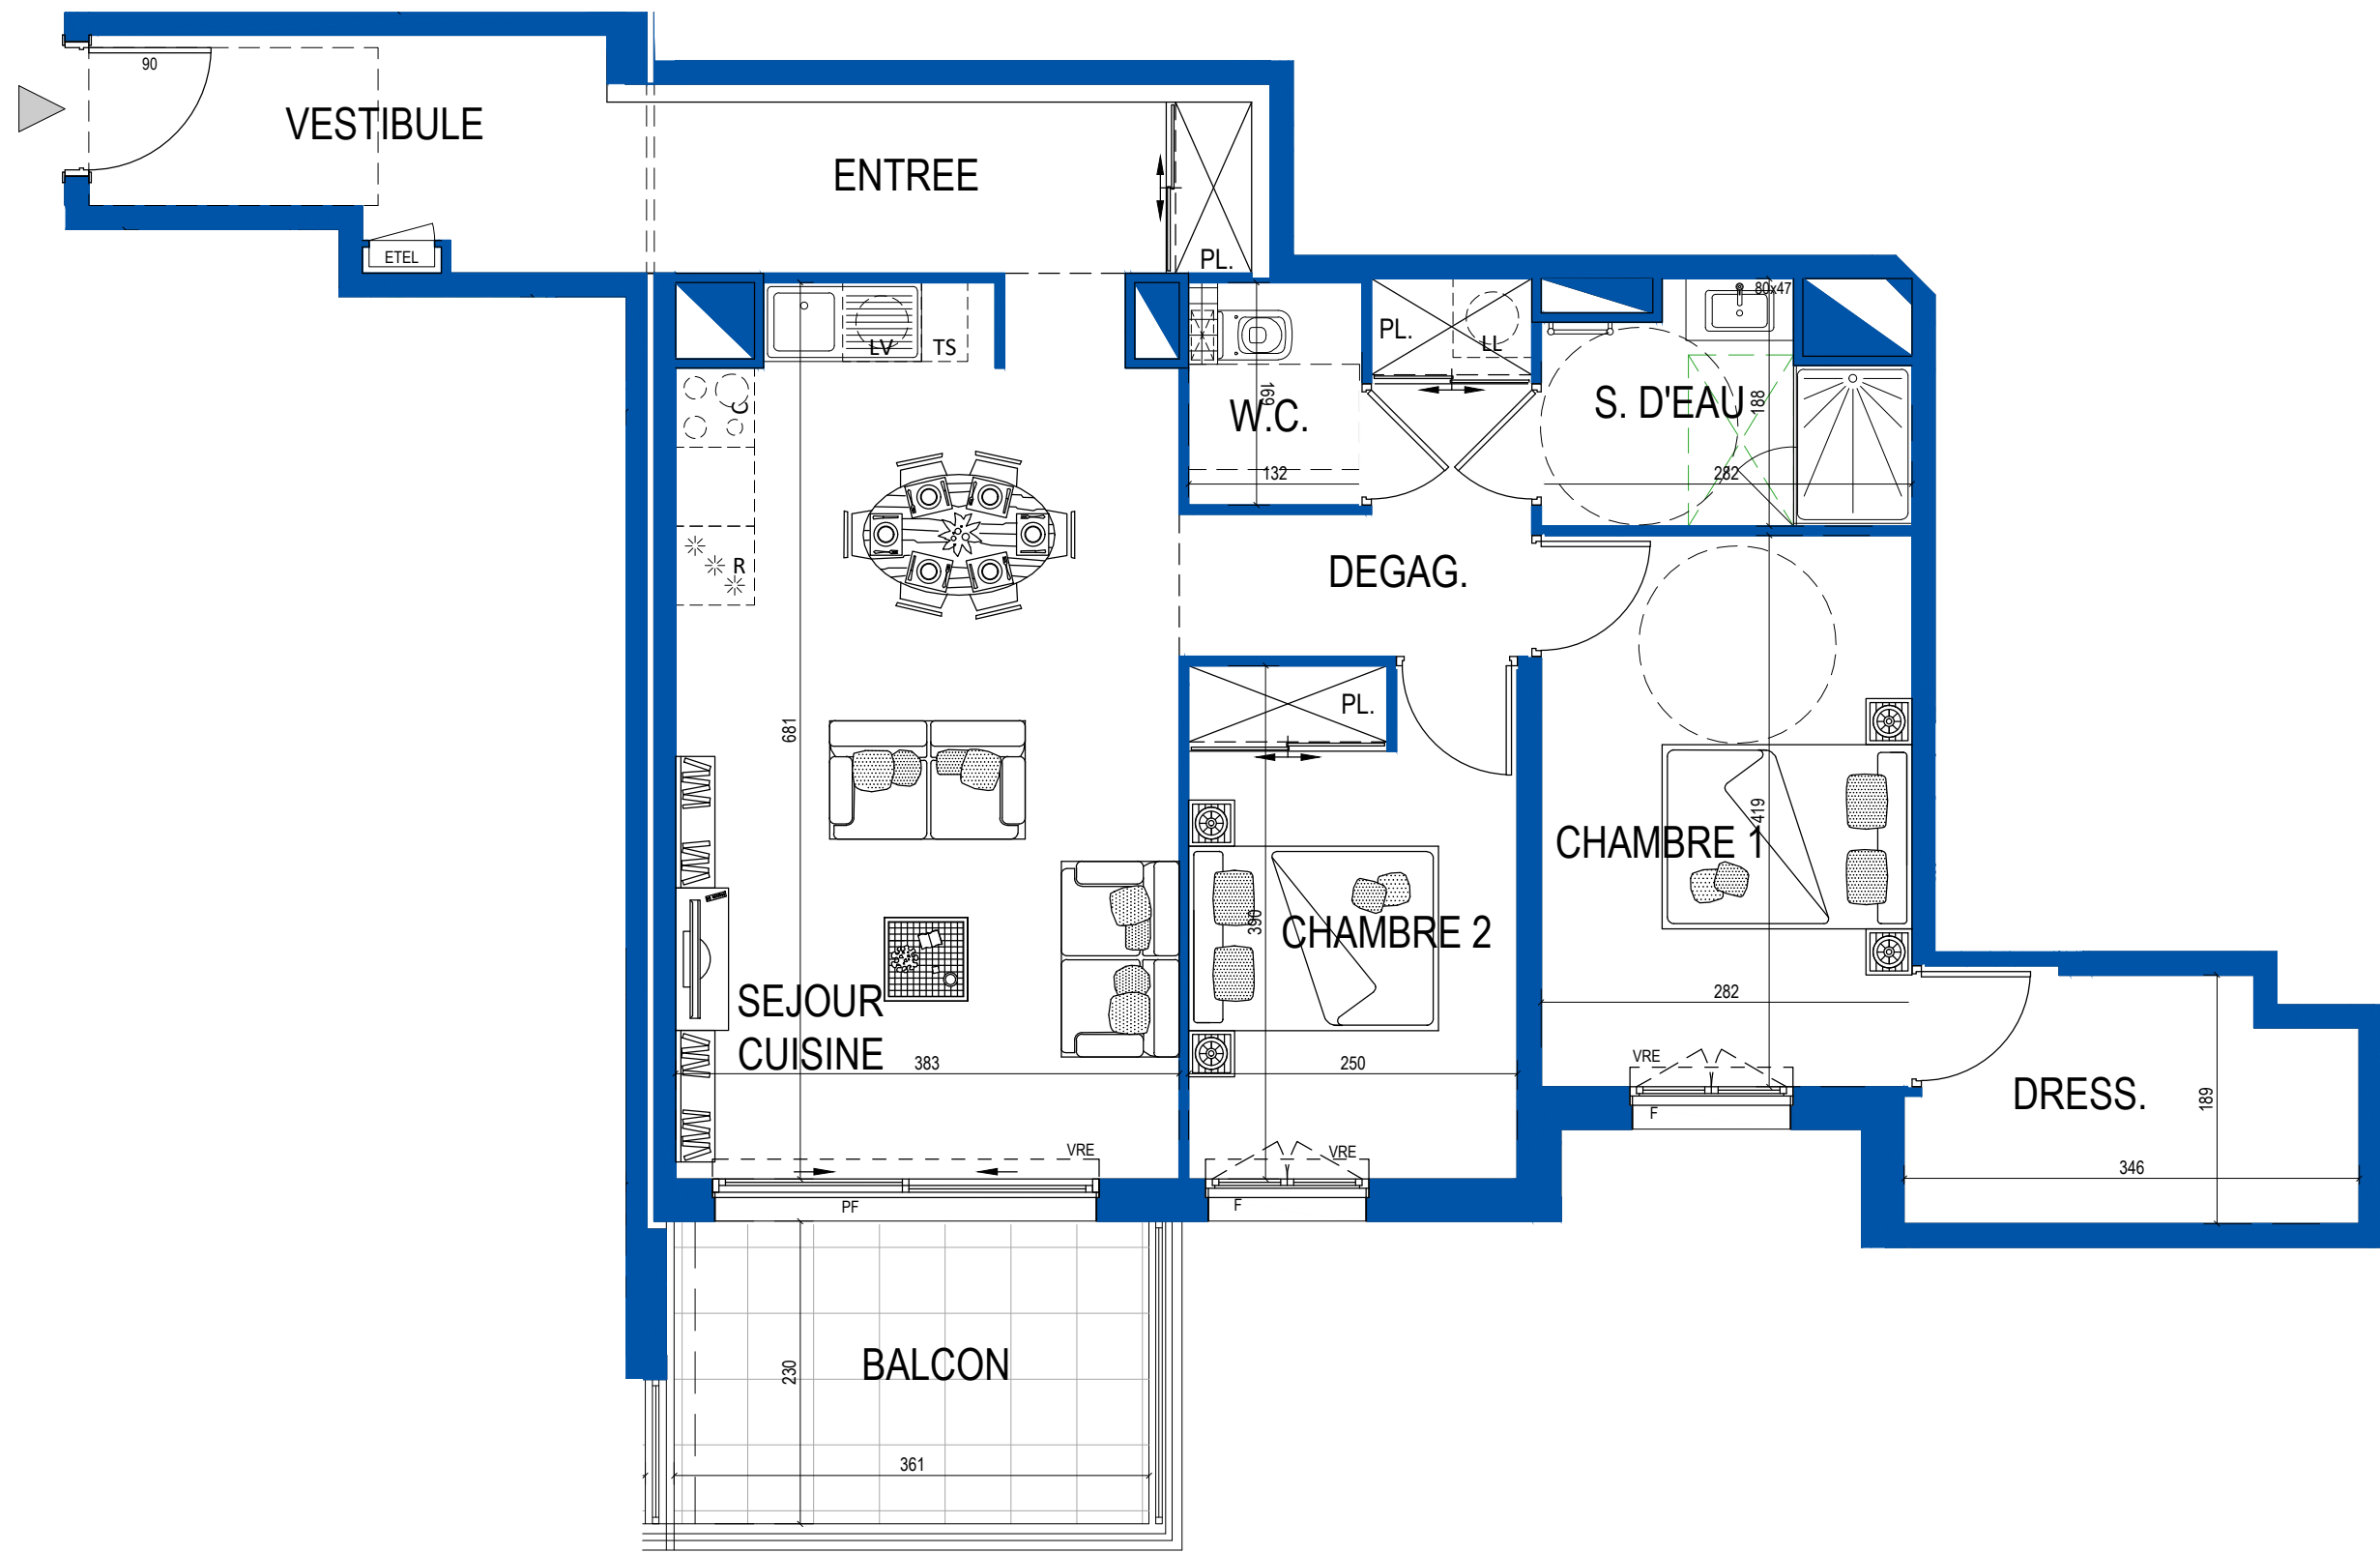


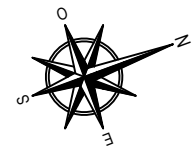


NOTA : Ce plan est établi à titre provisoire, sur la base de permis de construire. Des modifications sont susceptibles d'être apportées à ce plan en fonction des nécessités techniques de la réalisation, tant en ce qui concerne les dimensions libres que l'équipement ou la configuration des jardins. Les dimensions, hauteurs, largeurs et surfaces sont approximatives et sont soumises aux tolérances dimensionnelles réglementaires. Les retombées, soffites, faux plafonds sont susceptibles d'évoluer en nombre, dimensions et localisation. L'aménagement intérieur est donné à titre indicatif.

LEGENDE			
LL	Lave linge	ETEL	Tableau électrique
LV	Lave vaisselle	PF	Porte fenêtre
C	Cuisson	F	Fenêtre
R	Réfrigérateur	VR	Volet roulant
			Sèche serviettes
			Soffite / Faux-plafond
			Gaines Techniques

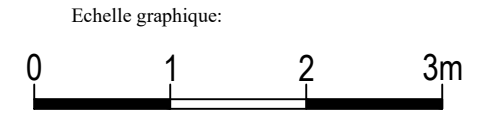

PRIMOSUD

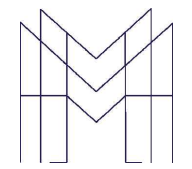

Rue François Blanc - Boulevard du Général Leclerc
06240 BEAUSOLEIL

M-Solea

A402 T3 R.D.C HAUT

BATIMENT A
TABLEAU DES SURFACES


Séjour / Cuisine	25,40m²
Vestibule	5,90m²
Entrée	6,37m²
Chambre 1	11,82m²
Chambre 2	9,70m²
Bains	4,41m²
WC	2,23m²
Dressing	6,17m²
Dégagement	5,08m²

Total surfaces habitables 77,08m²

Balcon 8,30m²

Total surfaces privatives 85,38m²

Plan de repérage

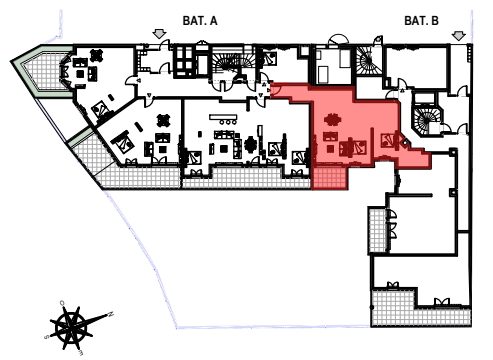

Plan de vente

Indice : 0

Date : 30/04/2026