



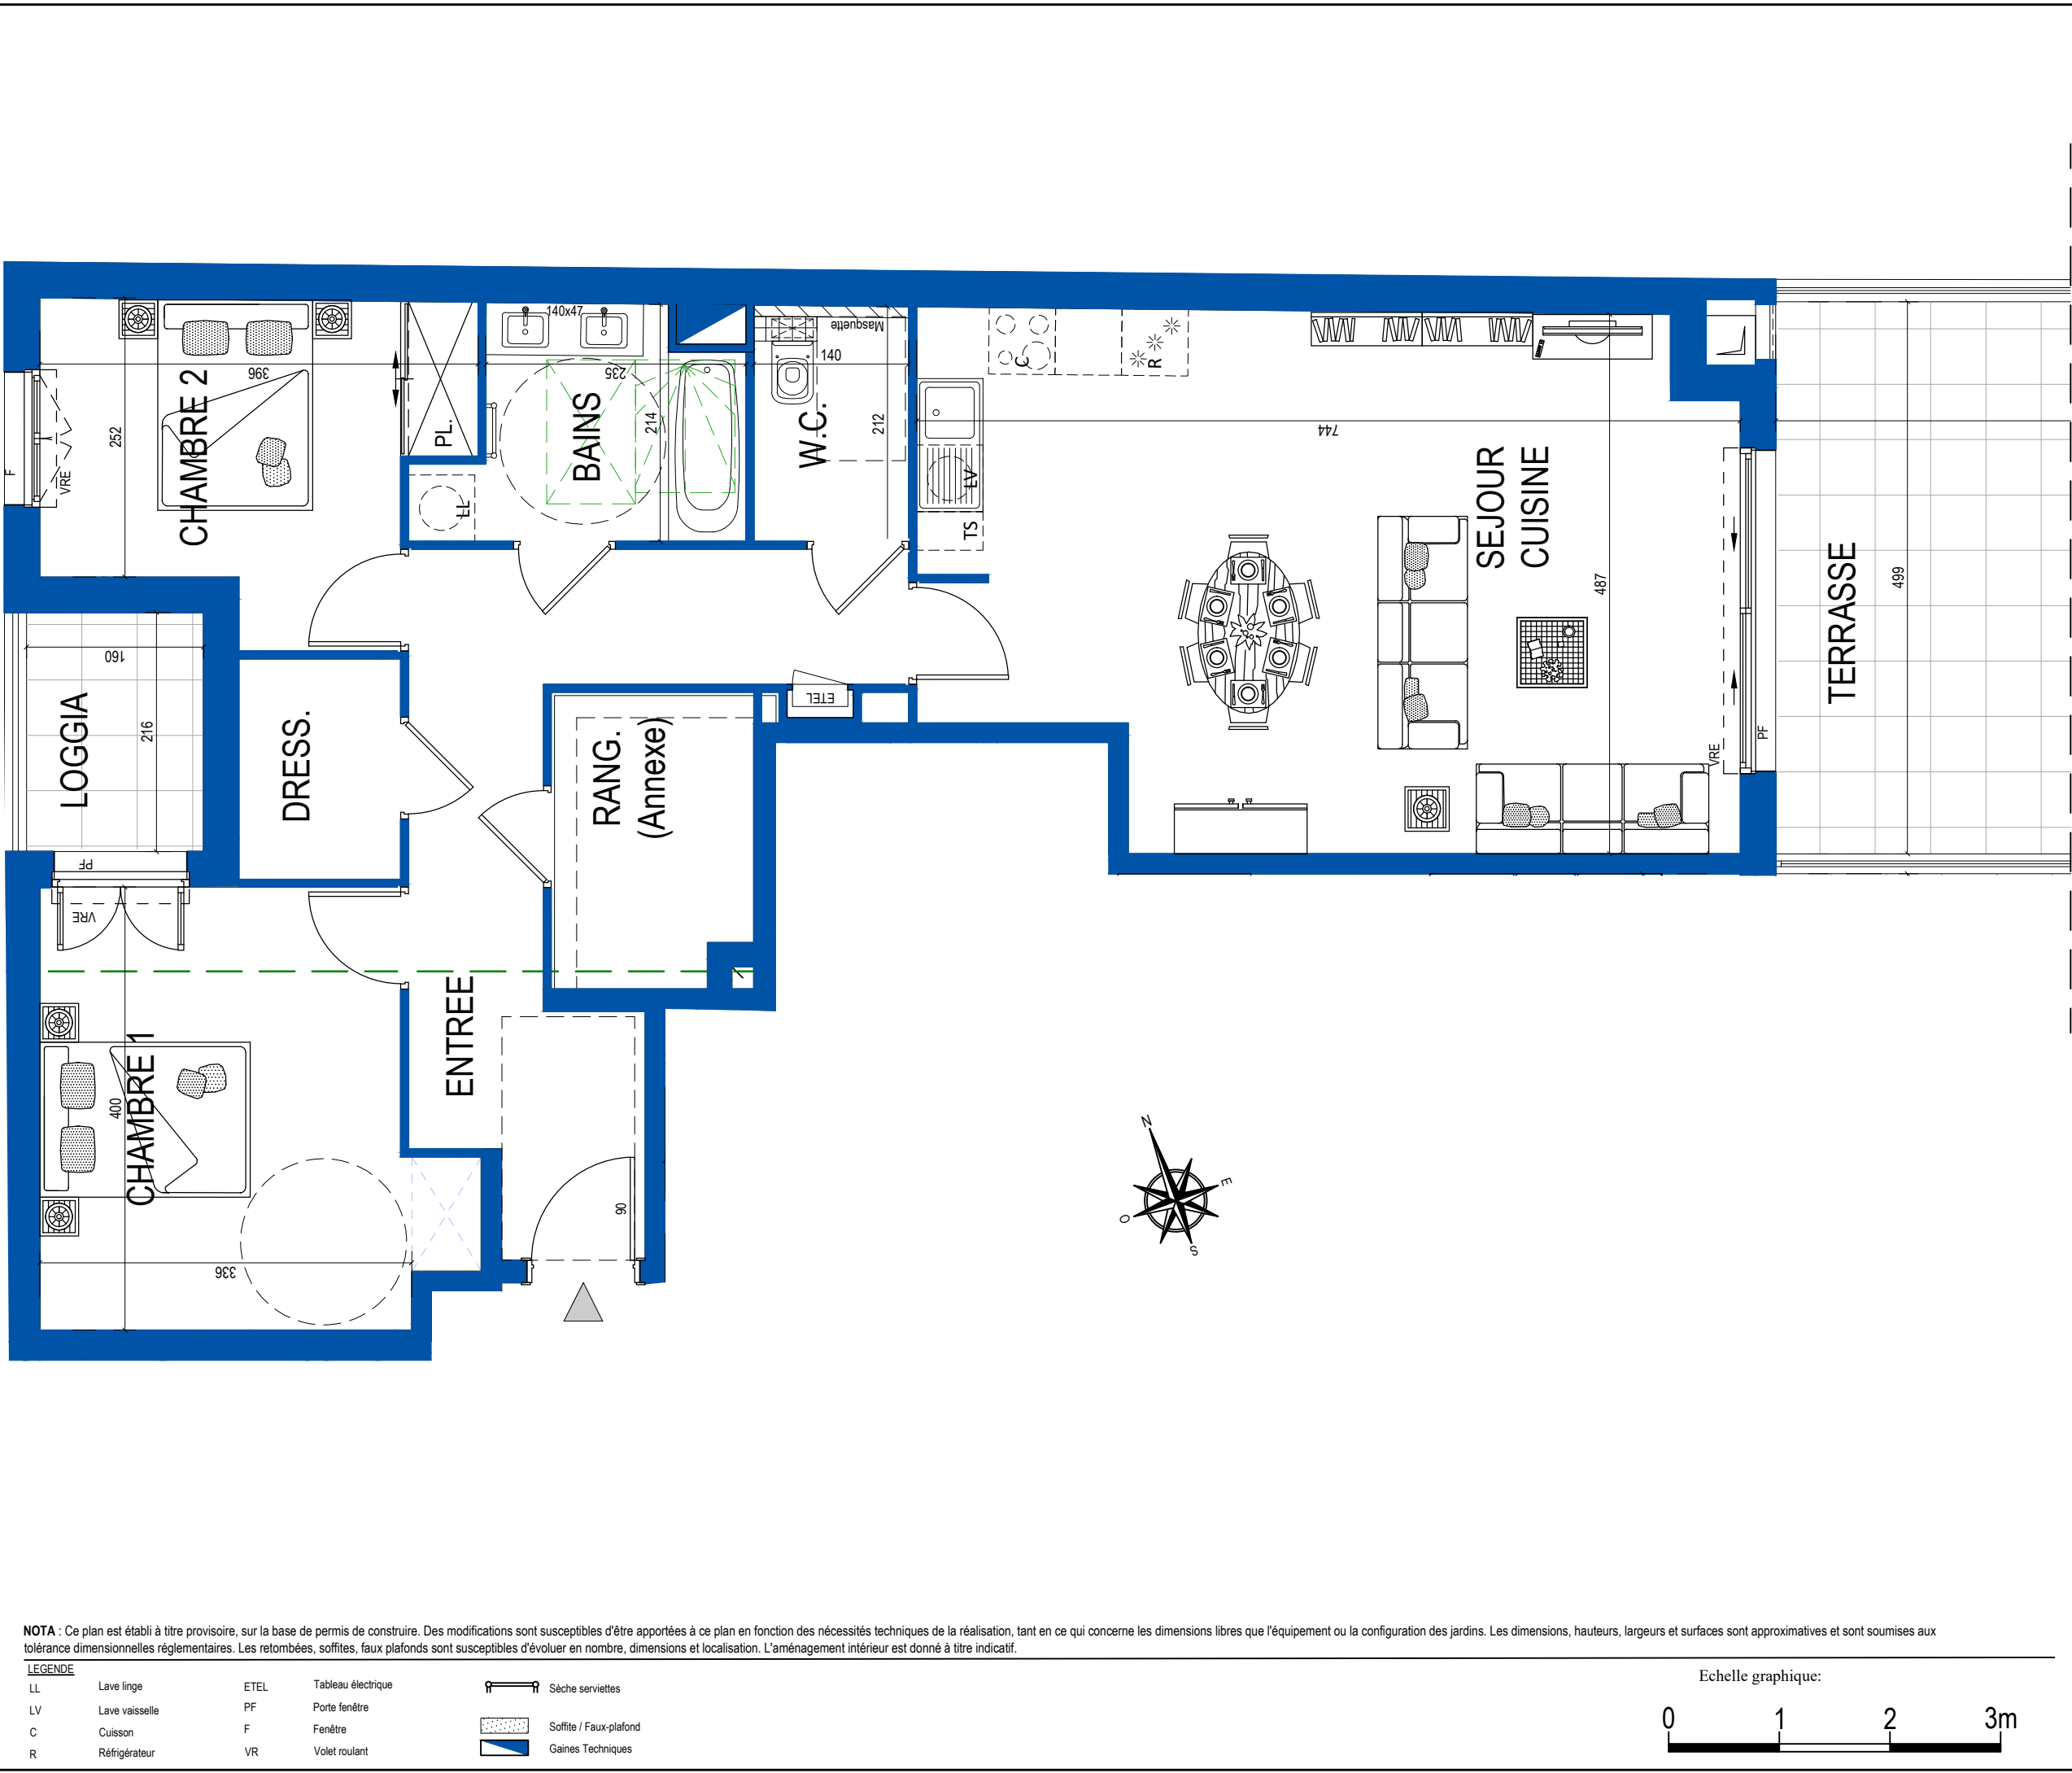

PRIMOSUD

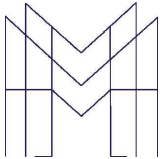

Rue François Blanc - Boulevard du Général Leclerc
06240 BEAUSOLEIL


M-Costa
A502 T3 R+1

BATIMENT A	
TABLEAU DES SURFACES	
Séjour / Cuisine	33,68m²
Entrée	13,08m²
Chambre 1	13,85m²
Chambre 2	10,11m²
Bains	5,23m²
WC	2,98m²
Dressing	2,91m²

Total surfaces habitables	81,84m²
Terrasse	64,52m²
Loggia	3,46m²

Total surfaces privatives	149,82m²
----------------------------------	-----------------

Plan de repérage

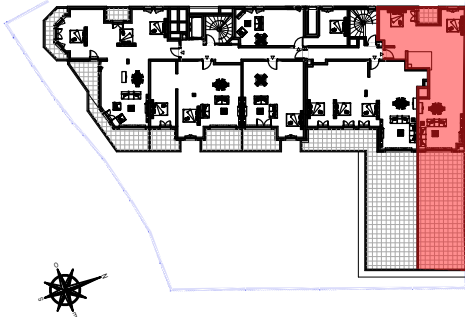

Plan de vente

Indice : 0

Date : 30/04/2026

NOTA : Ce plan est établi à titre provisoire, sur la base de permis de construire. Des modifications sont susceptibles d'être apportées à ce plan en fonction des nécessités techniques de la réalisation, tant en ce qui concerne les dimensions libres que l'équipement ou la configuration des jardins. Les dimensions, hauteurs, largeurs et surfaces sont approximatives et sont soumises aux tolérances dimensionnelles réglementaires. Les retombées, soffites, faux plafonds sont susceptibles d'évoluer en nombre, dimensions et localisation. L'aménagement intérieur est donné à titre indicatif.

LEGENDE			
LL	Lave linge	ETEL	Tableau électrique
LV	Lave vaisselle	PF	Porte fenêtre
C	Cuisson	F	Fenêtre
R	Réfrigérateur	VR	Volet roulant
			Sèche serviettes
			Soffite / Faux-plafond
			Gaines Techniques

Echelle graphique:

