

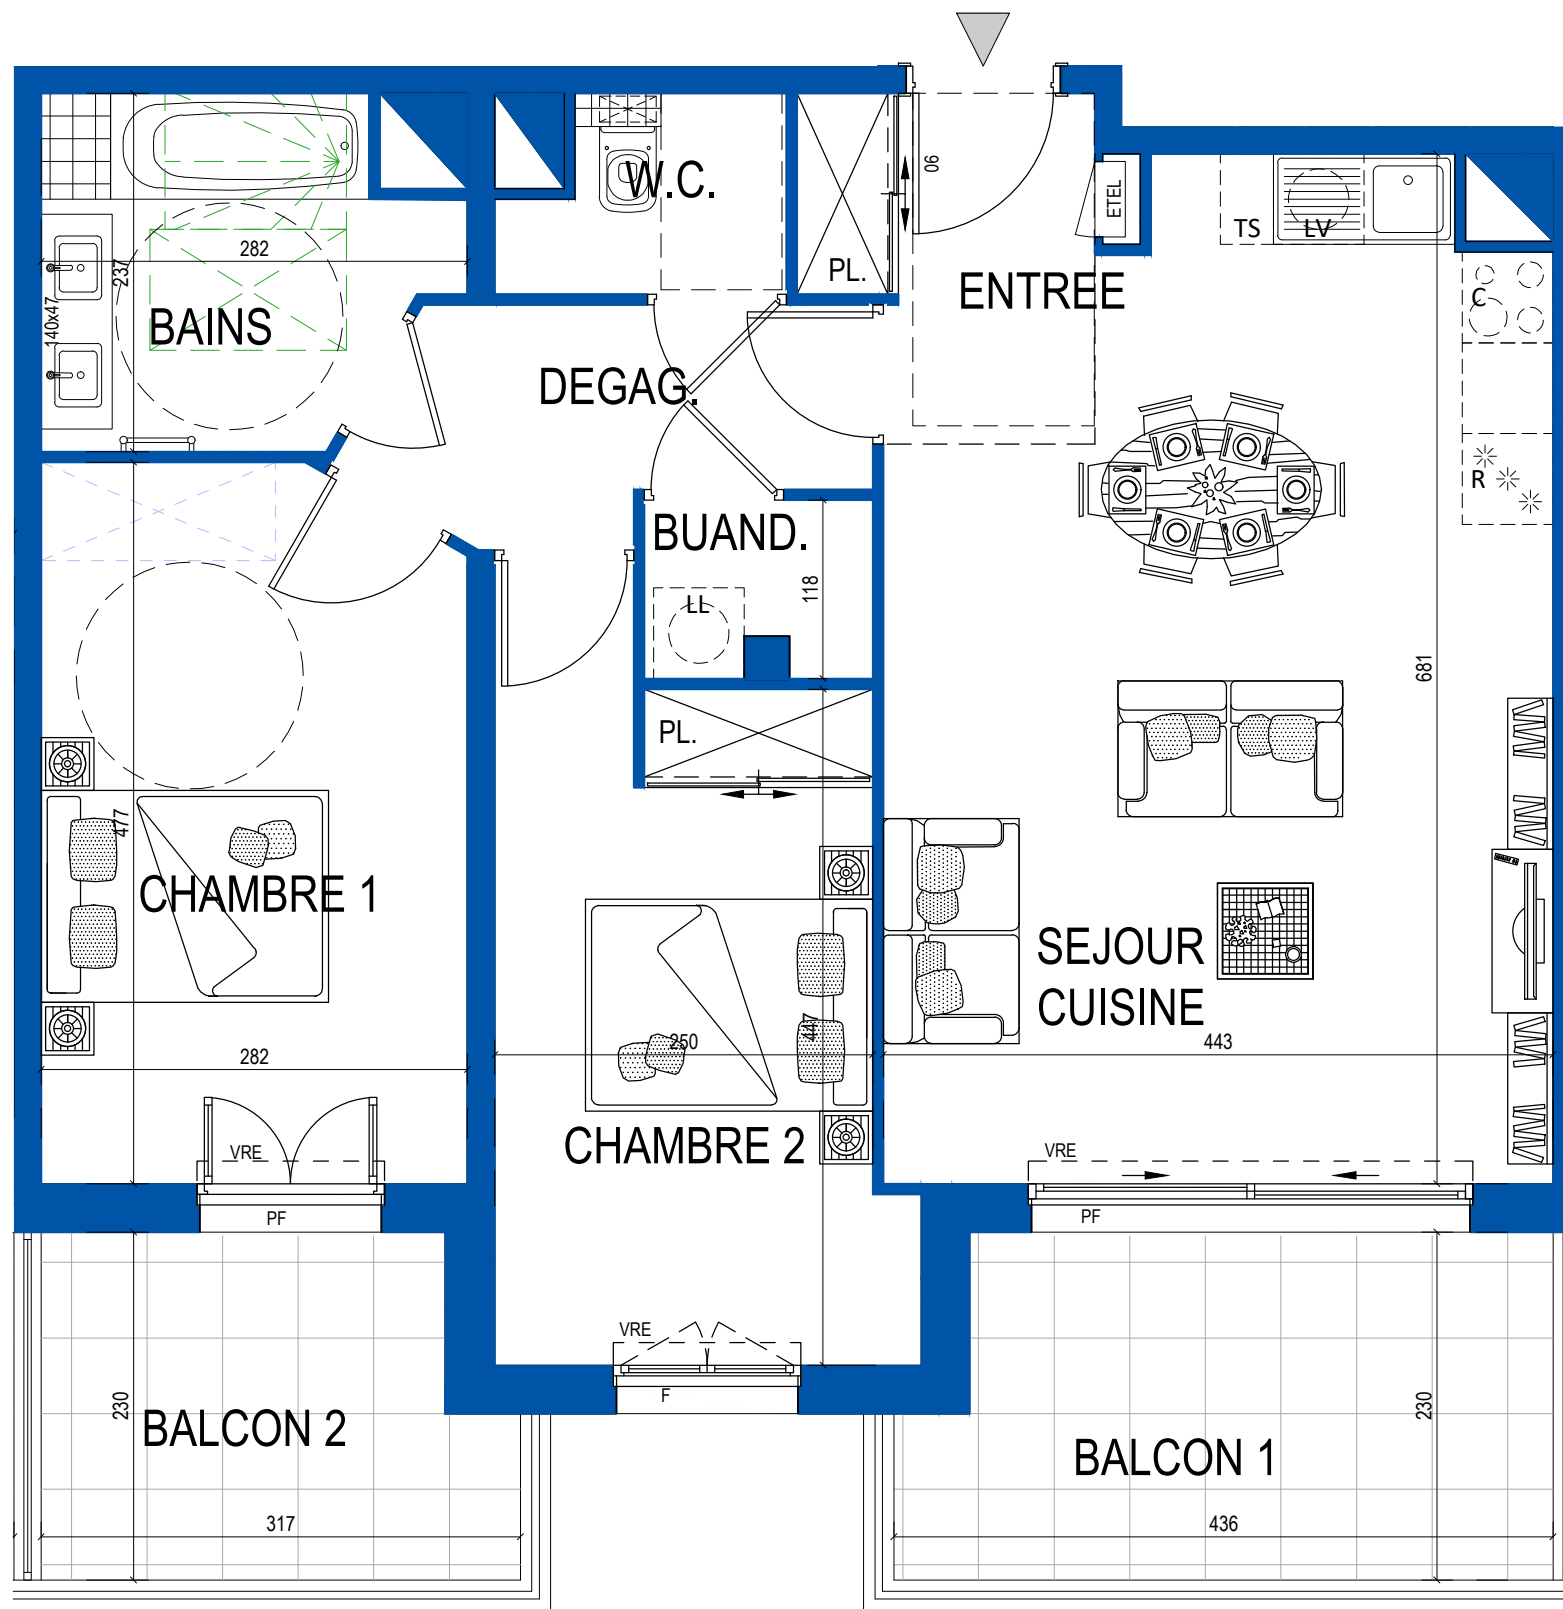


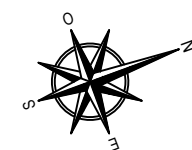


NOTA : Ce plan est établi à titre provisoire, sur la base de permis de construire. Des modifications sont susceptibles d'être apportées à ce plan en fonction des nécessités techniques de la réalisation, tant en ce qui concerne les dimensions libres que l'équipement ou la configuration des jardins. Les dimensions, hauteurs, largeurs et surfaces sont approximatives et sont soumises aux tolérances dimensionnelles réglementaires. Les retombées, soffites, faux plafonds sont susceptibles d'évoluer en nombre, dimensions et localisation. L'aménagement intérieur est donné à titre indicatif.

LEGENDE			
LL	Lave linge	ETEL	Tableau électrique
LV	Lave vaisselle	PF	Porte fenêtre
C	Cuisson	F	Fenêtre
R	Réfrigérateur	VR	Volet roulant
			Sèche serviettes
			Soffite / Faux-plafond
			Gaines Techniques

Echelle graphique:

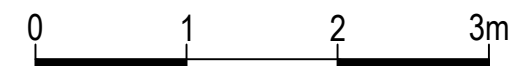

PRIMOSUD

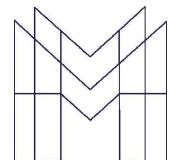

Rue François Blanc - Boulevard du Général Leclerc
06240 BEAUSOLEIL

M-Celes

A505 T3 R+1

BATIMENT A

TABEAU DES SURFACES

Séjour / Cuisine	26,81m²
Entrée	4,00m²
Chambre 1	13,12m²
Chambre 2	12,27m²
Bains	5,57m²
WC	2,20m²
Buanderie	1,70m²
Dégagement	4,58m²


Total surfaces habitables 70,25m²

Balcon 1 9,43m²

Balcon 2 6,69m²

Total surfaces privatives 86,37m²

Plan de repérage

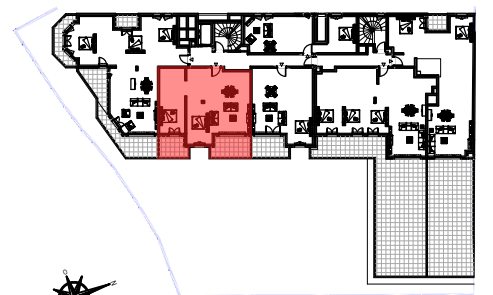

Plan de vente

Indice : 0

Date : 30/04/2026