


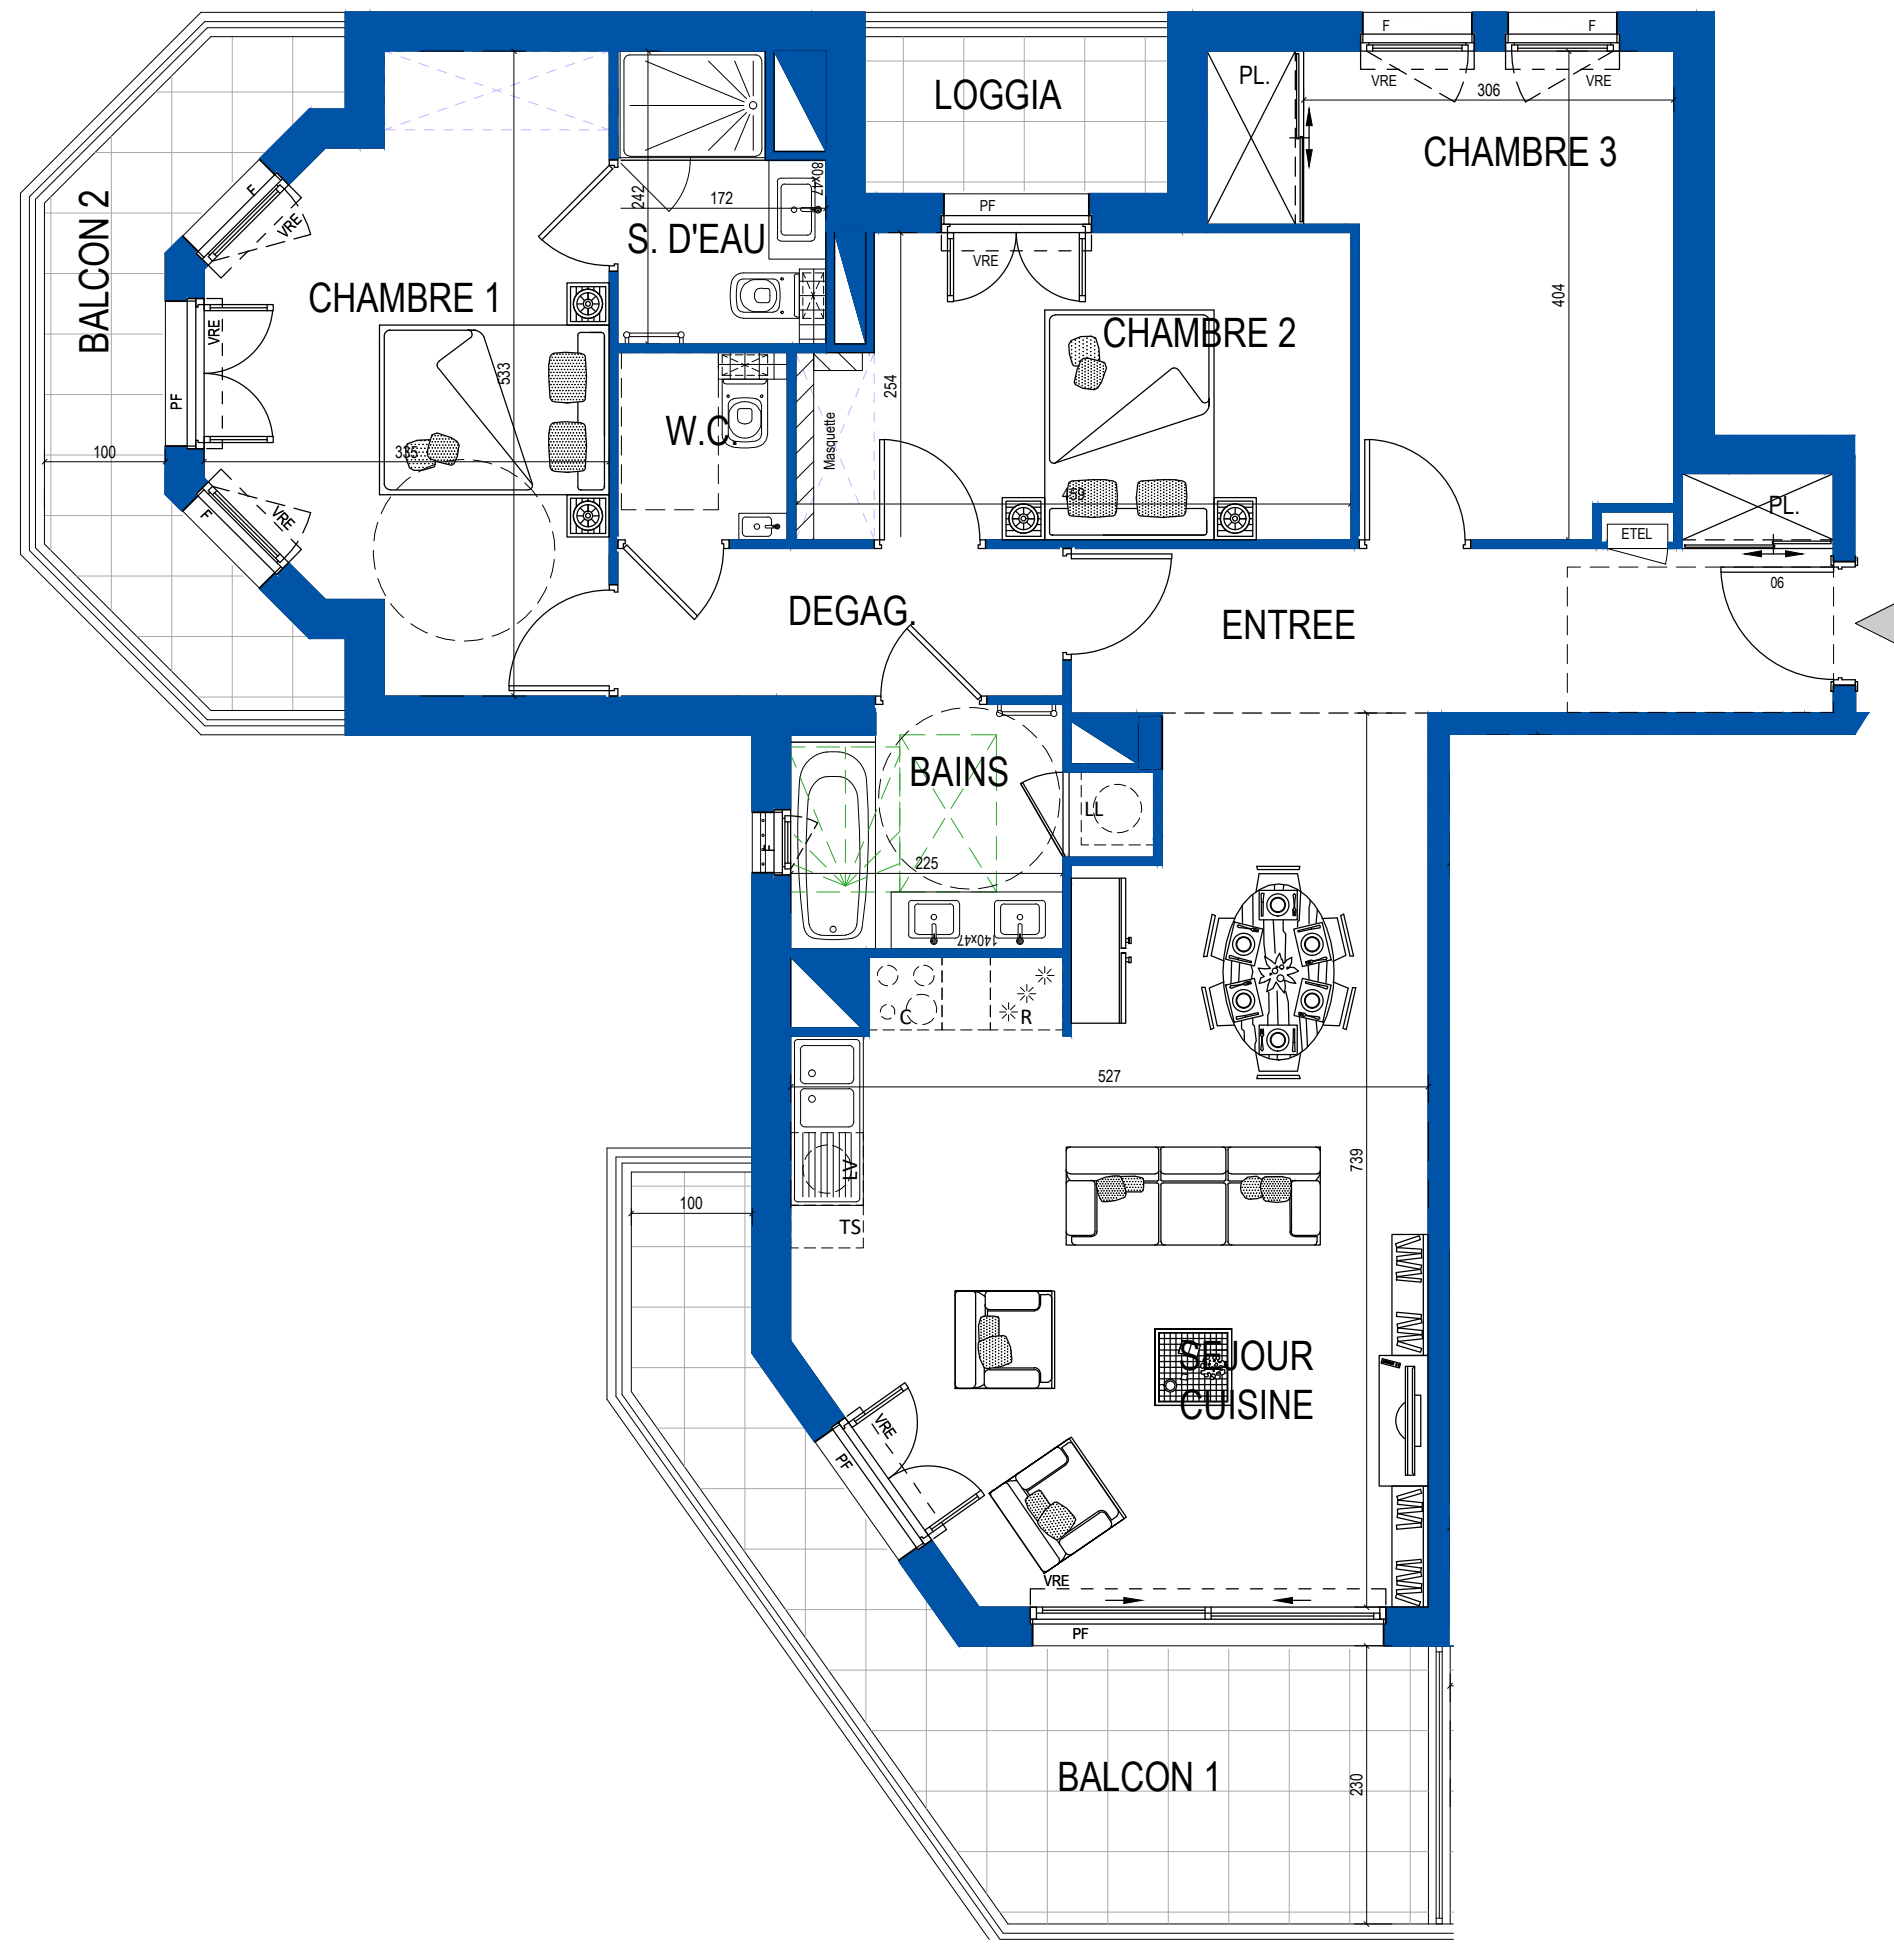


NOTA : Ce plan est établi à titre provisoire, sur la base de permis de construire. Des modifications sont susceptibles d'être apportées à ce plan en fonction des nécessités techniques de la réalisation, tant en ce qui concerne les dimensions libres que l'équipement ou la configuration des jardins. Les dimensions, hauteurs, largeurs et surfaces sont approximatives et sont soumises aux tolérances dimensionnelles réglementaires. Les retombées, soffites, faux plafonds sont susceptibles d'évoluer en nombre, dimensions et localisation. L'aménagement intérieur est donné à titre indicatif.

| LEGENDE |                |      |                        |
|---------|----------------|------|------------------------|
| LL      | Lave linge     | ETEL | Tableau électrique     |
| LV      | Lave vaisselle | PF   | Porte fenêtre          |
| C       | Cuisson        | F    | Fenêtre                |
| R       | Réfrigérateur  | VR   | Volet roulant          |
|         |                |      | Sèche serviettes       |
|         |                |      | Soffite / Faux-plafond |
|         |                |      | Gaines Techniques      |

Echelle graphique:



PRIMOSUD

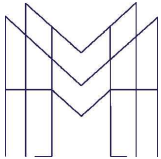

Rue François Blanc - Boulevard du Général Leclerc  
06240 BEAUSOLEIL

M-Mare

A605 T4 R+2

BATIMENT A  
TABLEAU DES SURFACES


|                  |         |
|------------------|---------|
| Séjour / Cuisine | 31,13m² |
| Entrée           | 9,35m²  |
| Chambre 1        | 14,47m² |
| Chambre 2        | 11,02m² |
| Chambre 3        | 12,10m² |
| Bains            | 4,89m²  |
| Salle d'eau      | 3,71m²  |
| WC               | 2,17m²  |
| Dégagement       | 4,49m²  |

Total surfaces habitables 93,33m²

|          |         |
|----------|---------|
| Balcon 1 | 14,29m² |
| Balcon 2 | 6,88m²  |
| Loggia   | 3,26m²  |

Total surfaces privatives 117,76m²

Plan de repérage

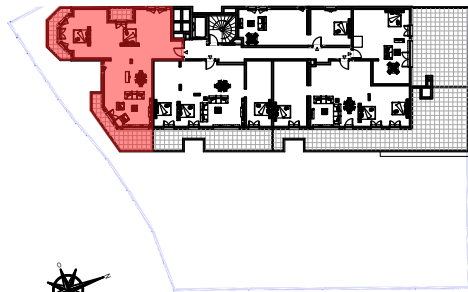

Plan de vente

Indice : 0

Date : 30/04/2026