



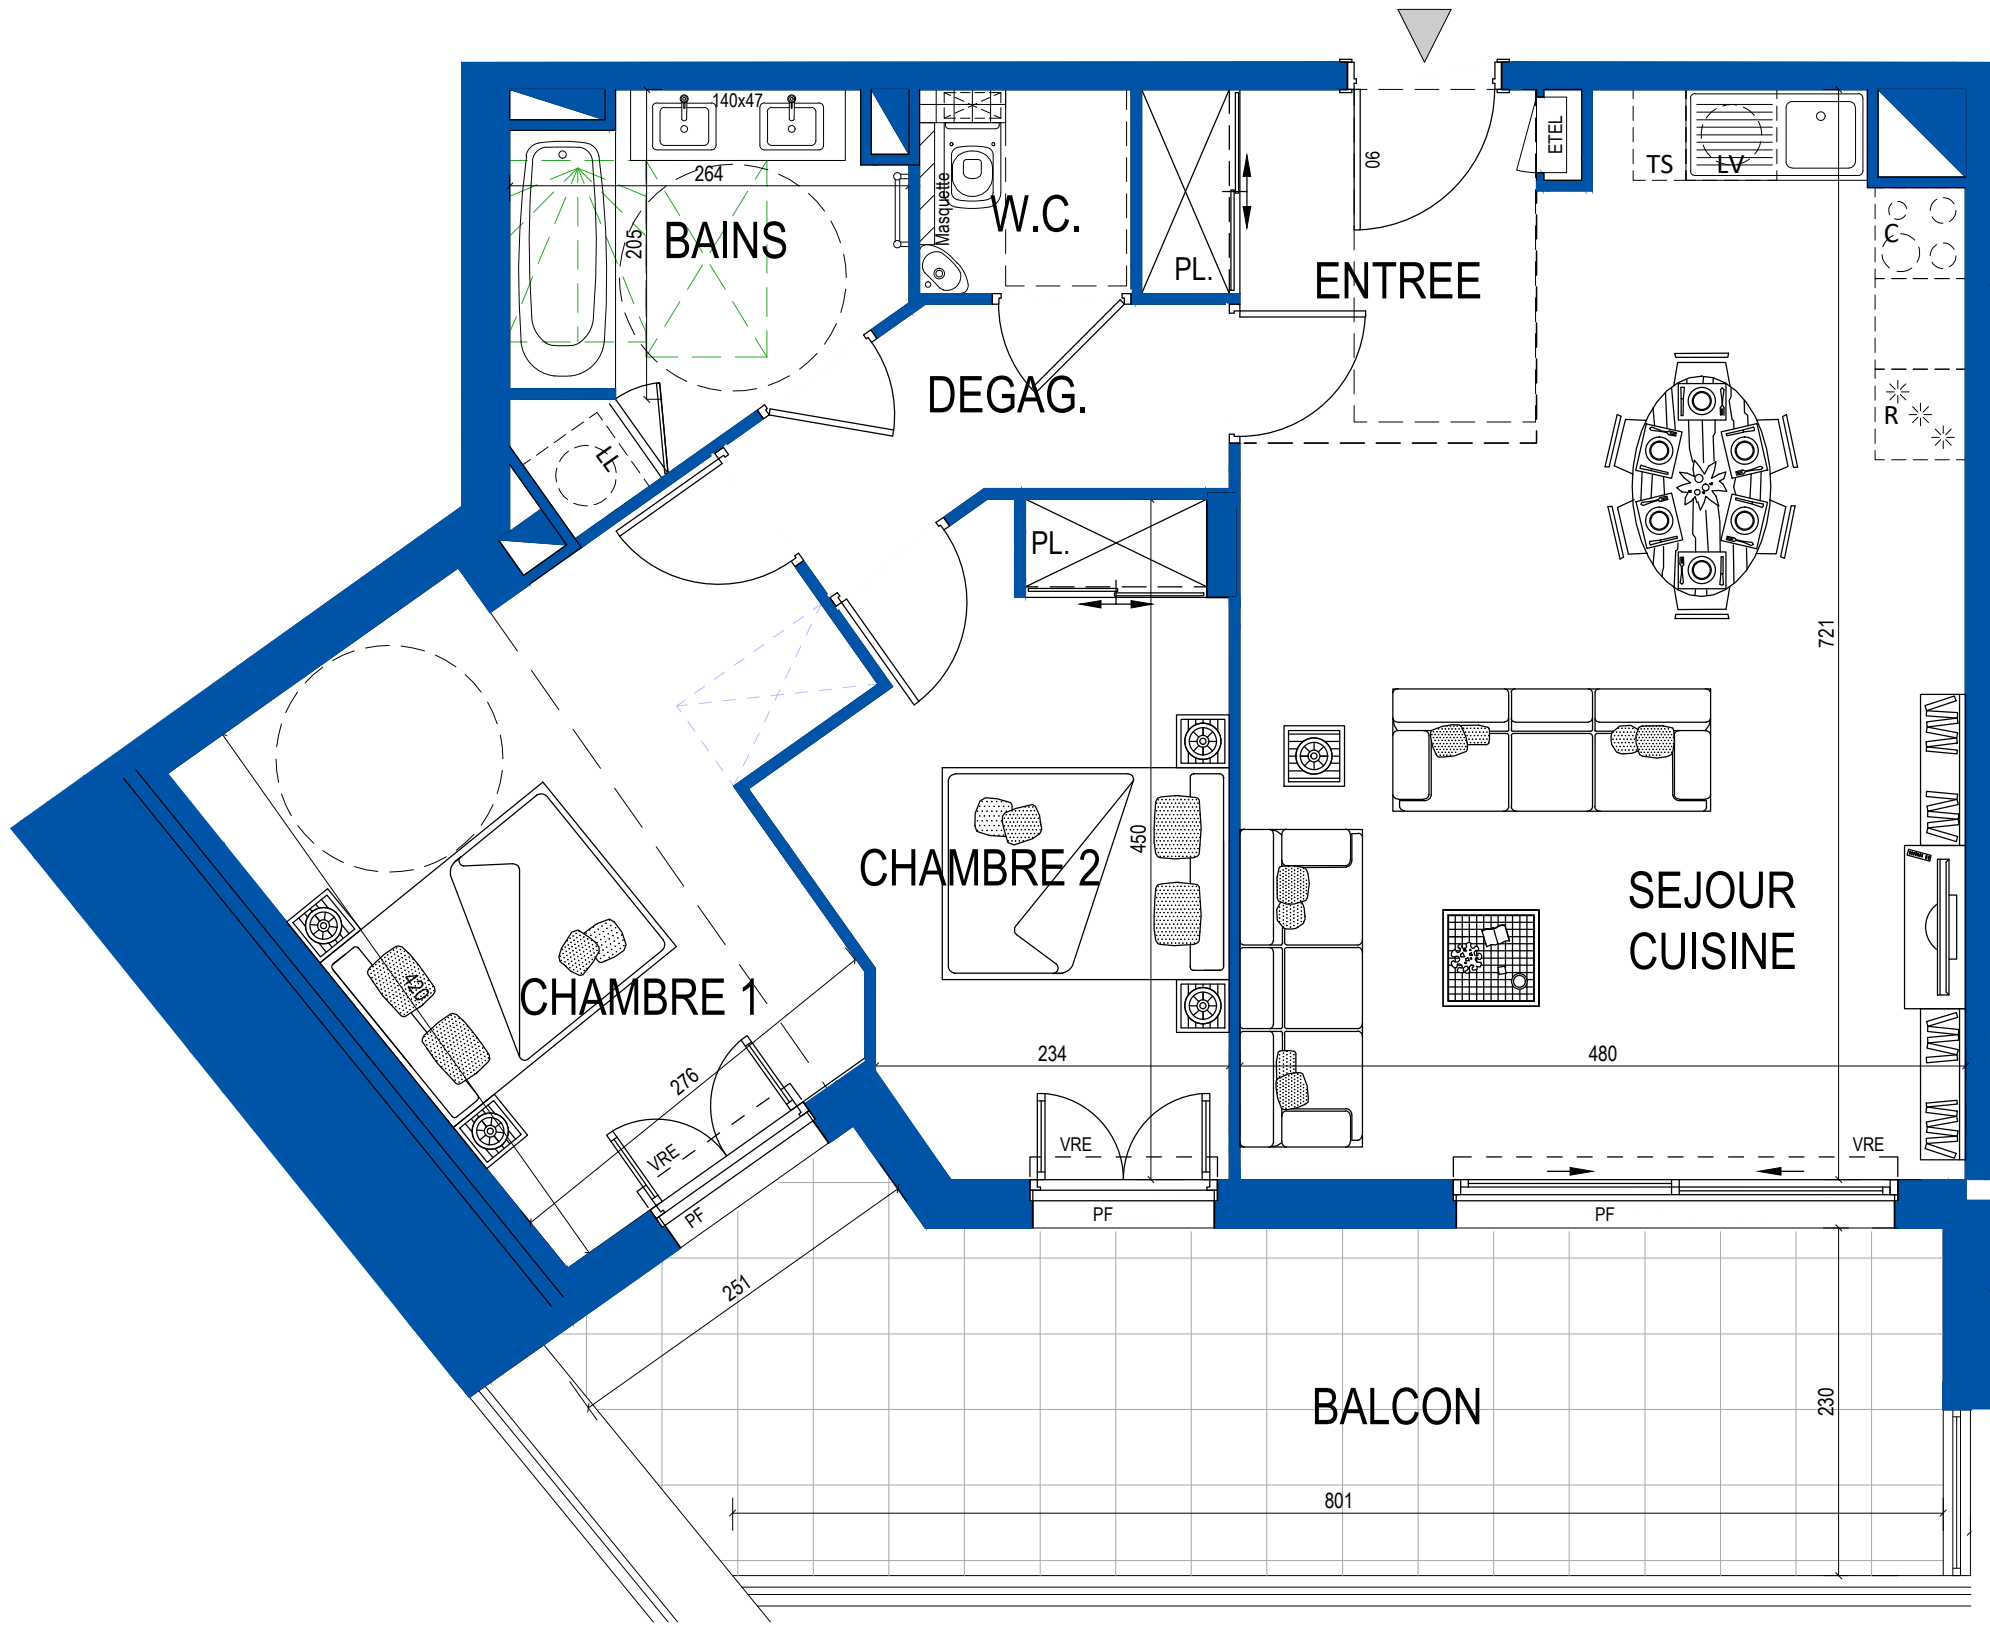


NOTA : Ce plan est établi à titre provisoire, sur la base de permis de construire. Des modifications sont susceptibles d'être apportées à ce plan en fonction des nécessités techniques de la réalisation, tant en ce qui concerne les dimensions libres que l'équipement ou la configuration des jardins. Les dimensions, hauteurs, largeurs et surfaces sont approximatives et sont soumises aux tolérances dimensionnelles réglementaires. Les retombées, soffites, faux plafonds sont susceptibles d'évoluer en nombre, dimensions et localisation. L'aménagement intérieur est donné à titre indicatif.

LEGENDE			
LL	Lave linge	ETEL	Tableau électrique
LV	Lave vaisselle	PF	Porte fenêtre
C	Cuisson	F	Fenêtre
R	Réfrigérateur	VR	Volet roulant
			Sèche serviettes
			Sofrite / Faux-plafond
			Gaines Techniques

Echelle graphique:

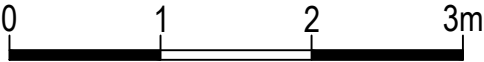

PRIMOSUD

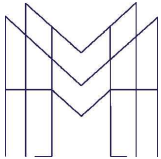

Rue François Blanc - Boulevard du Général Leclerc
06240 BEAUSOLEIL

M-Belmira

A103 T3 RDJ+1

BATIMENT A
TABLEAU DES SURFACES


Séjour / Cuisine	29,35m²
Entrée	5,46m²
Chambre 1	13,96m²
Chambre 2	10,83m²
Bains	5,59m²
WC	1,89m²
Dégagement	3,98m²

Total surfaces habitables 71,06m²

Balcon 20,40m²

Total surfaces privatives 91,46m²

Plan de repérage

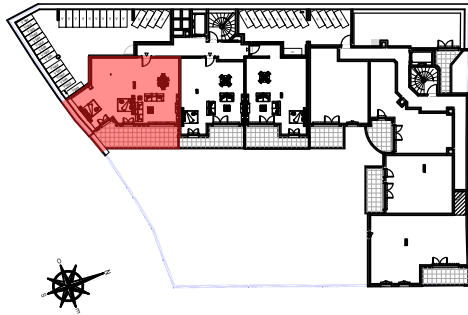

Plan de vente

Indice : 0

Date : 30/04/2026