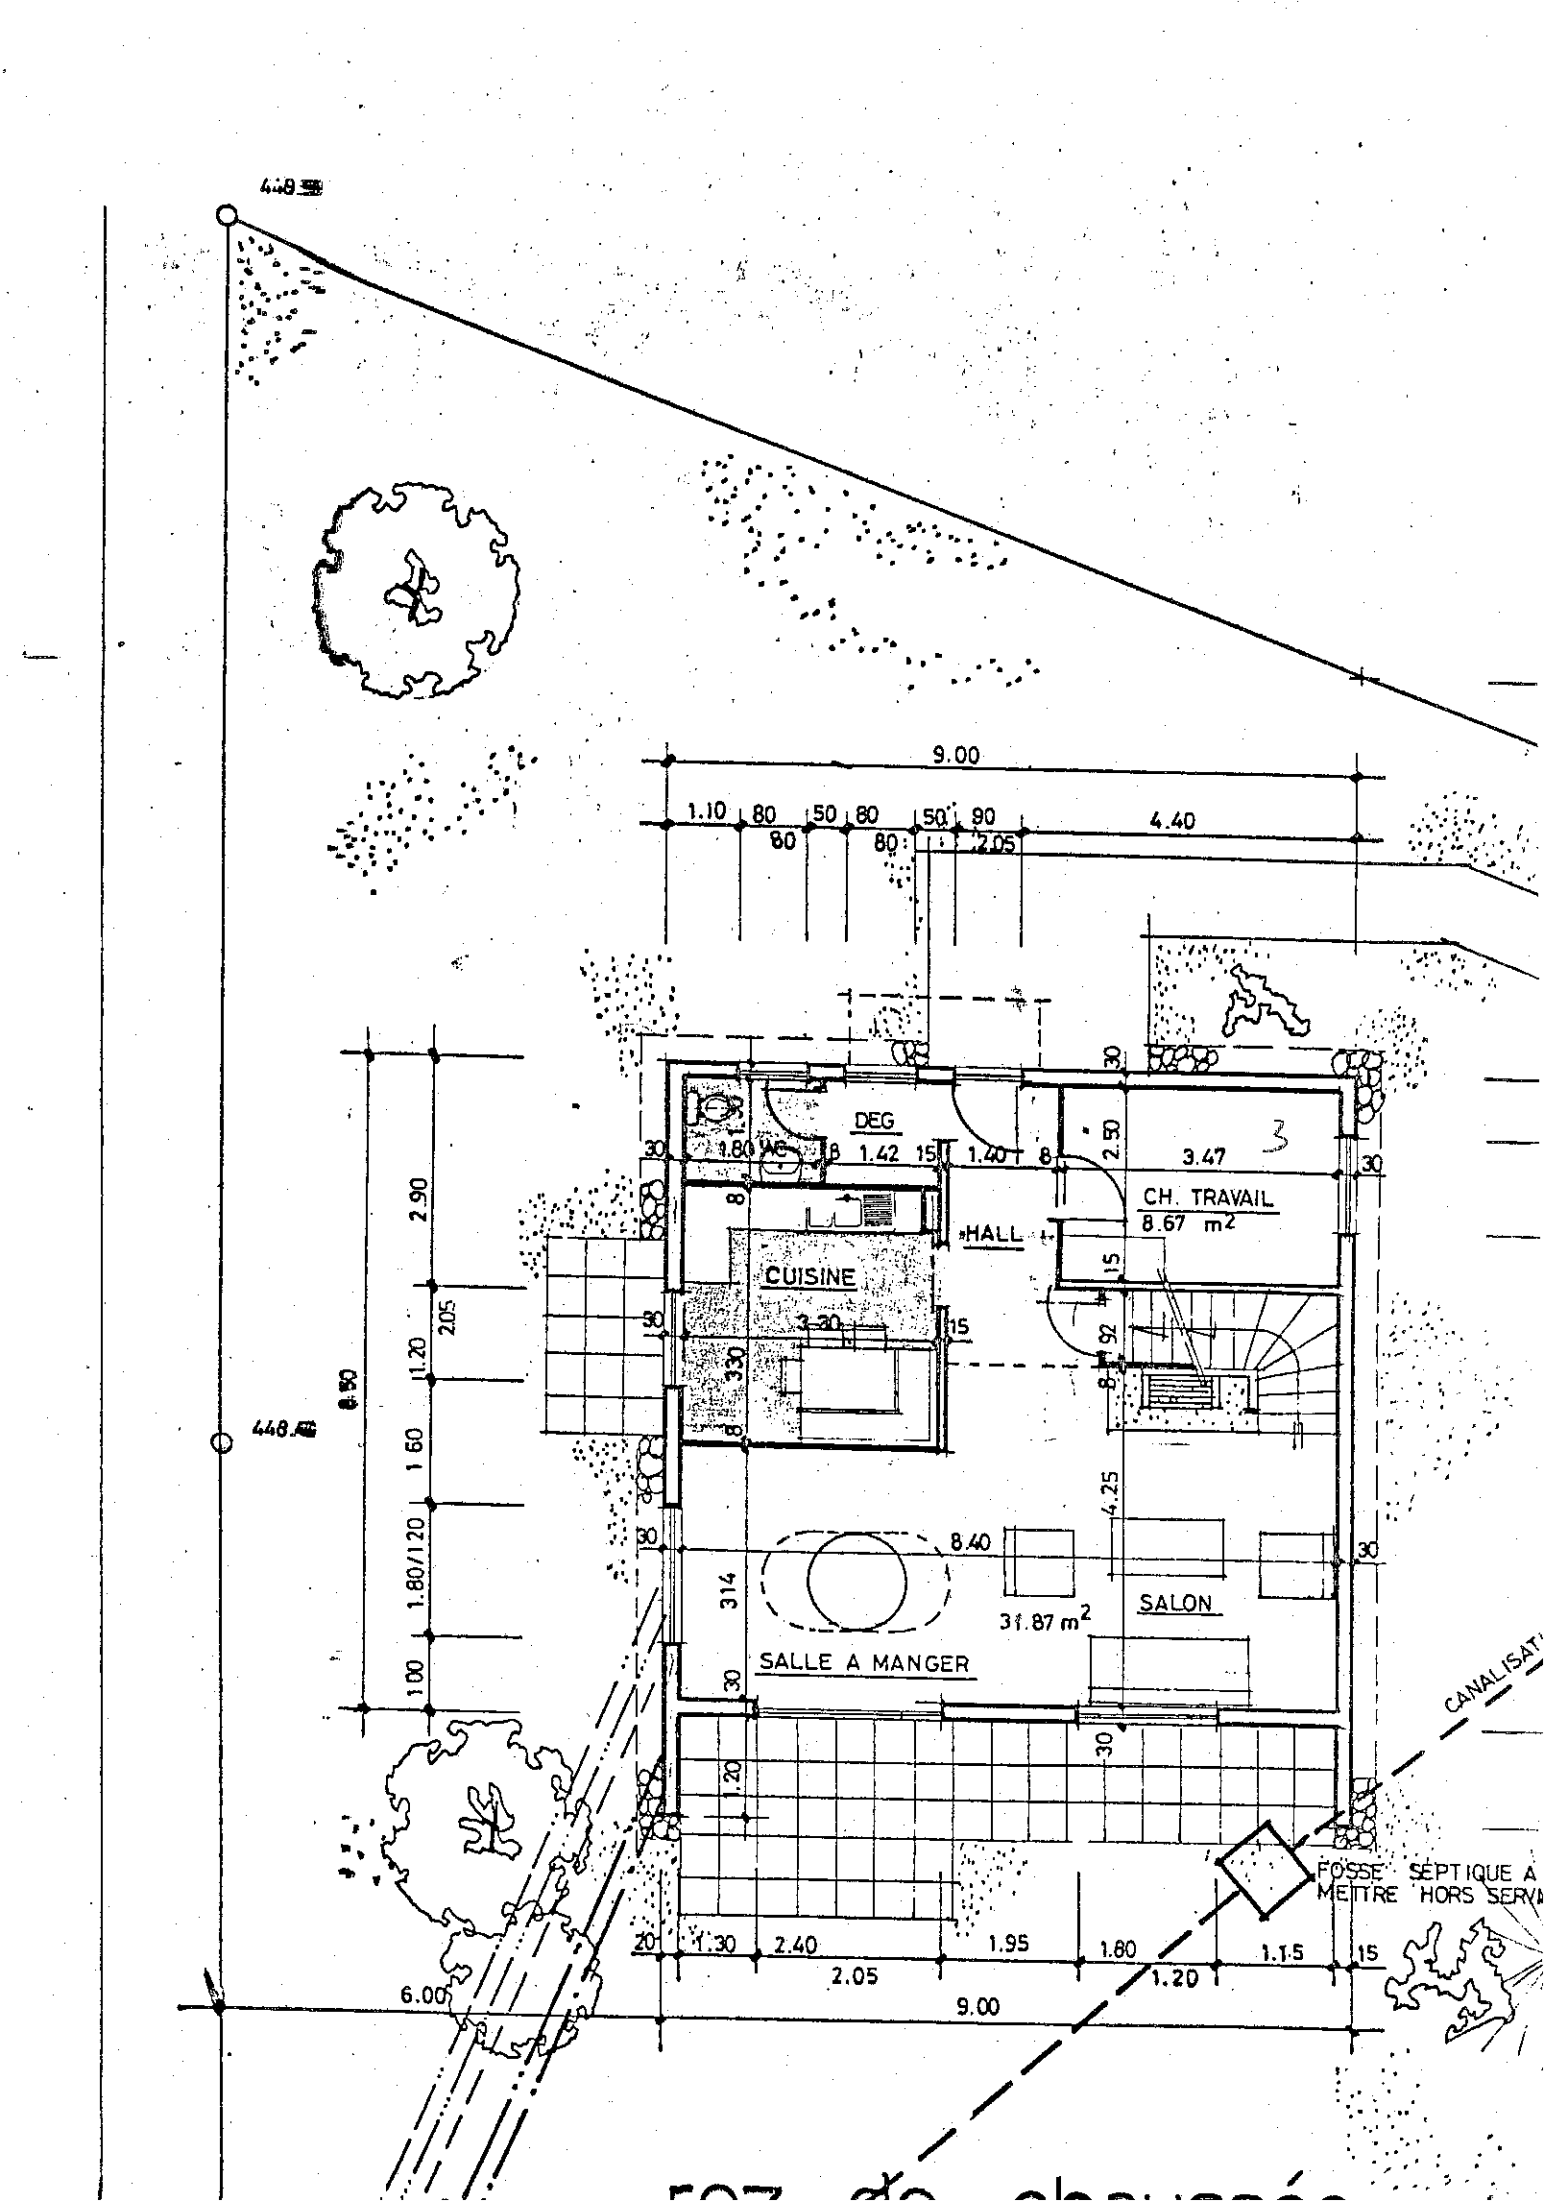

448
448
9.00
1.10
80
50
80
50
90
4.40
80
80
2.05
DEG
1.80 WC
1.42
15
1.40
8
2.50
3.47
CH. TRAVAIL
8.67 m²
HALL
CUISINE
3.30
15
30
30
2.90
1.20
205
1.60
1.80/120
100
8.50
8.40
4.25
31.87 m²
SALON
SALLE A MANGER
314
30
1.20
FOSSE SEPTIQUE A
METTRE HORS SERV
1.30
2.40
1.95
1.80
1.15
2.05
1.20
6.00
9.00
CANALISAT