

Résidence AVERA

Étage 6

APPARTEMENT A_AP06002A
3 CHAMBRES

Surface intérieure	115,89 m ²
Surface pondérée	123,40 m ²

Surface habitable

Hall d'entrée	4,08 m ²
Séjour	23,99 m ²
Cuisine	26,46 m ²
Chambre 1	19,22 m ²
Chambre 2	10,30 m ²
Chambre 3	14,40 m ²
SDD 1	4,63 m ²
SDD 2	2,64 m ²
WC	1,89 m ²
Hall	4,07 m ²
Armoire Technique	0,60 m ²

Surface extérieure

Loggia	21,93 m ²
Balcon	13,15 m ²


Situation de la résidence




Situation du logement et côté de façade



Plan d'étage

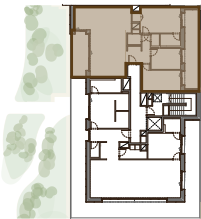

Échelle :
1/50

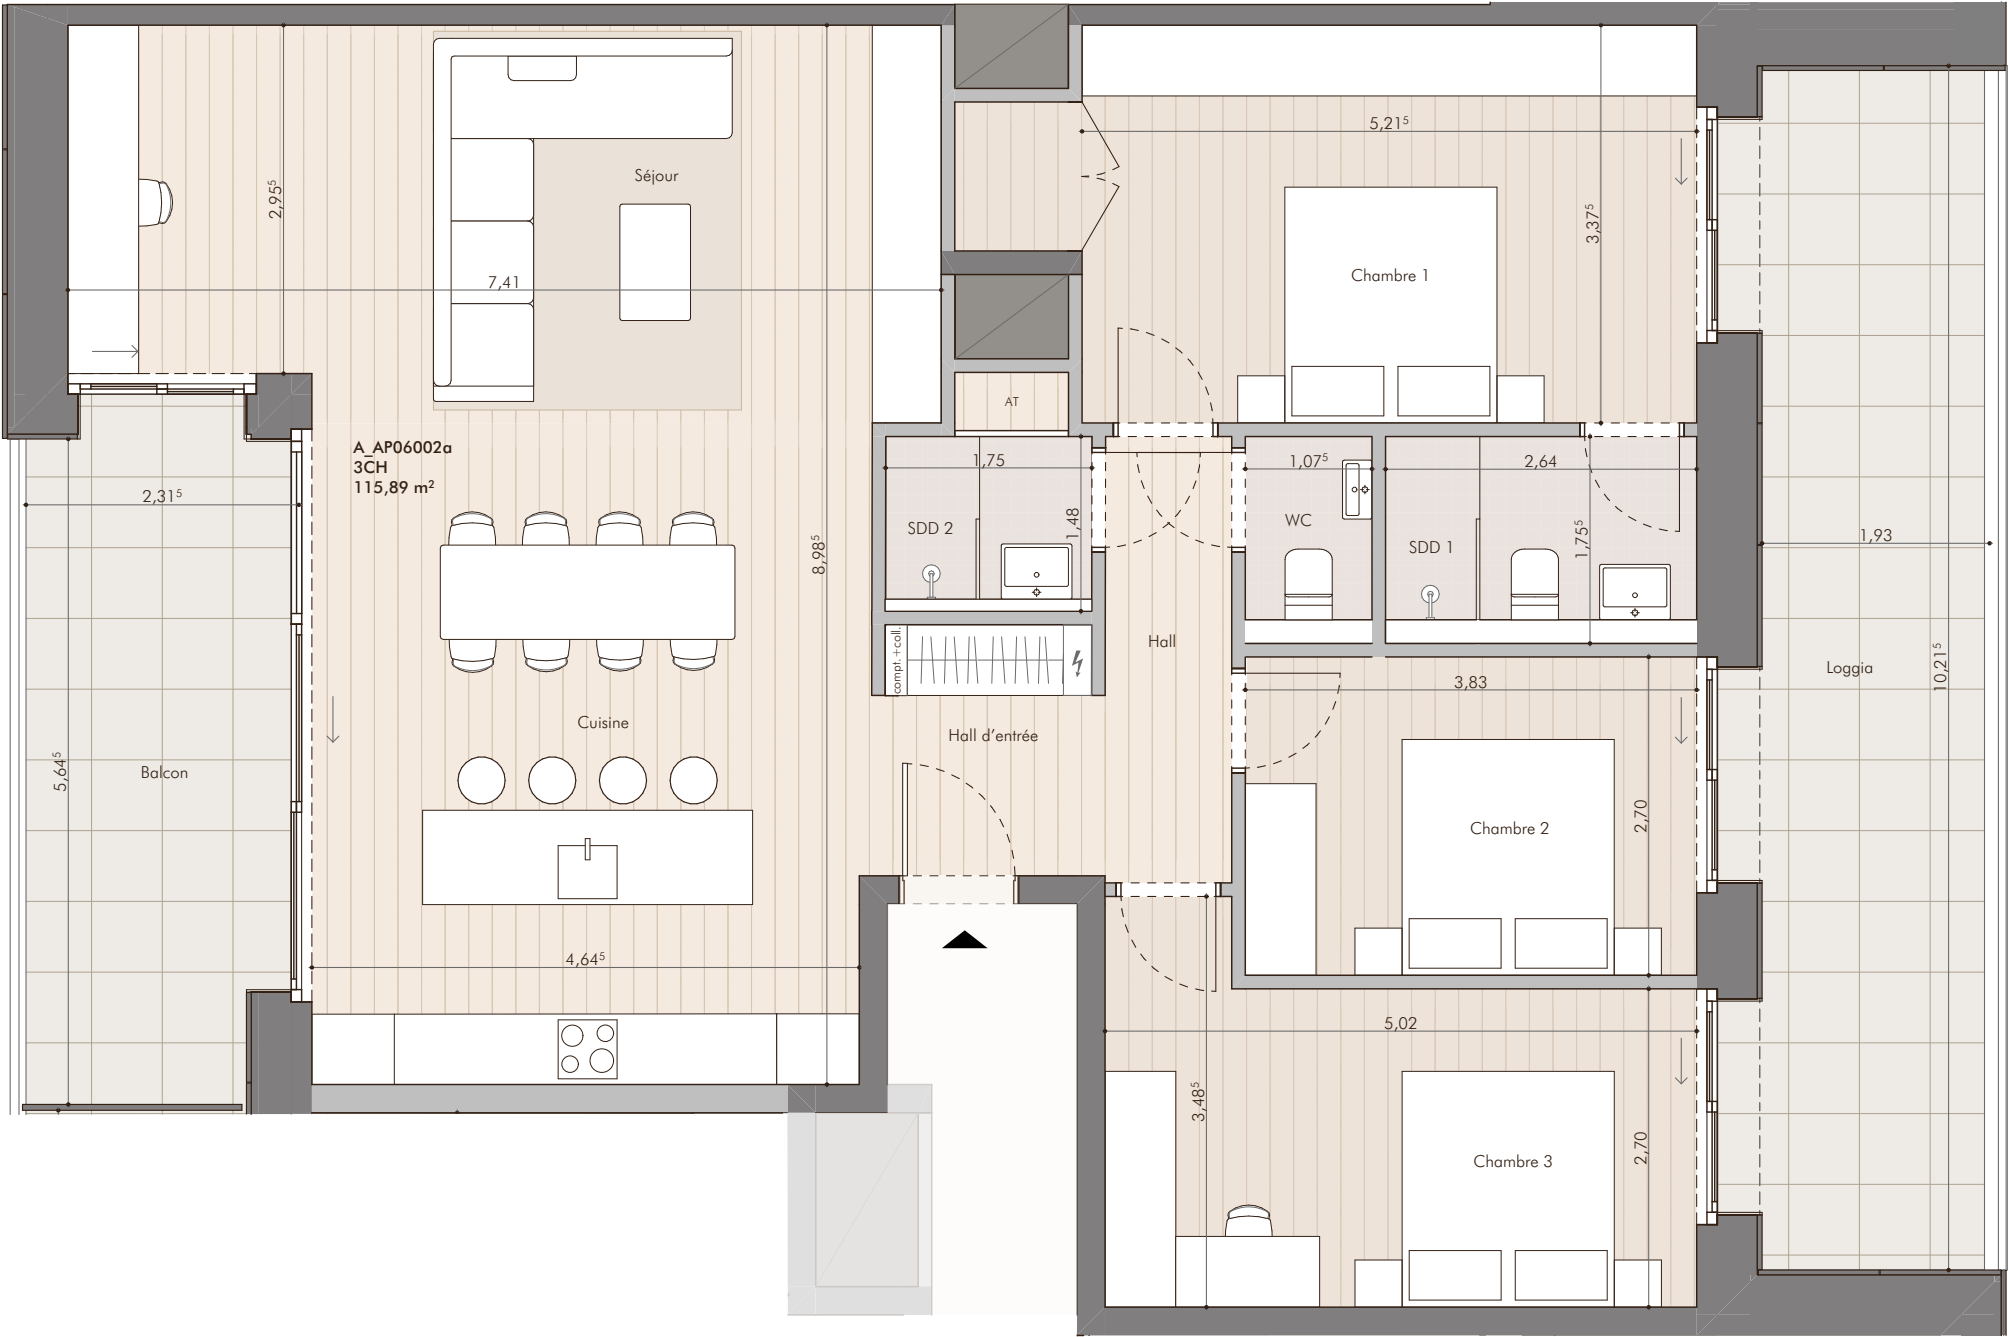

Hauteur sous plafond :
3,00 m