



- ☐ AV Antwerpen - Limburg : Tél.: 03 221 86 11
☐ AV Brabant : Tél.: 02 674 57 11
☐ AV Oost & West Vlaanderen : Tél.: 09 244 77 11
☐ AV Wallonie : Tél.: 081 432 611

Code PC Rési. **B1**
☐

Personnes responsables de l'exécution du travail:	RAPPORT n°: 11/15/2273/07-18/2
Nom, Prénom: idem	Membre n°: Quittance n° 22730418
N° de TVA:	Installation: Nom: M^r LINSSEN Dieder
ou n° de la carte d'identité:	Adresse: Rue B. Sanghem, 15
Distributeur: EBL	5100 SAMBES
.....	Date de visite: 18/07/2003
.....	Propriétaire ou Mandataire: Tél.: 0457/274 660
Compteur: n°: 32142 051 index: 47,5	Nom, Prénom: idem
Type de comptage: ☐ jour - ☒ bihoraire - ☐ nuit -	Adresse: Rue des combattants, 227
.....	Demandeur: 1332 GENVAL

Type de visite: ☒ 270 ☐ 271 ☐ 276 RGIE Nature de l'installation: ☒ Nouvelle ☐ Extension ☐ Modifi. ☐ Existante ☐ Temporaire
Contrôle sur base des prescriptions du: ☒ RGIE: art. ☒ 86 ☐ 87 ☐ 88 ☐ 95 ☐ RGPT ☐ R.T. ☐ de la Cie d'électricité
Installation conçue pour la tension de **II 230** V, AC, Protection branchement: **40** A Type: **Dry Type**
Description du branchement: **souterrain** Type câble: **EXUB** Section: **4** x **2.5** mm²
Alimentation tableau principal: **4** x **10** mm² Nbre de tableaux: **1** Nombre de circuits terminaux: **20**
Type de prise de terre: **Boucle** Résistance de dispersion: **2,8** Ohms Isolement général: **10** M Ohms

PROCES-VERBAL DE CONTROLE D'UNE INSTALLATION ELECTRIQUE A BASSE TENSION

DESCRIPTION DE L'INSTALLATION: les schémas de position et unifilaires font parties intégrantes du rapport

Von Schimous		

INFRACTIONS (voir la signification des numéros au verso):

Neant

.....

.....

.....

Le différentiel général ~~est~~ - a été - plombé

L'installation électrique doit être recontrôlée avant le **07/2003** ainsi que avant la mise en service de modifications ou extensions importantes telle que l'ajout d'un circuit.

Conclusion:

LA NOUVELLE INSTALLATION ELECTRIQUE **EST** - N'EST PAS - CONFORME AUX PRESCRIPTIONS REPRISES CI-DESSUS.
L'INSTALLATION **ETAIT** - PEUT ETRE - NE PEUT PAS ETRE - MISE SOUS TENSION

PROCES-VERBAL DE CONTROLE DE L'INSTALLATION EXISTANTE (ART. 276 DU RGIE)

INFRACTIONS sur la partie existante (voir la signification des numéros au verso):

.....

.....

.....

Les installations doivent faire l'objet d'un nouveau contrôle avant le

Conformément à l'art. 274 de RGIE, les travaux nécessaires pour faire disparaître les infractions constatées au moment de la visite doivent être exécutés sans retard et toutes mesures adéquates doivent être prises pour qu'en cas de maintien en servi-

e

Annexes: **5**
VISA DU DISTRIBUTEUR:

Pour le Directeur général
Nom, N° Agent, Signature

AIB-VINCOTTE BELGIUM
MIGUEL DUBERT
[Signature]

HABITATION

Rue B. Janguin, Lot 10
5100 Jambes

MAÎTRE D'OUVRAGE

DIDIER LINSEN KARIN HERMANUS


ARCHITECTE

DIDIER LINSEN

TABEAU

ELECTRICITE

Boulevard de Waterloo 34
1000 Bruxelles
TEL. BUR 02/513.59.56
FAX BUR 02/513.81.06
E-mail : DLINSEN@CTSRUSSELS.com

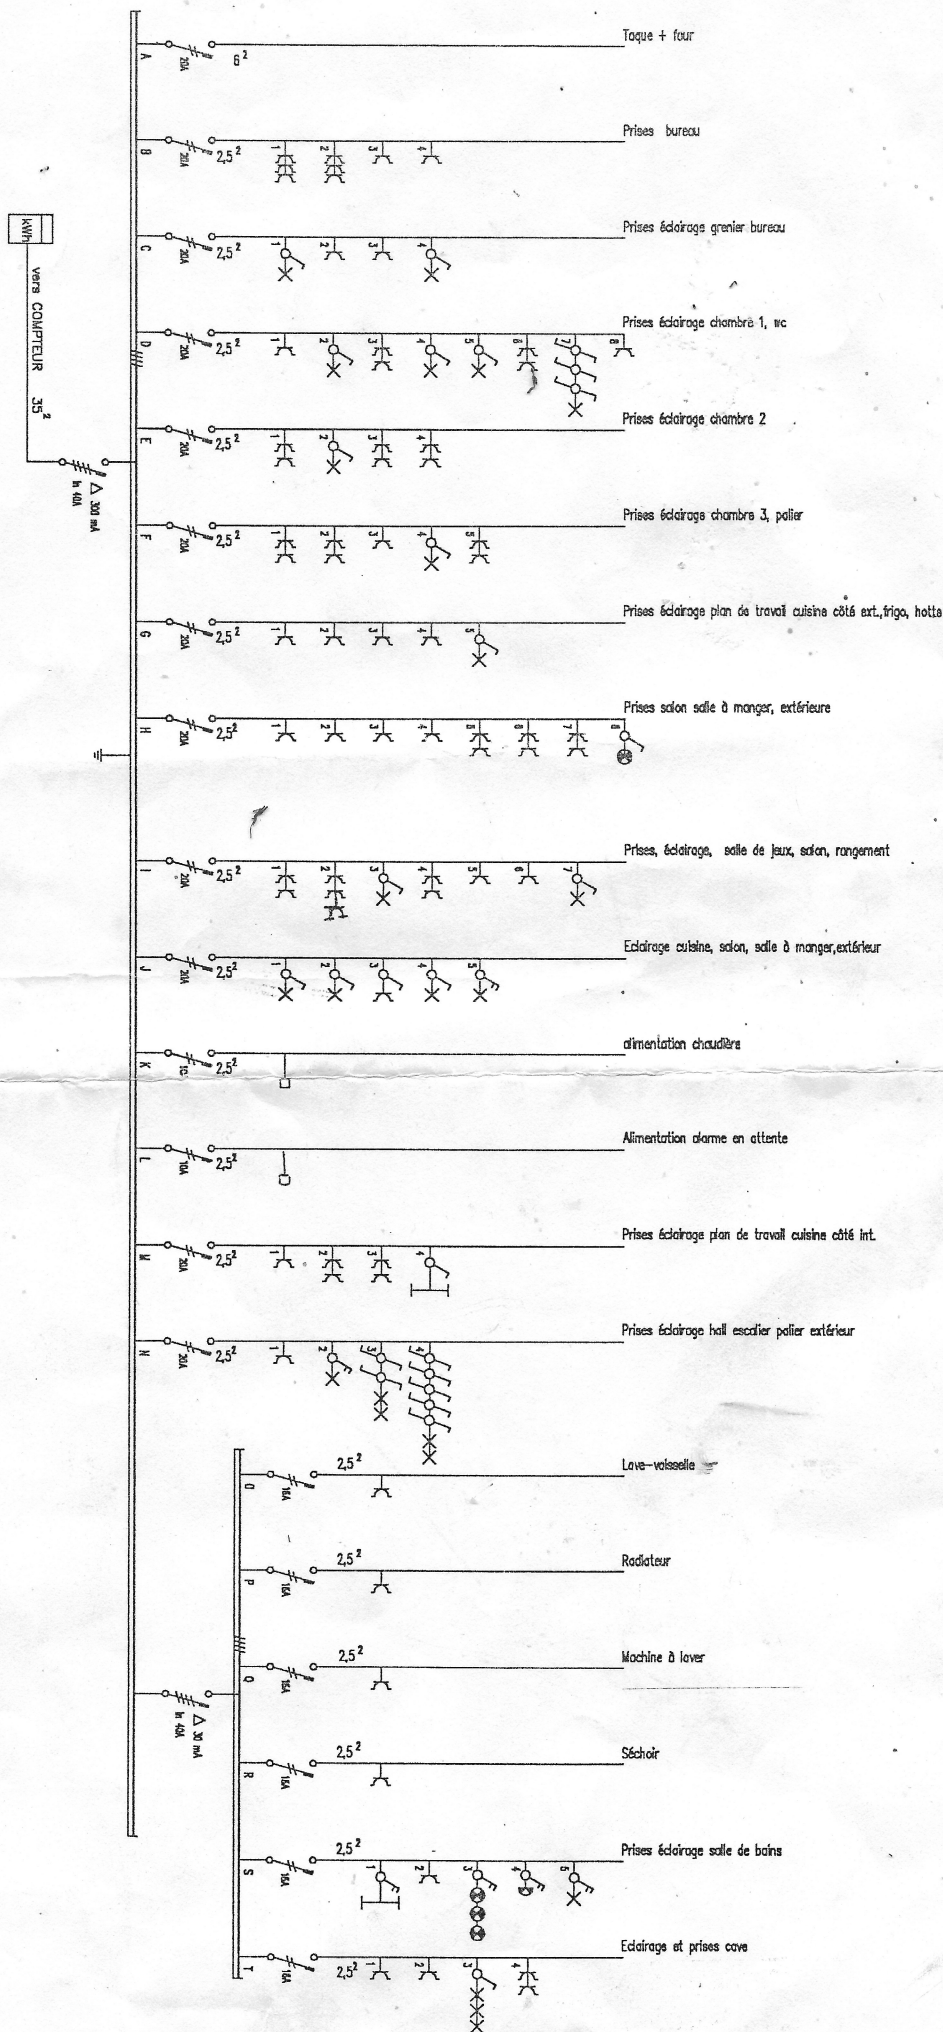

Pour vu le 18/07/2003.

M. MOUTTE BELGIUM
MIGROT Olivier
2273