

PLAN DE DIVISION

Projet 3

Section :
numéros de parcelle : 274 et 275


Cession d'un terrain à bâtir d'une superficie totale de 1532m² - avec 463m² en zone Uh (avec emprise au sol maximale des constructions en zone Uh = 116 m²)

DP-10

PLAN ETABLI PAR ABSCISSE GEOMETRE-EXPERT
DAVID FACHE - 11&13 Place de L'Hotel Dieu
60 000 BEAUVAIS - 03.44.48.05.89

Novembre 2025- 257786

Projet de création des futurs accès aux différents lots

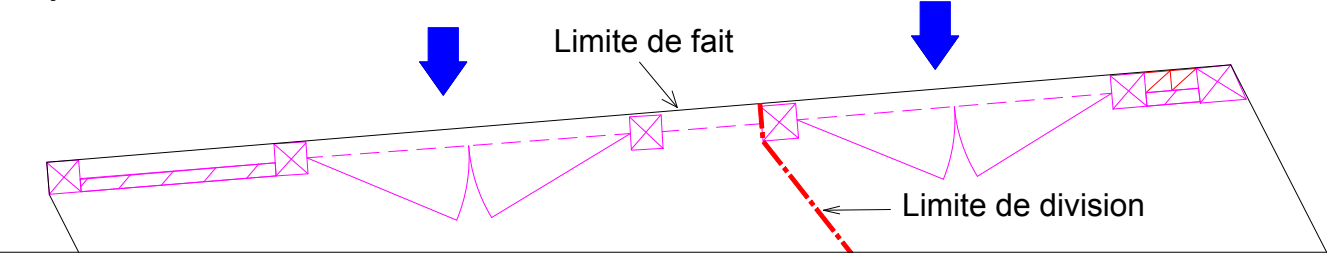

Plan établi d'après les limites apparentes et présumées
L'alignement est à faire préciser par l'obtention d'un certificat d'alignement
Les surfaces et les cotes périmétriques sont approximatives et ne deviendront définitives qu'après signature du procès-verbal de bornage par l'ensemble des propriétaires concernés

-N= 8216.050



Echelle de valeur métrique (m)

-E= 1638.150

ABSCISSE GEOMETRE-EXPERT

DAVID FACHE
Géomètre-Expert DPLG
& Expert Judiciaire

Bureau principal
11-13 Place de l'Hotel Dieu
60 000 BEAUVAIS
Tél. : 03 44 48 05 89
e-mail : dfache@abs-cisse-geo.fr
Site : www.geometre-beauvais.fr

Indice	Date	Auteur	Responsable	Description
1	08/12/2025	JC	DF	Plan de DP-10
2	09/12/2025	DF		Plan DP10
3				
4				


Dossier : 257786

Date : de création : 21/10/2025

Fichier : 08-257786.DWG

Dernier enregistrement par : Dfache

L'authenticité de ce document est assurée
exclusivement par la signature originale
du Géomètre-Expert Foncier l'ayant établi

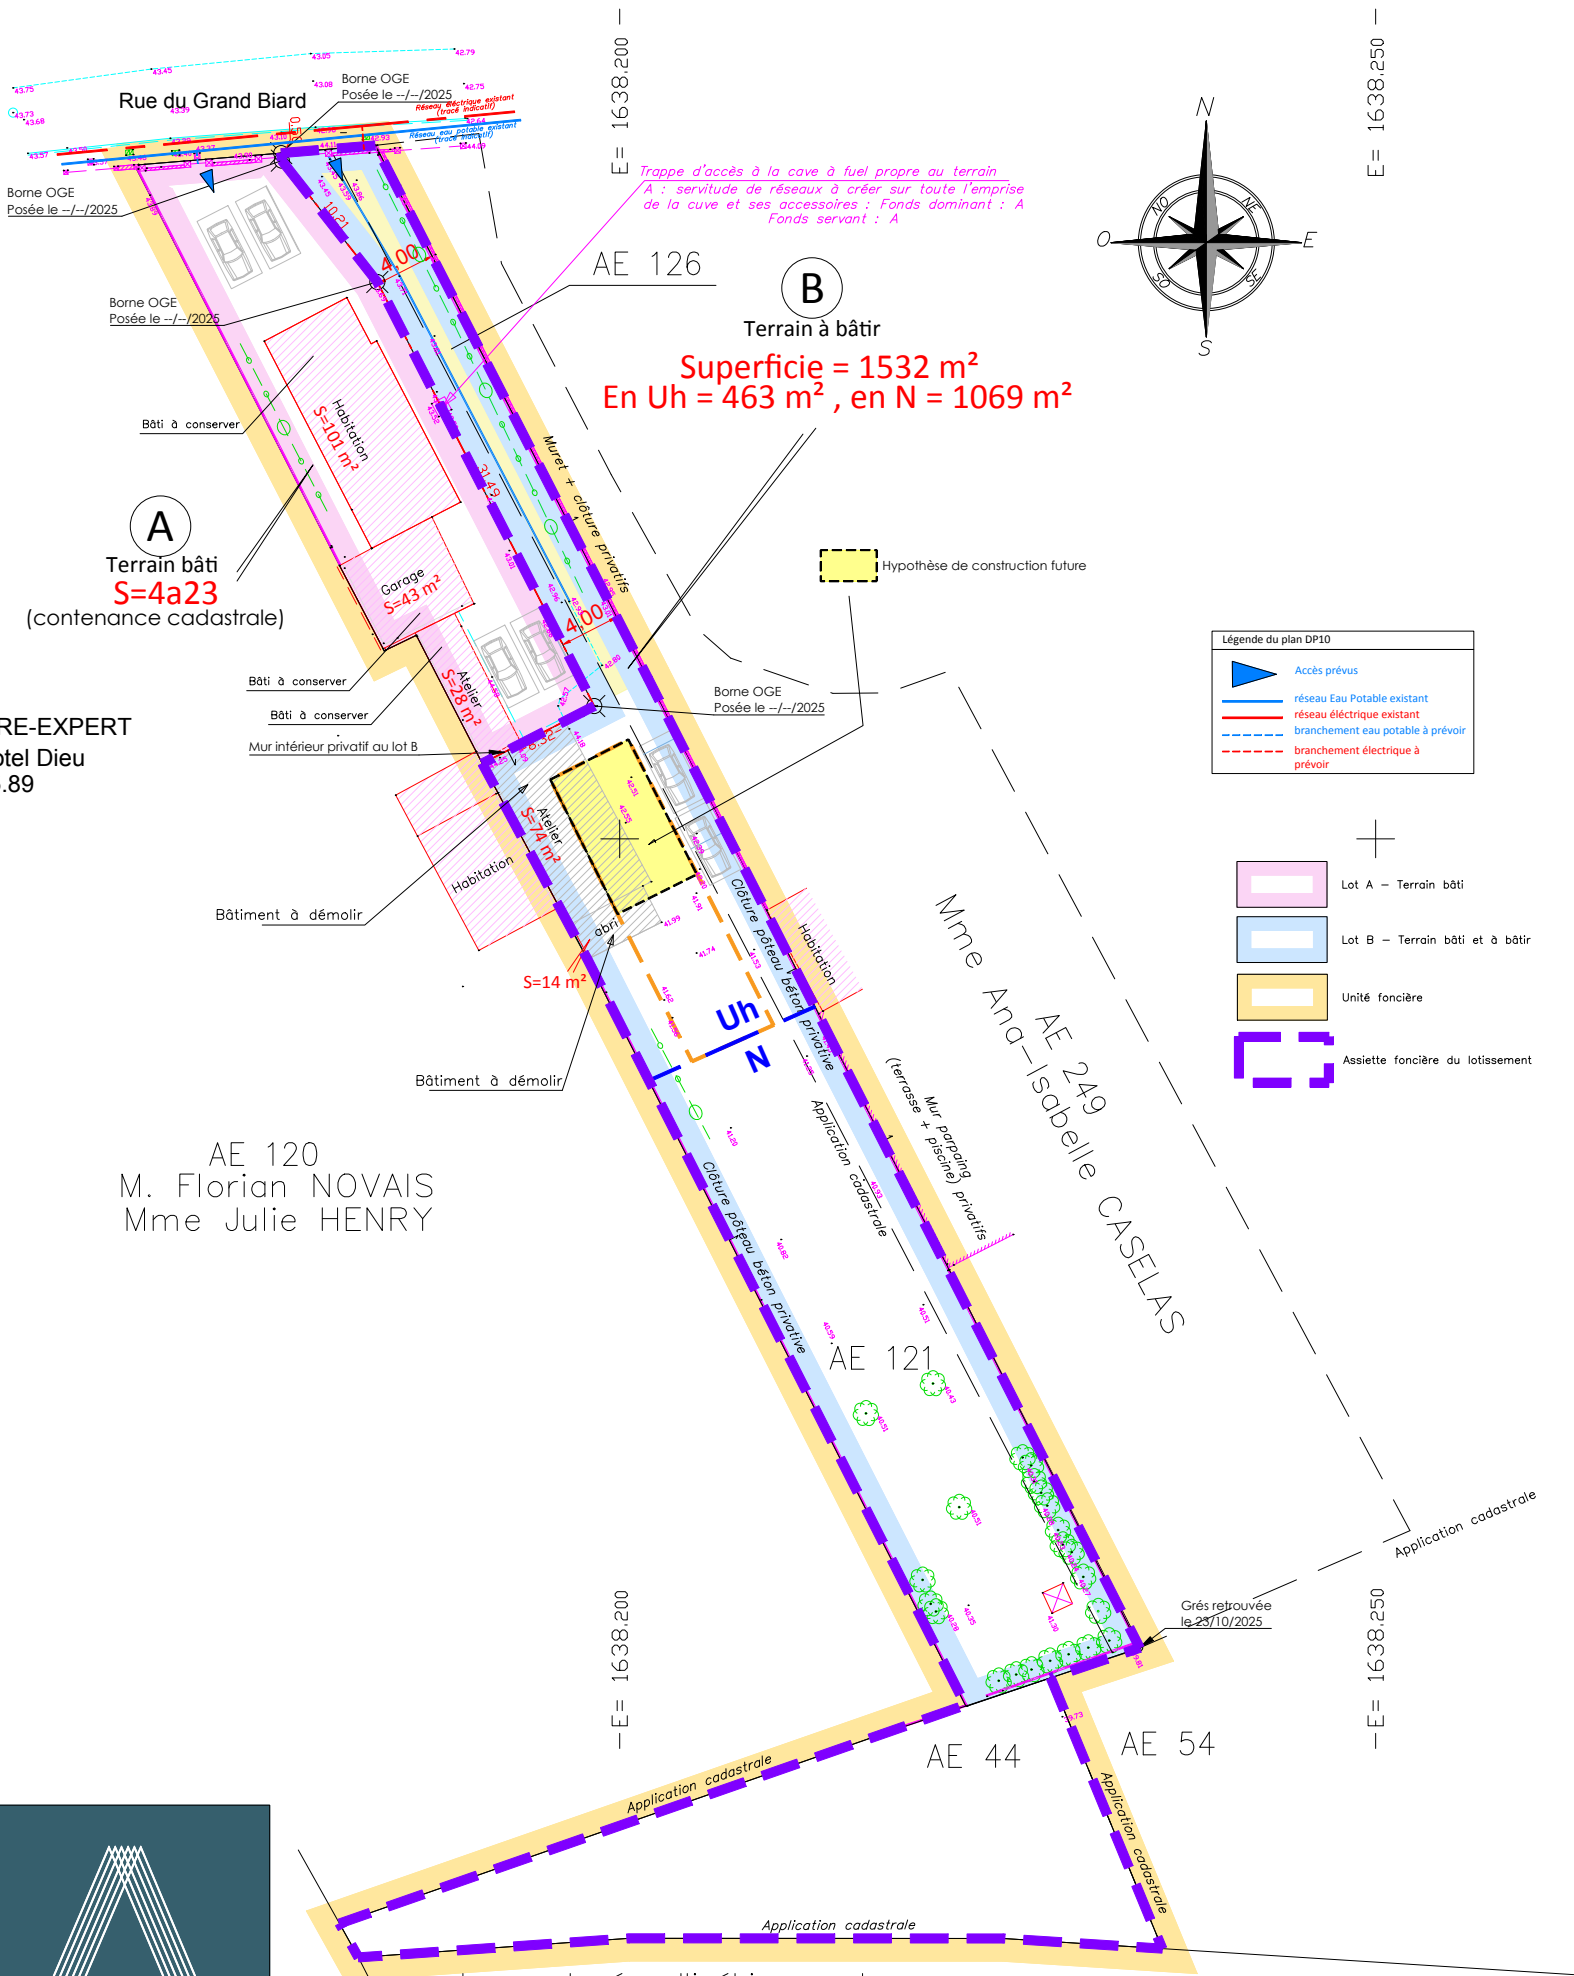

Les coordonnées altimétriques sont indiquées dans le système NGF
Les coordonnées planimétriques sont indiquées dans le système Lambert RGF93 CC49

Echelle : 1/500