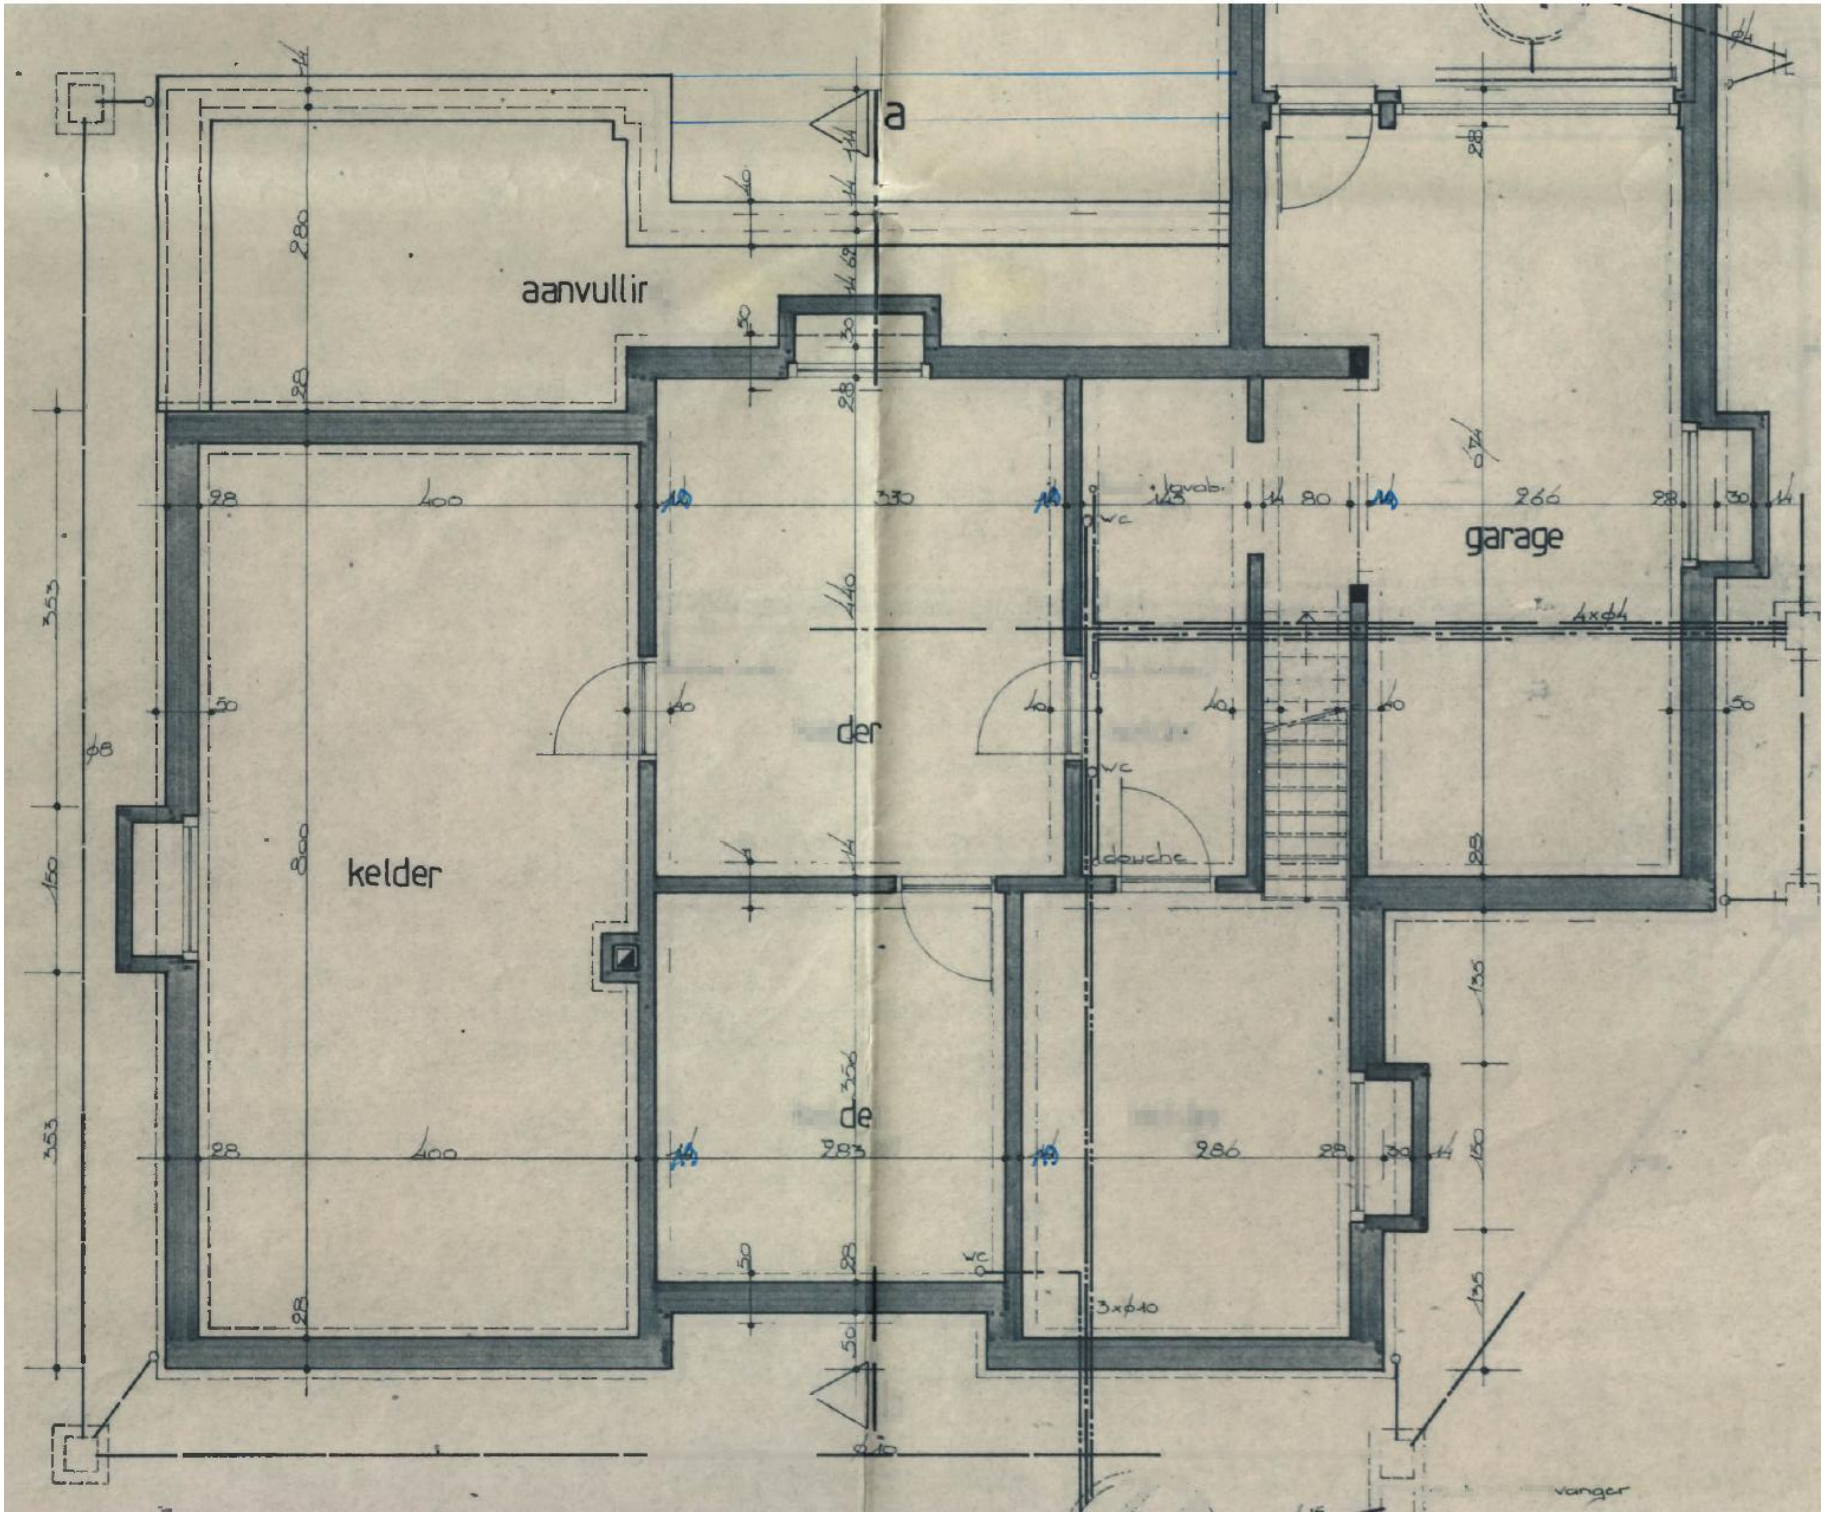

a
aanvullir
garage
kelder
der
de
douche
wc
wc
4xΦ14
3xΦ10
vanger