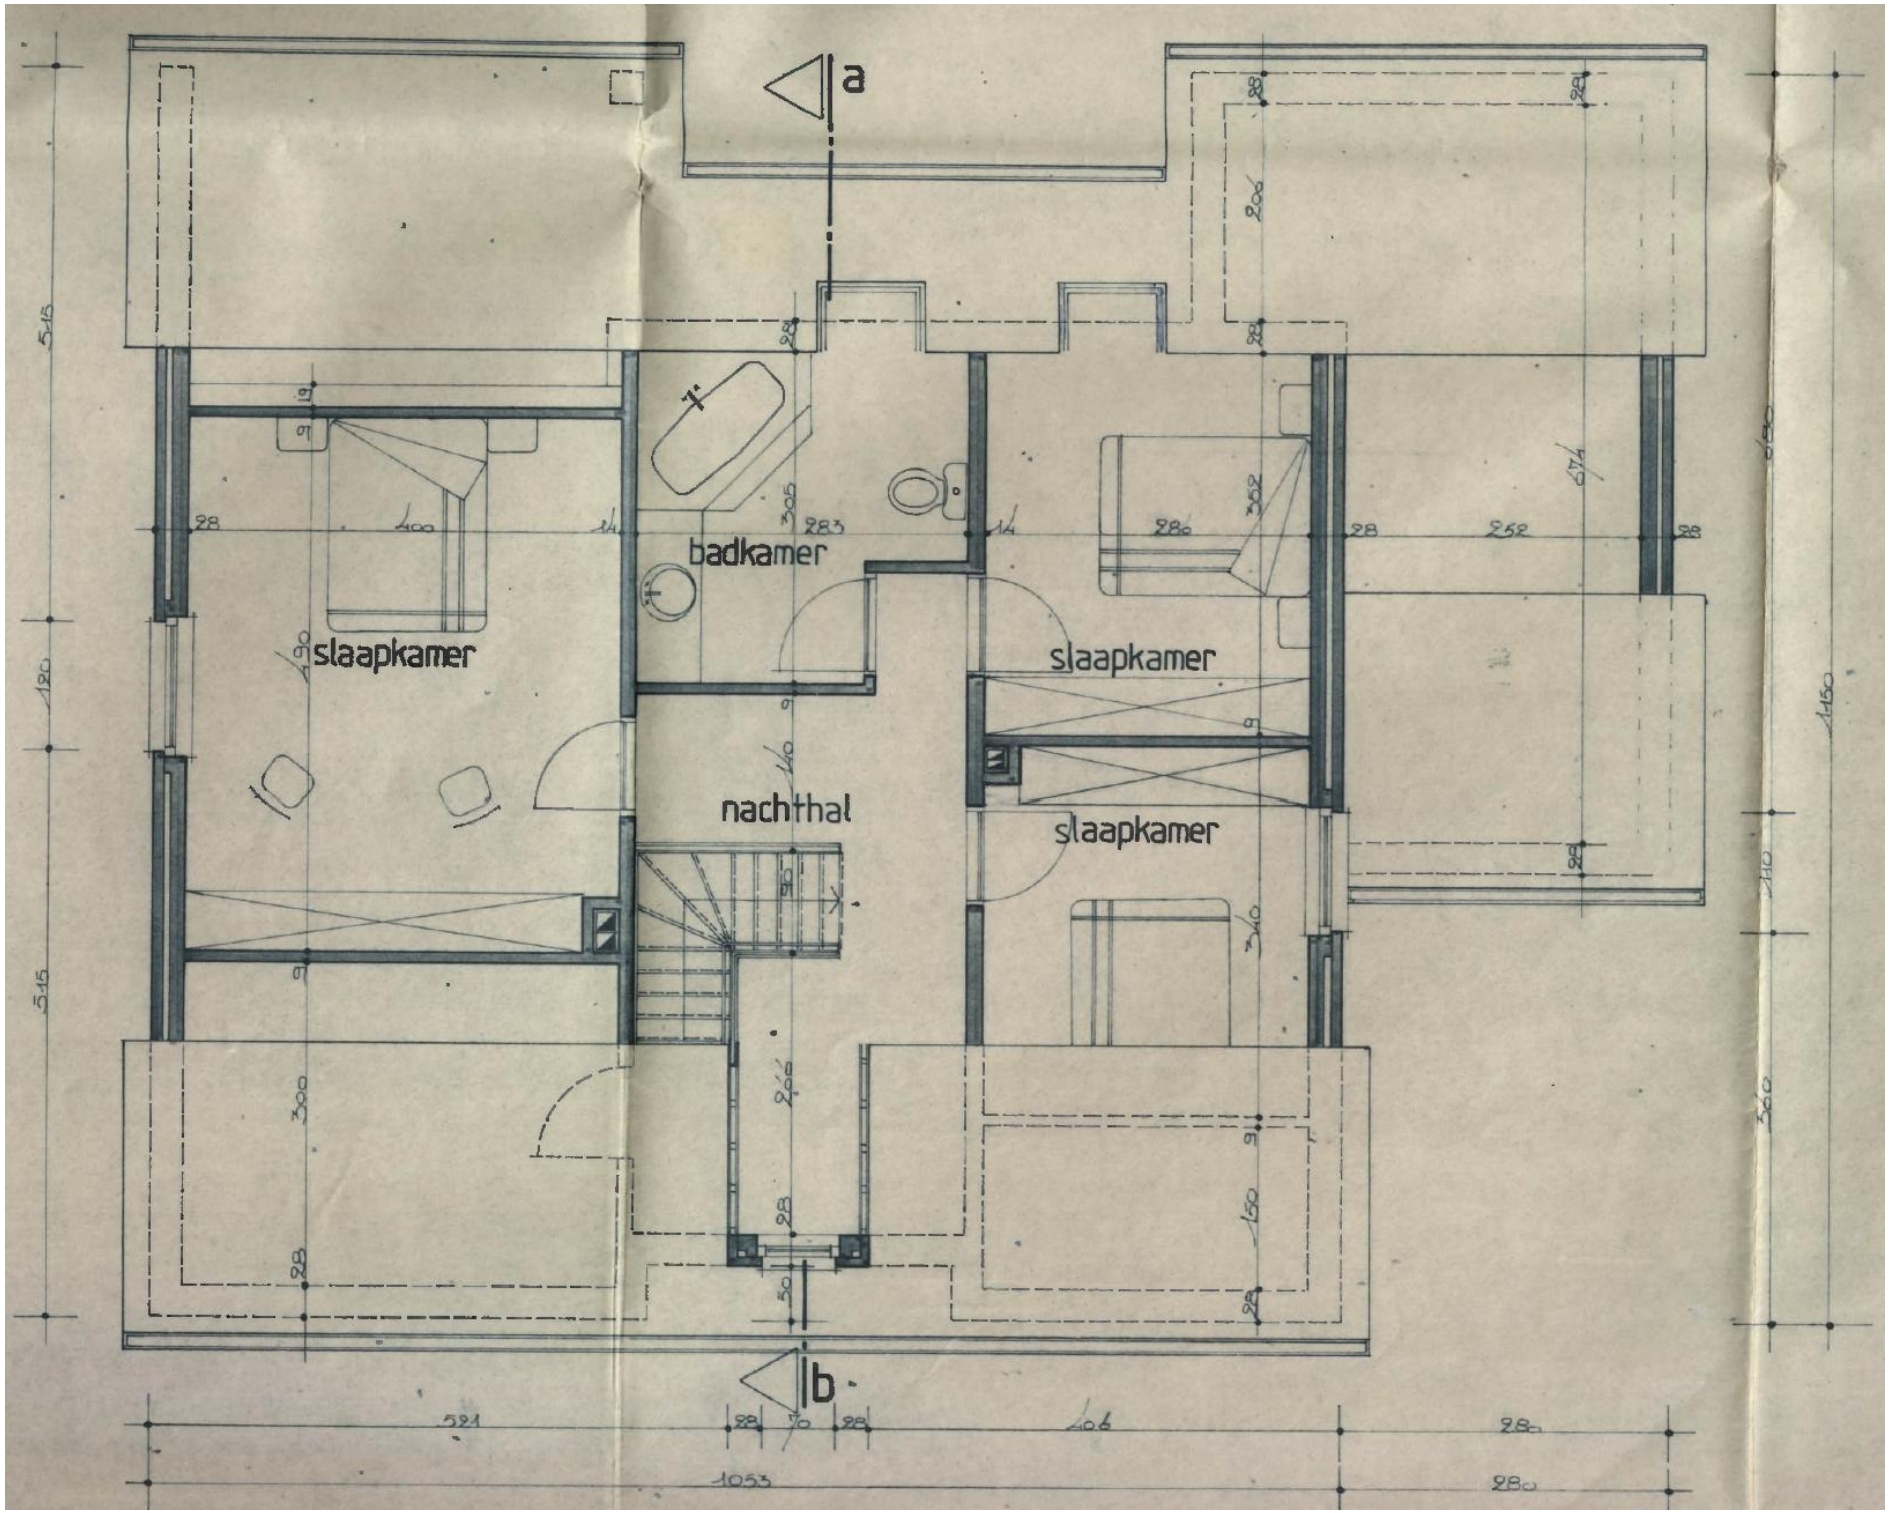

a
b
badkamer
slaapkamer
slaapkamer
slaapkamer
nachthal