
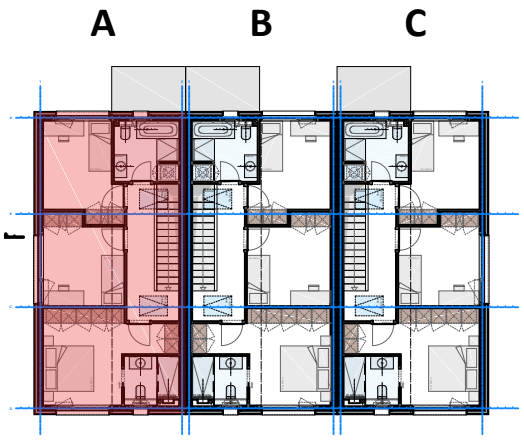


Mur façade

1. Crépi ext. + treillis	1	cm
2. Isolation PBM 030	16	cm
3. Mur CLT	12	cm
4. Vide technique	4	cm
5. Doublage placoplâtre2x12,5mm	25	mm
6. Enduit crépi	5	mm

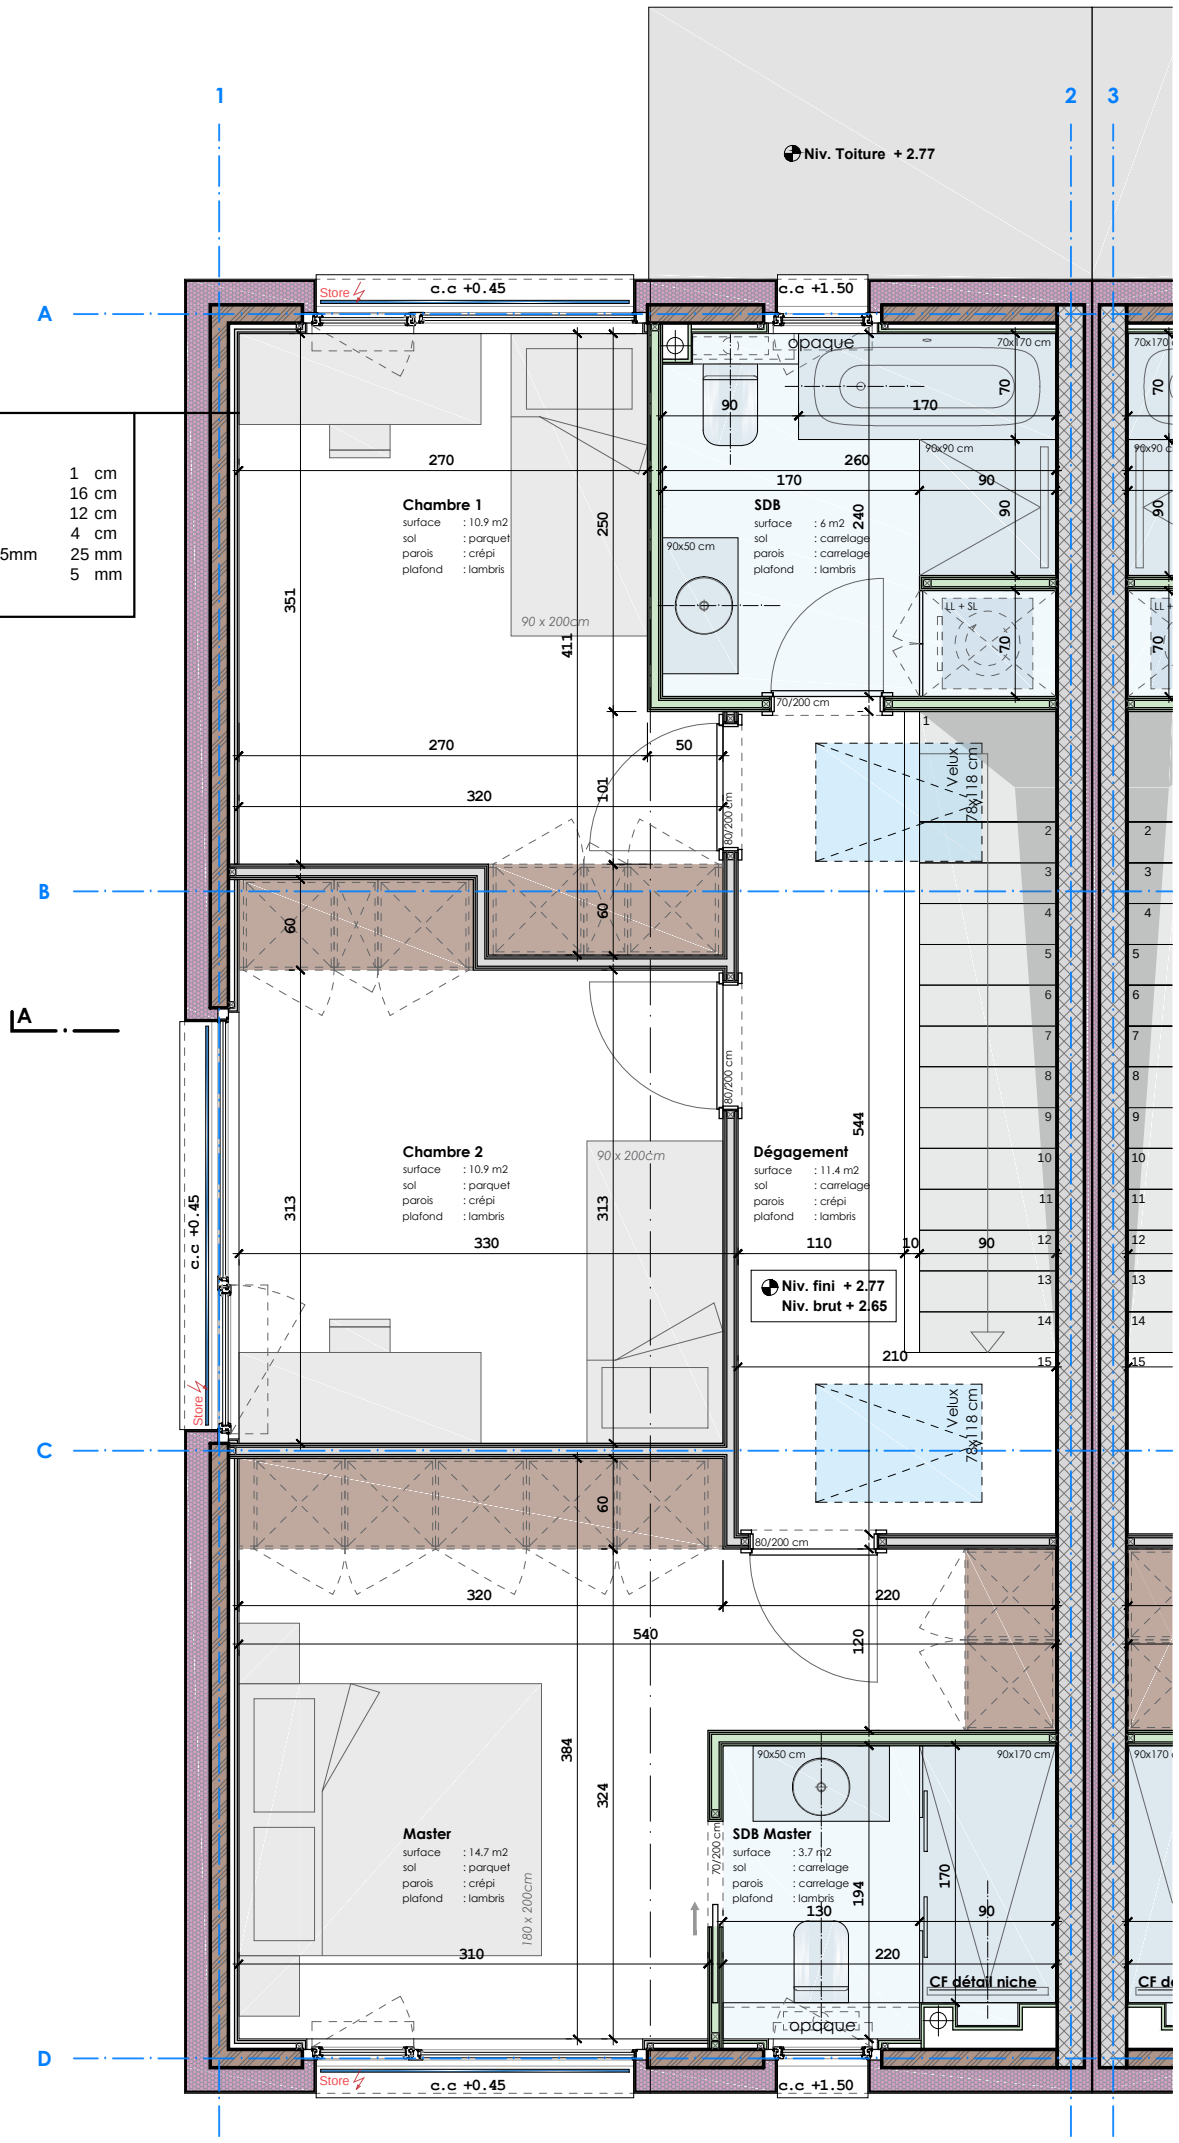

PROVISOIRE

21-15 Les Villas du Verger

Parcelle N° 8981-8982 **1907 Saxon**

Exécution - Villa A Etage

éch. 1:50 dessin: bl 18.03.2025

+ 41 27 722 60 85 + 41 79 299 96 94

émail burim.cuni@architecture-xyz.ch

ARCHITECTURE XYZ

Chemin du Milieu 104b +41 27 722 60 85 1920 Martigny

0 0.5 1.5 2.5 m