
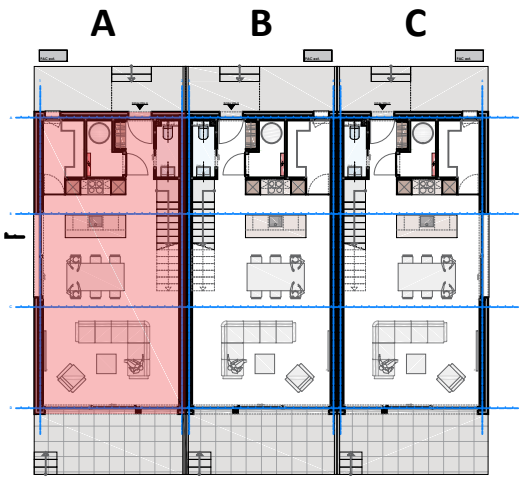


PAC ext.

Mur façade

1.	Crépi ext. + treillis	1 cm
2.	Isolation PBM 030	16 cm
3.	Mur CLT	12 cm
4.	Vide technique	4 cm
5.	Doublage Rigips 2x12,5mm	25 mm
6.	Enduit crépi	5 mm

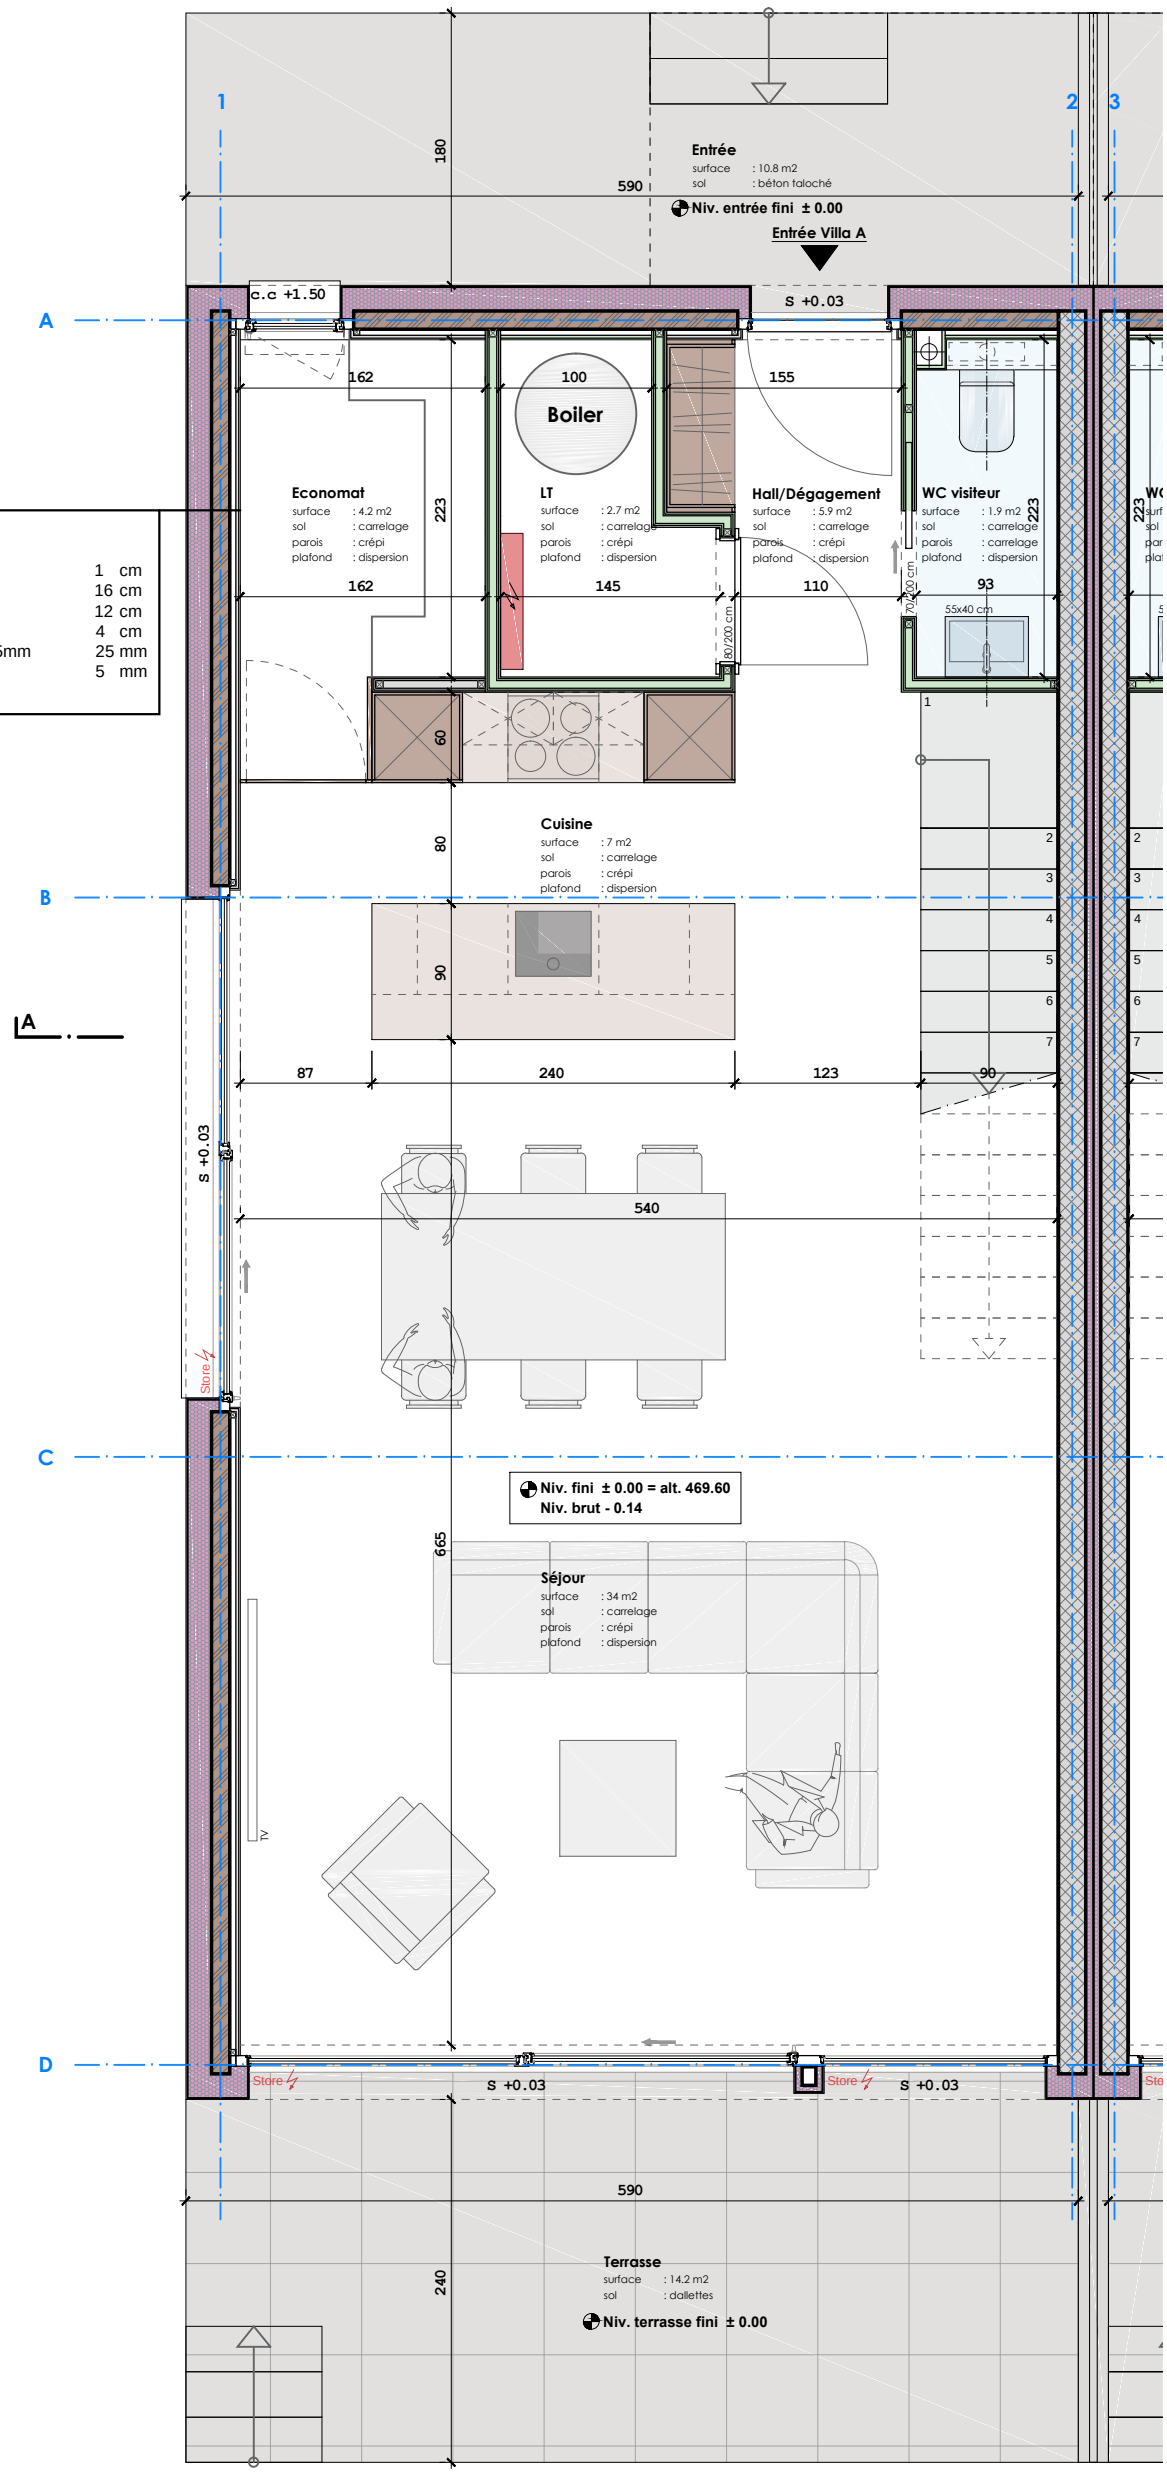

PROVISOIRE

21-15 Les Villas du Verger

Parcelle N° 8981-8982 **1907 Saxon**

Exécution - Villa A Rez-de-chaussée

éch. 1:50 dessin: bl 18.03.2025

+ 41 27 722 60 85 + 41 79 299 96 94

émail burim.cuni@architecture-xyz.ch

0 0.5 1.5 2.5 m

ARCHITECTURE XYZ

Chemin du Milieu 104b +41 27 722 60 85 1920 Martigny