SAINT-CHRISTOPHE-A-BERRY . Aisne


Lieudit "La Grand' Cour"

Section B n° 595

PLAN DE DIVISION

de la propriété de l'indivision LE THERY

Surface arpentage = 1476 m²

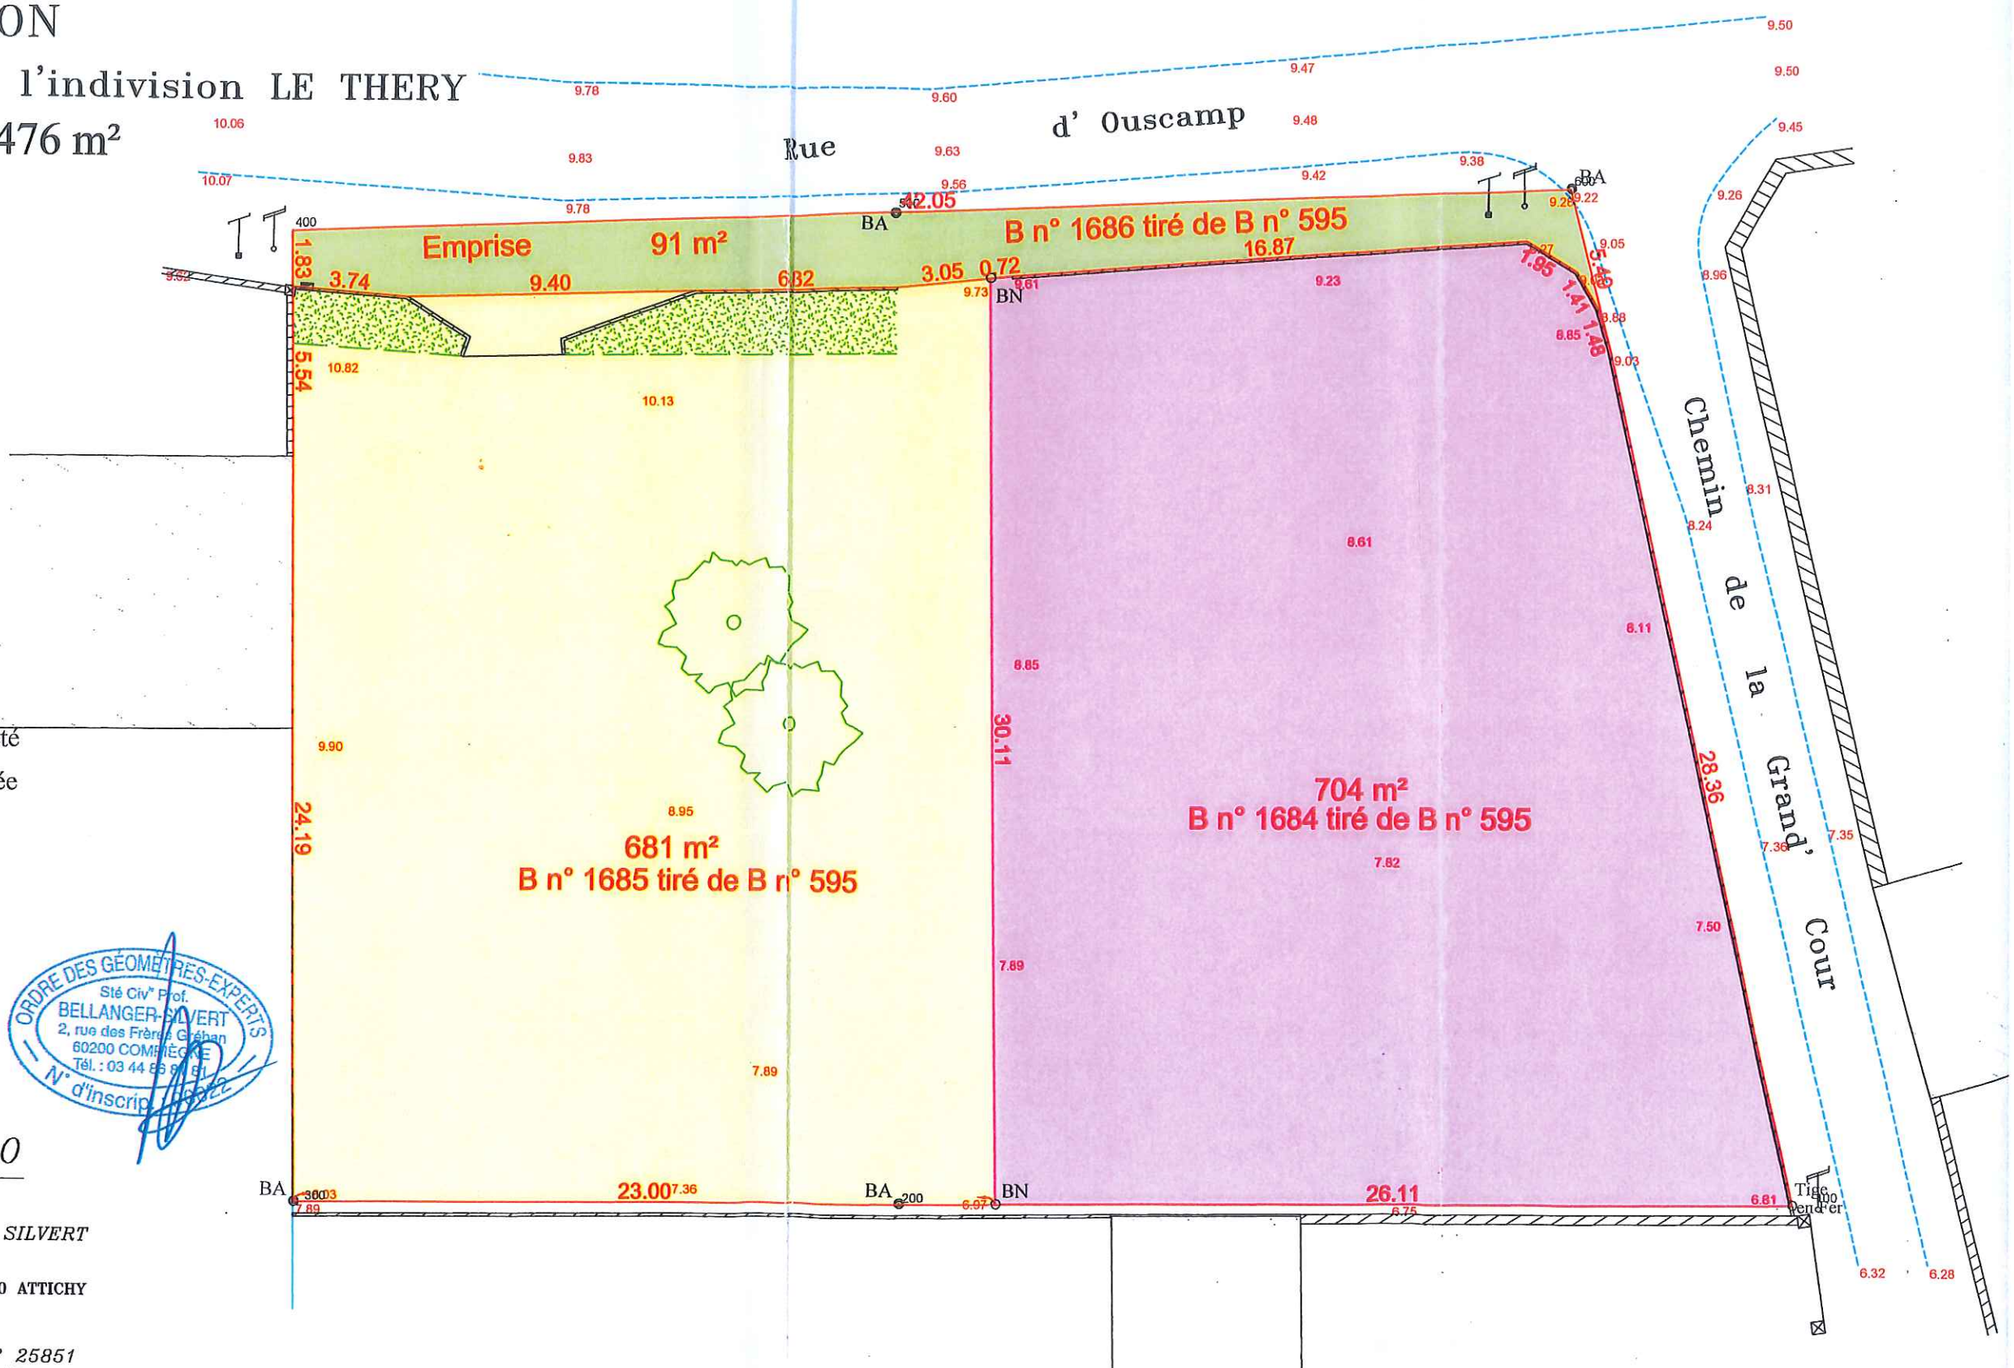

Légende

- Limite de propriété
- Limite de chaussée
- Mur
- BA Borne Ancienne
- BN Borne Nouvelle
- Coffret technique

ORDRE DES GÉOMÈTRES-EXPERTS
Sté Civ" Prof.
BELLANGER-SILVERT
2, rue des Frères Gréhan
60200 COMPIÈGNE
Tél. : 03 44 86 81 81
N° d'inscrip

Echelle : 1/200

Dressé par la S.C.P. BELLANGER - SILVERT
Géomètres-Experts associés
60200 COMPIEGNE - 60400 NOYON - 60350 ATTICHY
03.44.86.81.81 - 03.44.44.02.16
bellanger.silvert@wanadoo.fr

Le 9 janvier 2012 - dossier n° 25851
Mis à jour le 24 février 2012