Département de Seine-et-Marne

Commune de LA CHAPELLE-GAUTHIER

Lotissement "Le Grippon"

Sis rue du Grippon

Cadastré section AB n°267p-819p-823

Emprise du Lotissement : 5980 m²

PLAN DE COMPOSITION

Echelle : 1/200

PA 4

Indice	Date	Resp.	Descriptif
-	-	-	-
-	-	-	-
-	-	-	-
-	-	-	-
-	-	-	-

C.O.G.E.R.A.T.
Géomètres-Experts-Fonciers-Associés
Bureau de Melun
32, rue Saint Ambroise
77000 MELUN
Tel:01-64-37-08-18 Fax:01-64-87-02-88
E mail : melun@cogerat.fr
Site Internet : www.cogerat.fr


Date : 7 septembre 2021	Plan : 1/1
Dossier : 21L0096	Indice : 1
Planimétrie: Lambert 93 CC49 Rattachement par GPS	Altimétrie: NGF Altitude Normale IGN 69 Rattachement par GPS
Fichier : 21L0096_CGR.dwg Version : Autocad 2004	Dessinateur : XF

Légende :

- Emprise du lotissement
- 25.00 — Cote périmétrique du Lot
- Zone d'implantation de la construction principale
- Accès au lot
- Béton désactivé
- Enrobé
- Engazonnement
- Plantation de trois arbres d'essence local par lot à charge acquéreur

NOTA :
Plan établi suivant les limites d'occupation au 2 juillet 2021, sans bornage contradictoire avec les riverains.
Les cotes et superficies annoncées sont données à titre indicatif et seront confirmées après bornage contradictoire.

NOTA :
La précision des données numériques extraite du fichier de dessin informatique dépend de l'échelle graphique pour laquelle le plan a été établi.
Cette précision respecte les tolérances réglementant la profession de géomètre.

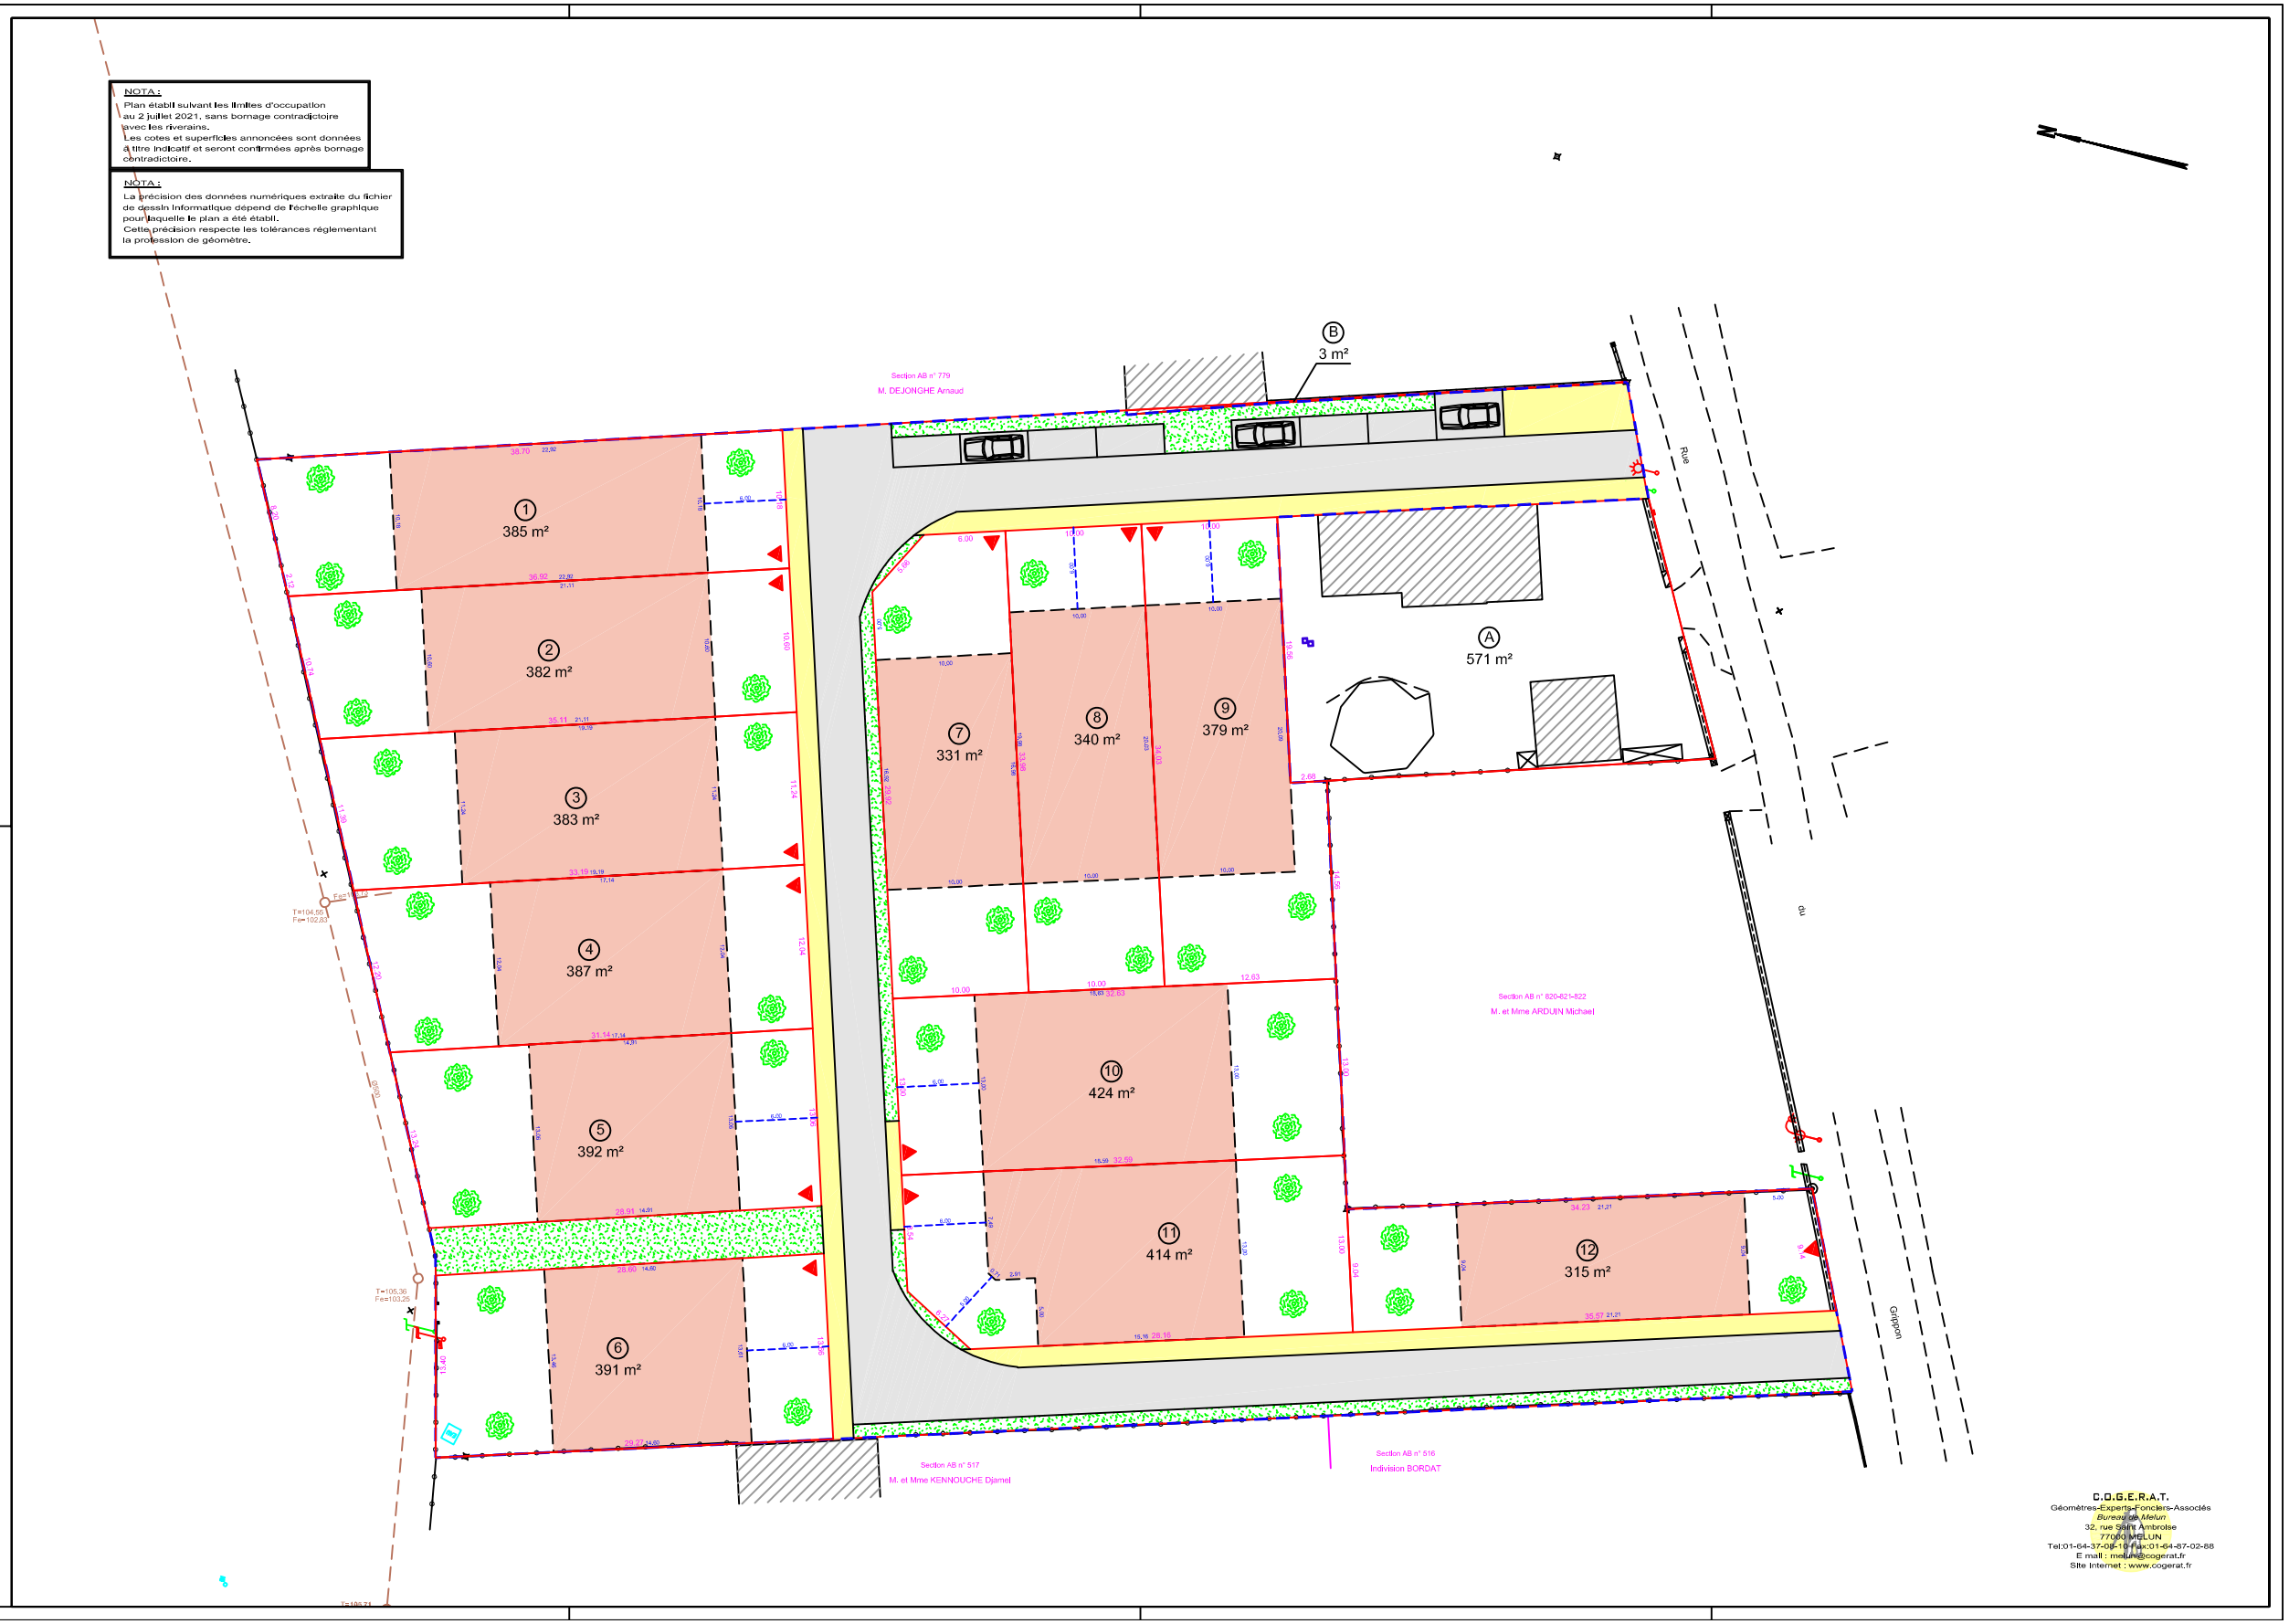

C.O.G.E.R.A.T.
Géomètres-Experts-Fonciers-Associés
Bureau de Melun
32, rue Saint Ambroise
77000 MELUN
Tel:01-64-37-08-18 Fax:01-64-87-02-88
E mail : melun@cogerat.fr
Site Internet : www.cogerat.fr