Département de Seine-et-Marne

Commune de VAUX-LE-PENIL

Le Clos de la Noue

462, rue de la Noue

Cadastré section AH n° 345-370 à 384 -693-694

Contenance cadastrale : 72a 97ca

Superficie occupée : 7323 m²

PLAN DE COMPOSITION

Echelle : 1/200

PA 4


Indice	Date	Resp.	Descriptif
-	-	-	-
-	-	-	-
-	-	-	-
-	-	-	-
-	-	-	-

C.O.G.E.R.A.T.
Géomètres-Experts-Fonciers-Associés
Bureau de Melun
32, rue saint Ambroise
77000 MELUN
Tel:01-64-37-08-10 Fax:01-64-87-02-88
E mail : melun@cogerat.fr
Site Internet : www.cogerat.fr

Date : 21 Janvier 2020	Plan : 1/1
Dossier : 20L0153_VXI	Indice : 0
Planimétrie: Lambert 93 CC49 Rattachement par GPS	Altimétrie: NGF Altitude Normale IGN 69 Rattachement par GPS
Fichier : 20L0153_VXI.dwg Version : Autocad 2004	Dessinateur : XF

Légende :

- Cote périmétrique du Lot
- Implantation imposée en limite séparative
- Accès au lot
- Places de jour non clôturable en stabilisé
- Béton désactivé
- Enrobé
- Espace engazonné et planté 7 arbres

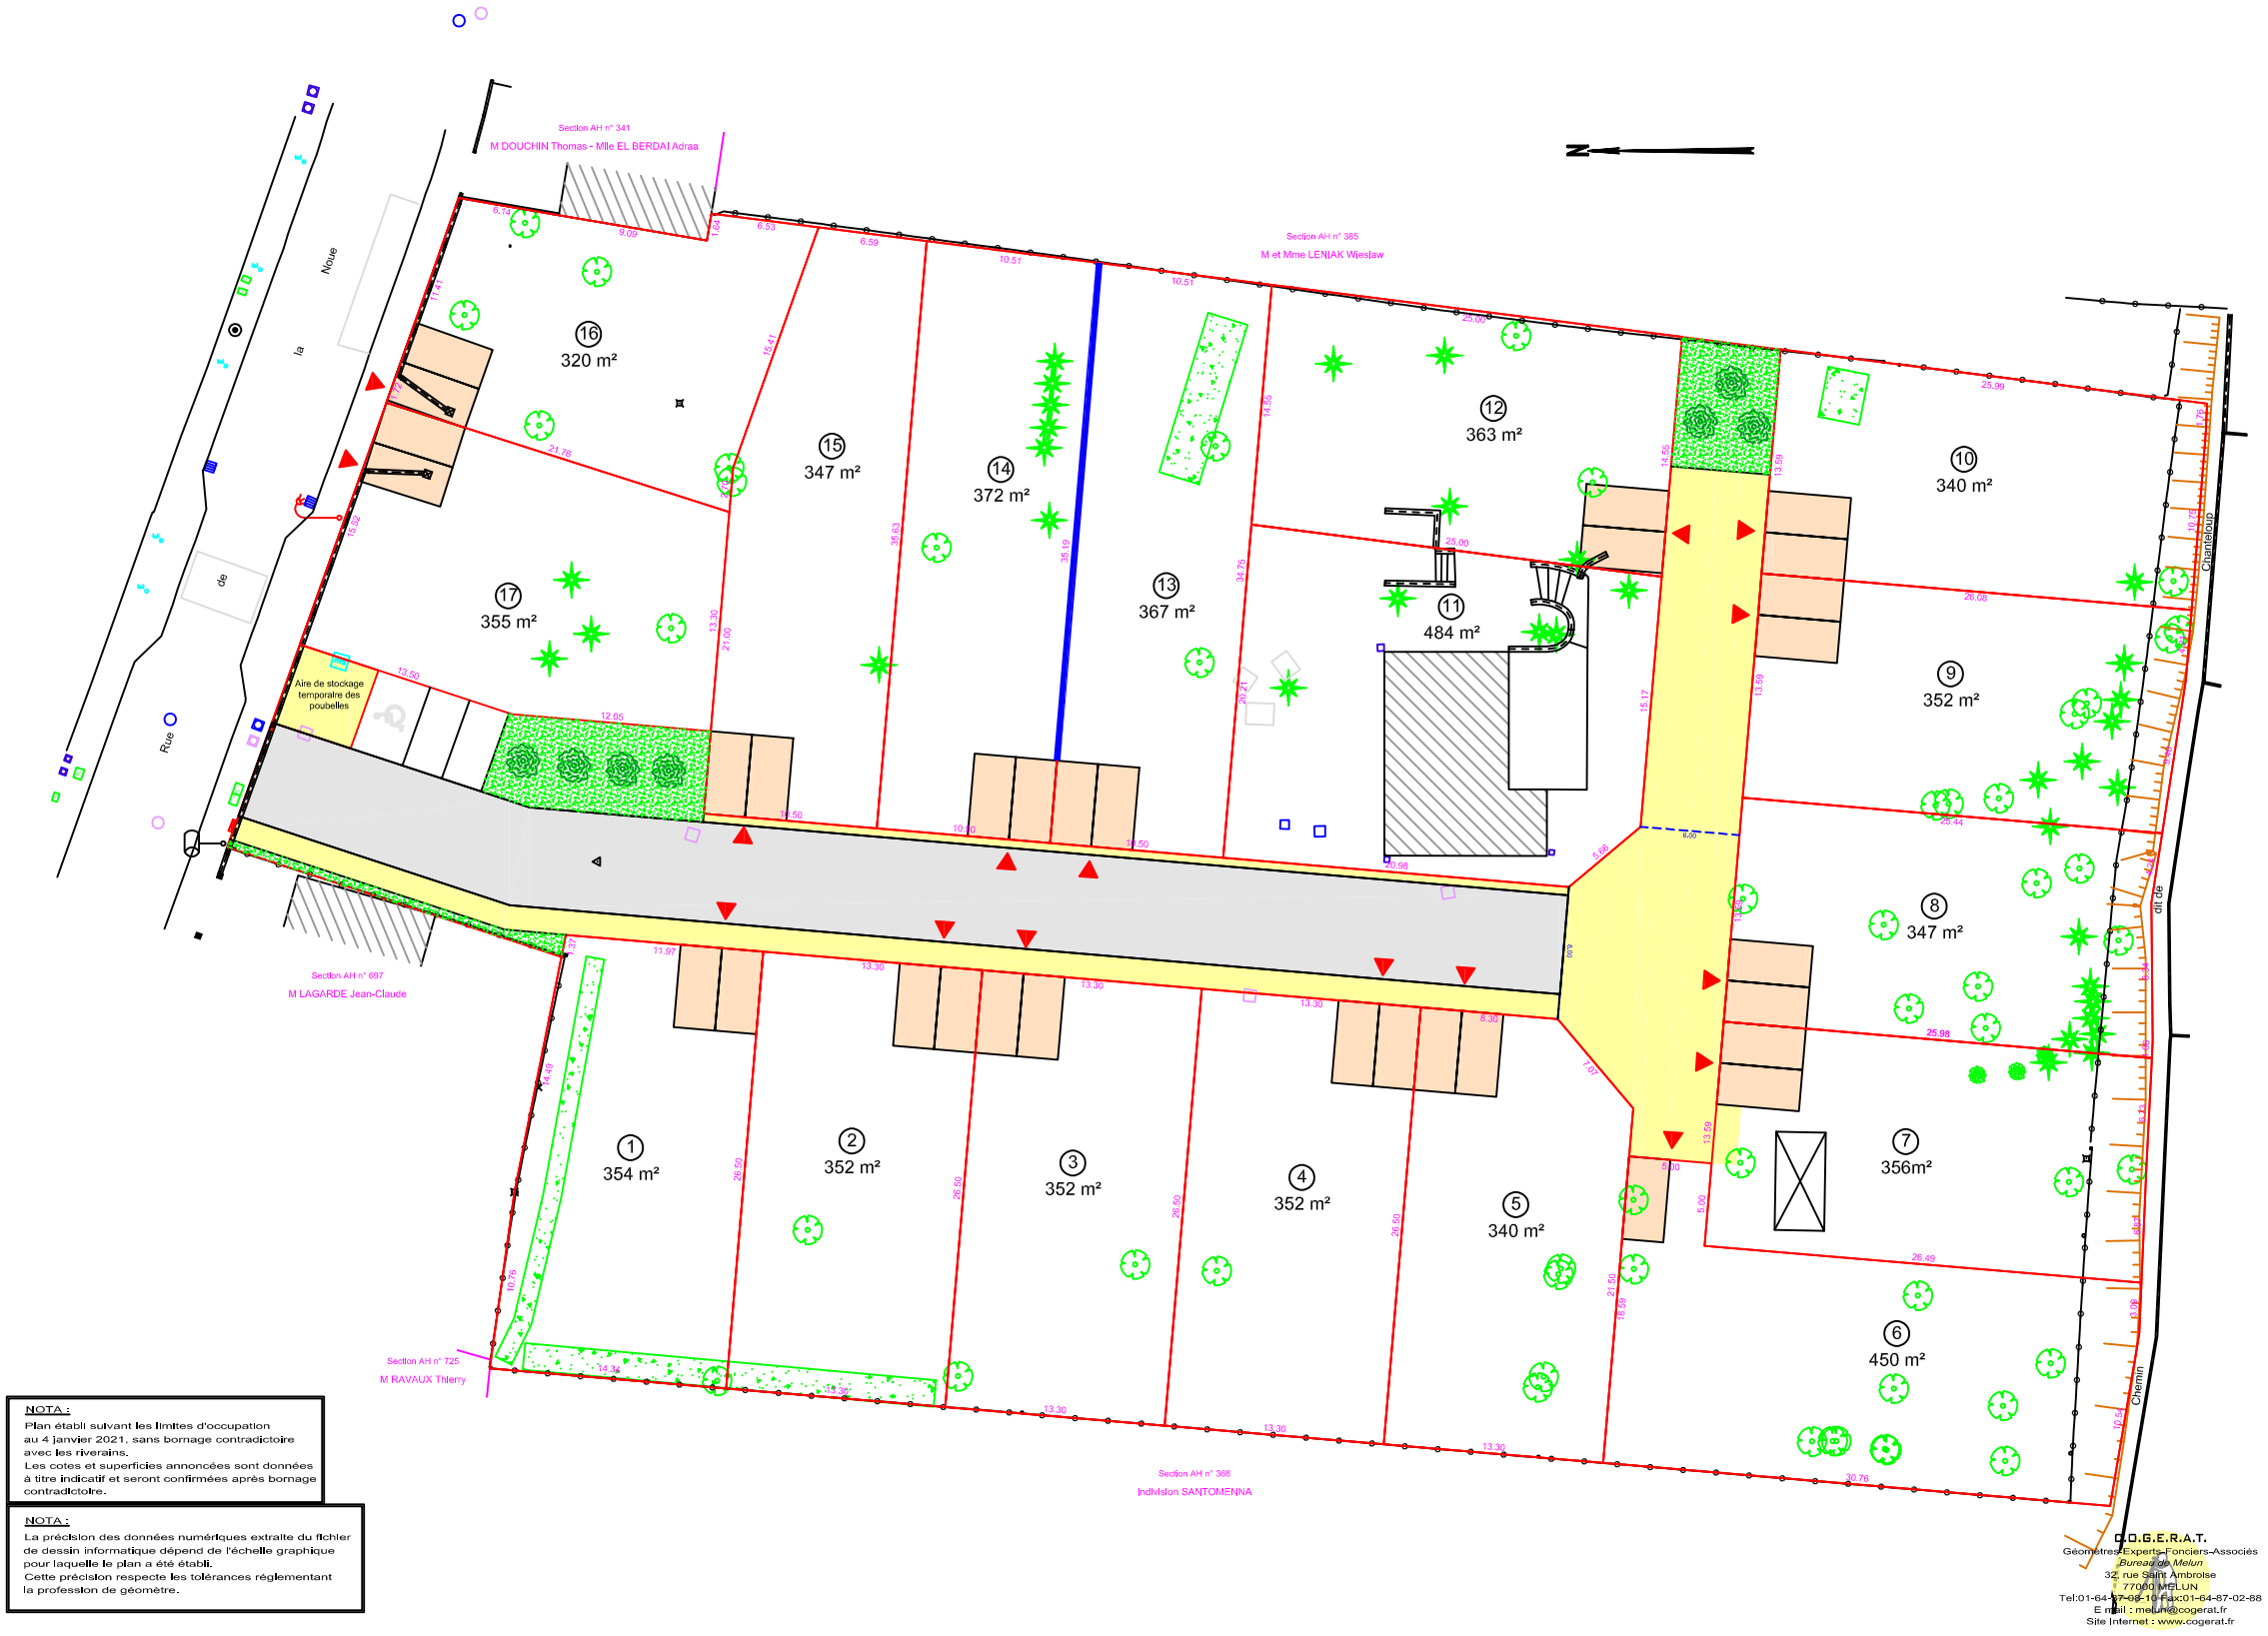

NOTA :
Plan établi suivant les limites d'occupation au 4 janvier 2021, sans bornage contradictoire avec les riverains.
Les cotes et superficies annoncées sont données à titre indicatif et seront confirmées après bornage contradictoire.

NOTA :
La précision des données numériques extraite du fichier de dessin informatique dépend de l'échelle graphique pour laquelle le plan a été établi.
Cette précision respecte les tolérances réglementant la profession de géomètre.

C.O.G.E.R.A.T.
Géomètres-Experts-Fonciers-Associés
Bureau de Melun
32, rue Saint Ambroise
77000 MELUN
Tel:01-64-37-08-10 Fax:01-64-87-02-88
E mail : melun@cogerat.fr
Site Internet : www.cogerat.fr