


COUPE A-A

Echelle : 1/100

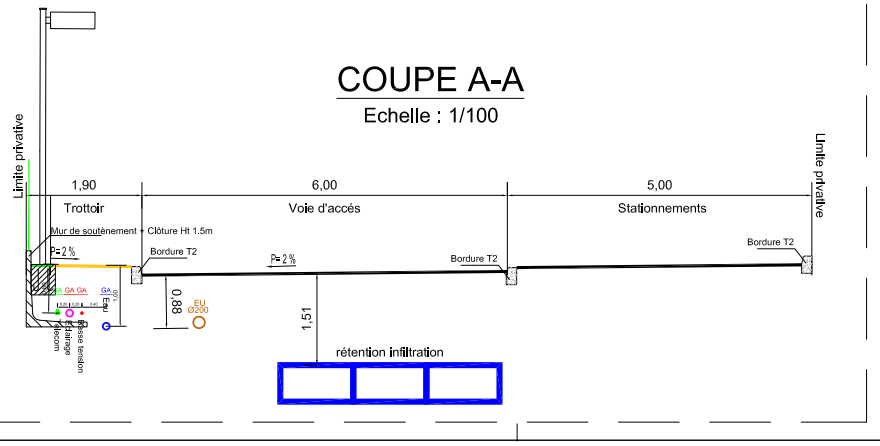

LEGENDE

57.00	TN
57.00	Cote nivellement projet
	Bordure T2
	Mur de soutènement en L
	Enrobé
	Sable stabilisé
	Béton désactivé
	Engazonnement
	Arbre à planter
	Arbre à abattre
	Arbre existant
	Coffret ENEDIS / TELECOM / EAU / EU

Département de Seine-et-Marne

Commune de VAUX-LE-PENIL

Le Clos de la Noue

462, rue de la Noue

Cadastré section AH n° 345-370 à 384 -693-694

Contenance cadastrale : 72a 97ca

Superficie occupée : 7323 m²

AMENAGEMENT DES SOLS

PA 8

Première émission	0	25/01/2021
MODIFICATIONS	INDICE	DATE

Maître d'ouvrage

ARRES
AMENAGEMENT / TERRAINS A BATIR

Géomètres

C.O.G.E.R.A.T.
Géomètres-Experts-Fonciers-Associés
Bureau de Melun
32, rue saint Ambroise
77000 MELUN
Tel:01-64-37-08-10 Fax:01-64-87-02-88
E mail : melun@cogerat.fr
Site Internet : www.cogerat.fr

Bureau d'études V.R.D

H.B.I
249 rue de Warcq
08000 CHARLEVILLE-MEZIERES
Courriel: contact@hbi-vrd.fr

projet	phase	description	échelle	date	numéro
VAUX LE PENIL **" Le Clos de la Noue "** **Création de 17 lots de terrain à bâtir**	**PA**	**AMENAGEMENT DES SOLS**	1:500	25/01/2021	PA 8.1