
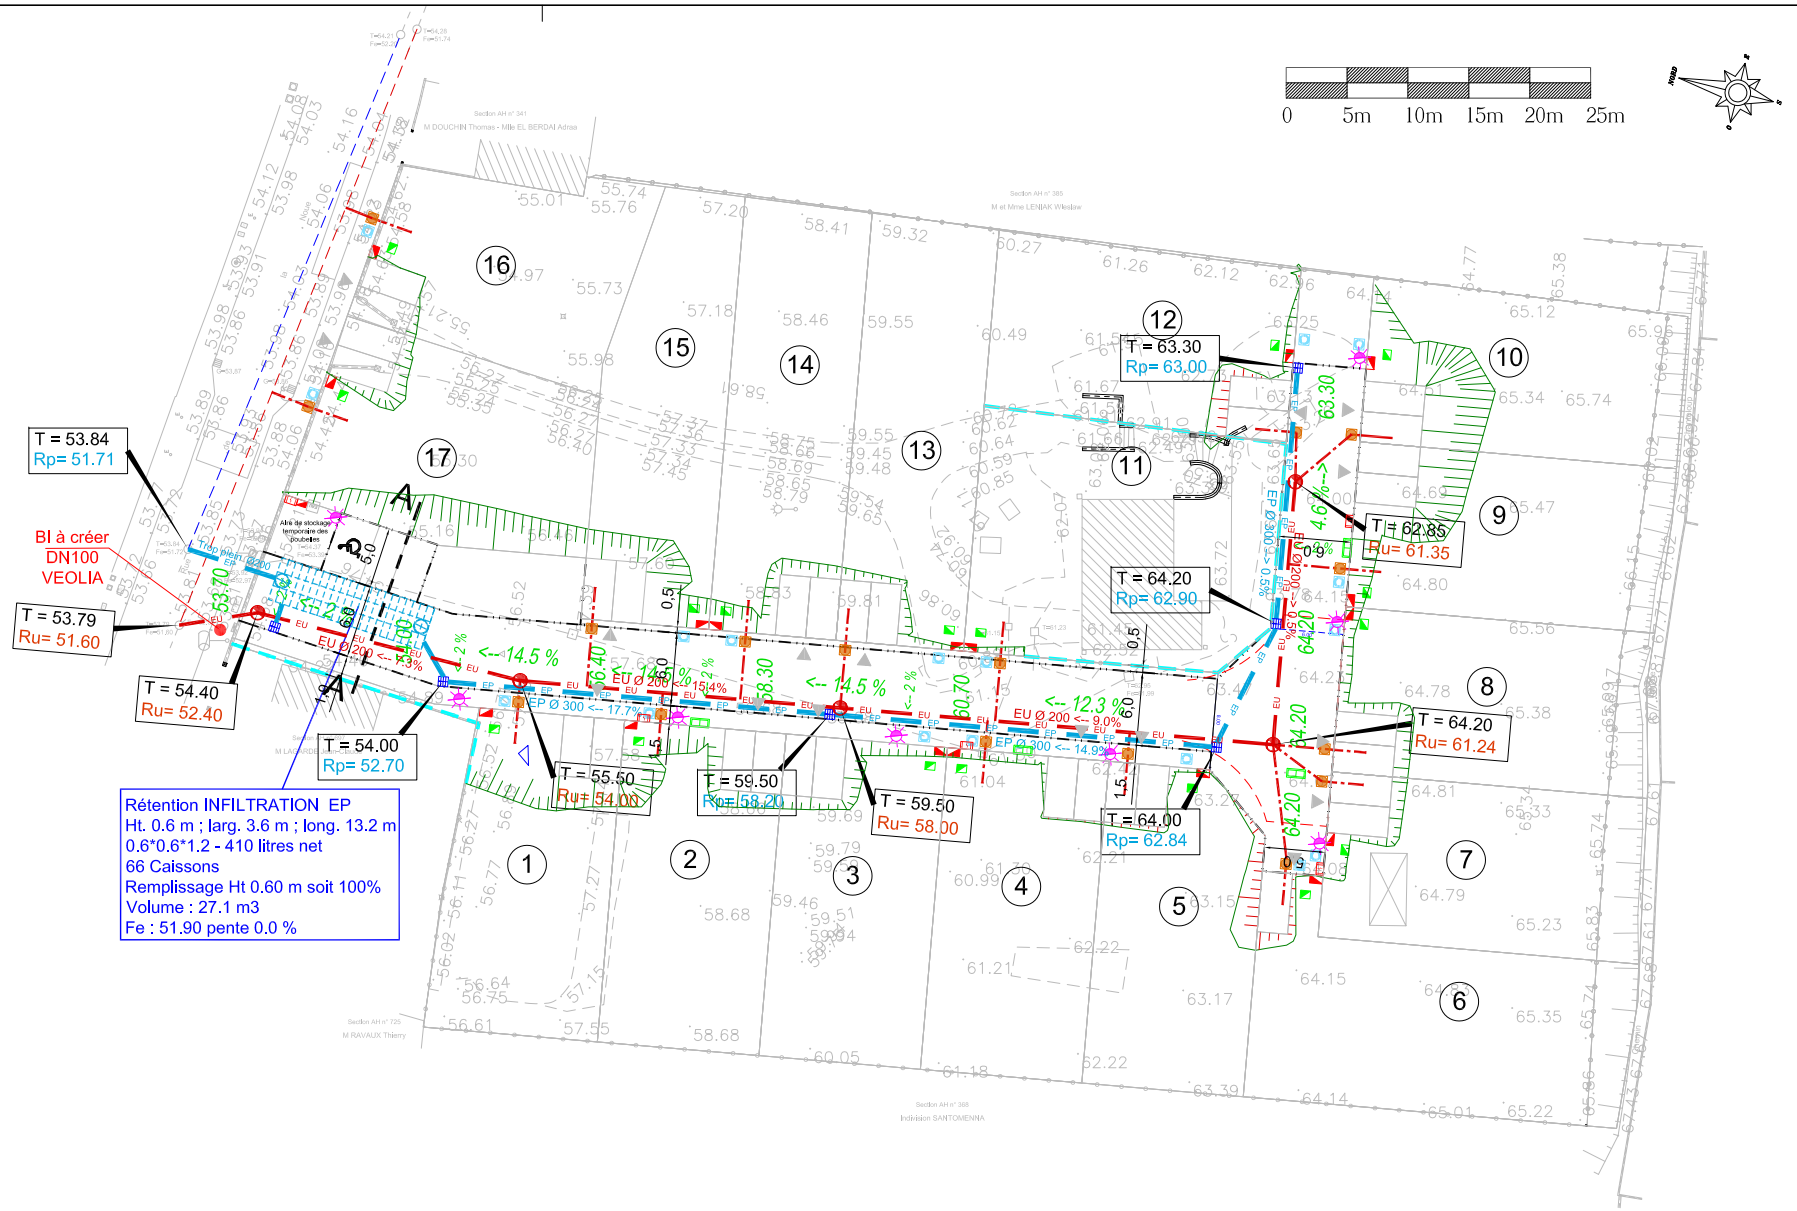


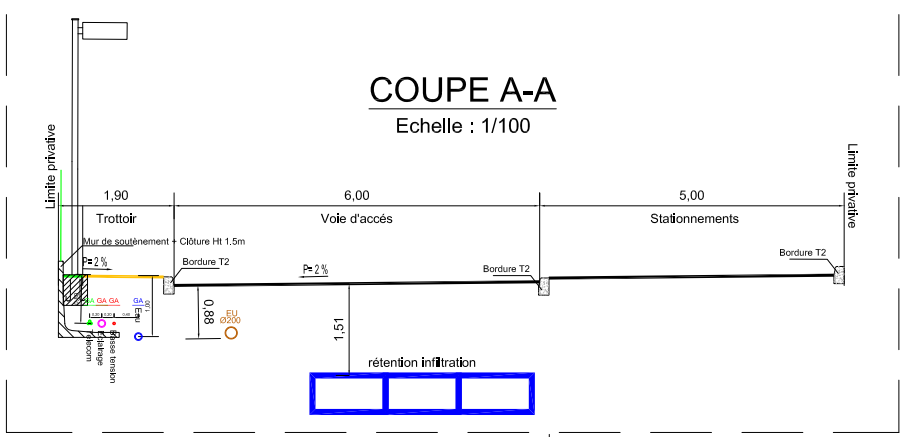

CALCUL DU VOLUME DU RETENTION

Voirie : 523 m² ; Ca : 0.9
Trottoir : 474 m² ; Ca : 0.9
Espaces verts : 129 m² ; Ca : 0.3
Total : 1 126 m²
débit de fuite : 0.001 m³/s

PARAMETRES
Débit de fuite : 0.001 m³/s
Coefficient d'apport : 83.13 %
Surface totale : 0.107 ha
Surface active : 0.086 ha

METHODE DES VOLUMES
Région pluviométrique : REGION1
Période de retour : 20 années - 0 mois

VOLUME CALCULE
Méthode des pluies : 25.8 m³

LEGENDE

109.00 TN
109.00 Nivellement projet
EU Canalisation eaux usées
EP Canalisation eaux pluviales
Branchement EU avec Tabouret
Regard de visite EU / EP
Grille avaloir

Département de Seine-et-Marne

Commune de VAUX-LE-PENIL

Le Clos de la Noue

462, rue de la Noue

Cadastré section AH n° 345-370 à 384 -693-694

Contenance cadastrale : 72a 97ca

Superficie occupée : 7323 m²

NIVELLEMENT / ASSAINISSEMENT

PA 8

Première émission	0	25/01/2021
MODIFICATIONS	INDICE	DATE

Maître d'ouvrage
ARRES
AMENAGEMENT / TERRAINS A BATIR

Géomètres
C.O.G.E.R.A.T.
Géomètres-Experts-Fonciers-Associés
Bureau de Melun
32, rue saint Ambroise
77000 MELUN
Tel:01-64-37-08-10 Fax:01-64-87-02-88
E mail : melun@cogerat.fr
Site Internet : www.cogerat.fr

Bureau d'études V.R.D
H.B.I
249 rue de Warcq
08000 CHARLEVILLE-MEZIERES
Courriel: contact@hbi-vrd.fr

projet	phase	description	échelle	date	numéro
VAUX LE PENIL **" Le Clos de la Noue "** **Création de 17 lots de terrain à bâtir**	**PA**	**NIVELLEMENT ASSAINISSEMENT**	1:500	25/01/2021	PA 8.2