
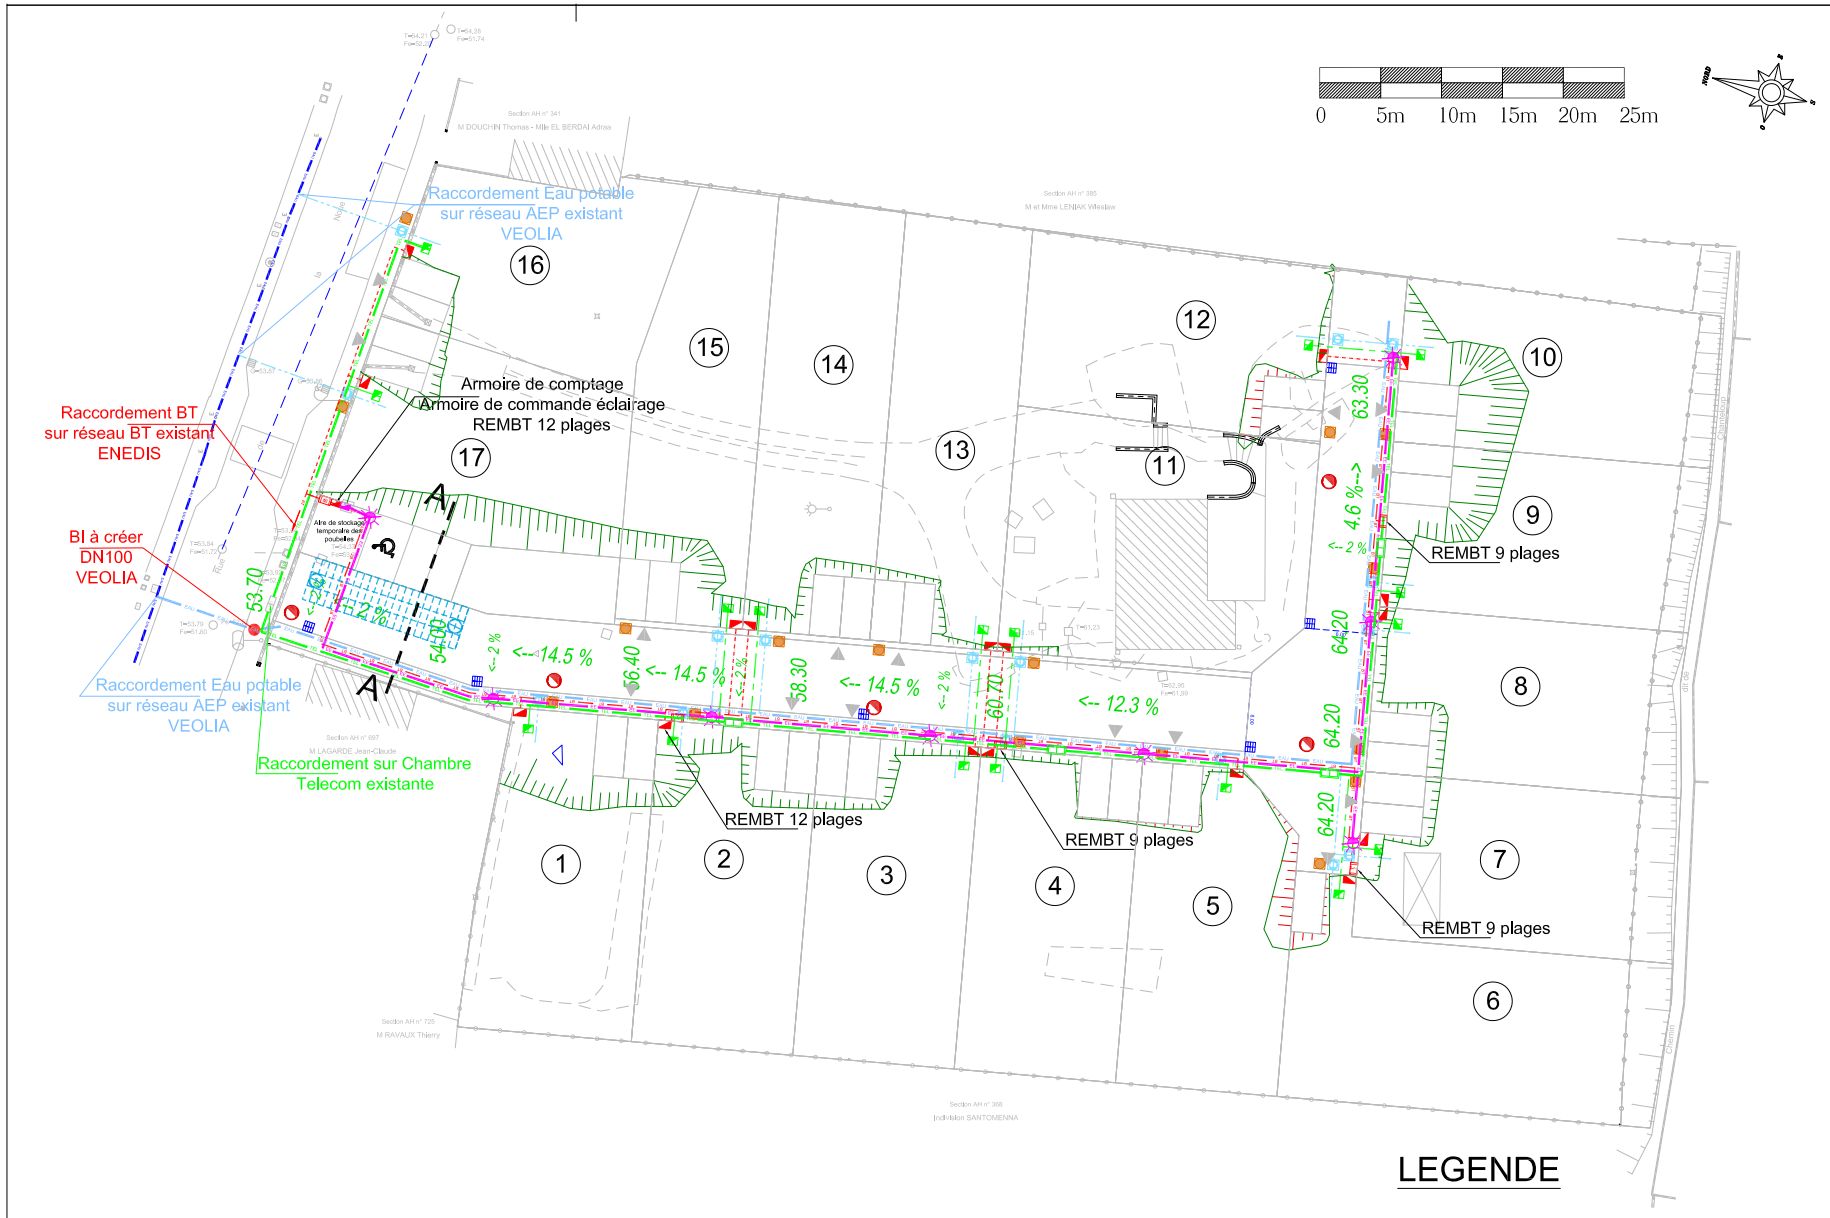


COUPE A-A

Echelle : 1/100

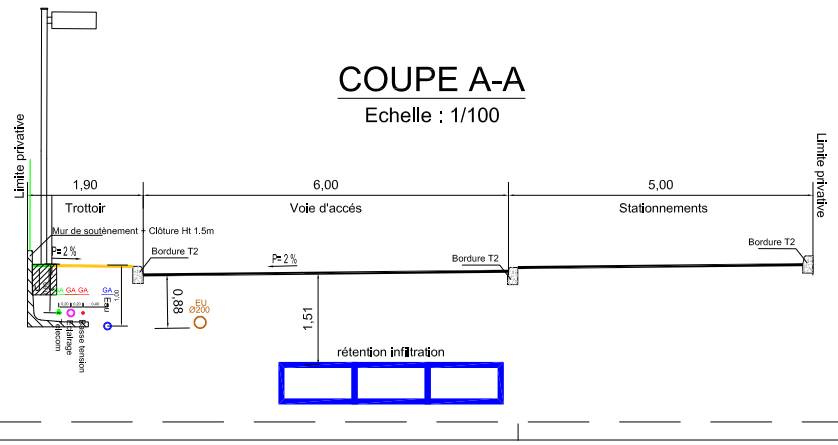

LEGENDE

Coffret ENEDIS / TELECOM / EAU / EU

Eau

Réseau eau potable

Branchement eau potable

Electricité

Réseau basse tension

Branchement basse tension

Fourreaux Télécom

Fourreaux télécom

Branchement télécom

Chambre de tirage L2T

Eclairage

Réseau éclairage

Candélabre

Département de Seine-et-Marne

Commune de VAUX-LE-PENIL

Le Clos de la Noue

462, rue de la Noue

Cadastré section AH n° 345-370 à 384 -693-694

Contenance cadastrale : 72a 97ca

Superficie occupée : 7323 m²

SCHEMA DES RESEAUX DIVERS

PA 8

Première émission	0	25/01/2021
MODIFICATIONS	INDICE	DATE

Maître d'ouvrage

ARRES
AMENAGEMENT / TERRAINS A BATIR

Géomètres

C.O.G.E.R.A.T.
Géomètres-Experts-Fonciers-Associés
Bureau de Melun
32, rue saint Ambroise
77000 MELUN
Tel:01-64-37-08-10 Fax:01-64-87-02-88
E mail : melun@cogerat.fr
Site Internet : www.cogerat.fr

Bureau d'études V.R.D

H.B.I
249 rue de Warcq
08000 CHARLEVILLE-MEZIERES
Courriel: contact@hbi-vrd.fr

projet	phase	description	échelle	date	numéro
VAUX LE PENIL **" Le Clos de la Noue "** **Création de 17 lots de terrain à bâtir**	**PA**	**SCHEMA DES RESEAUX DIVERS**	1:500	25/01/2021	PA 8.3