Département de l'Essonne

Commune d'Arpajon

ZAC des Belles vues

Lot n° A12-g

PLAN DE VENTE

Échelle : 1/200

Superficie bornée : 247 m²

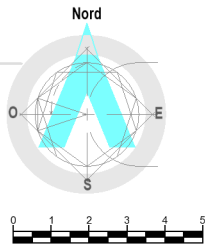

Indice	Date	Resp.	Description
0	25/03/2021	GC	Première diffusion
1	12/04/2021	GC	Ajout des divisions cadastrales

GÉOMÈTRES EXPERTS ASSOCIÉS
ARKANE FONCIER
17, grande rue - BP 20023 - 91311 MONTLHÉRY Cedex
Tél. : 01 64 49 00 52 - Fax : 01 64 49 06 64
E-mail : siege@arkane-foncier.fr
www.arkane-foncier.fr

L'authenticité de ce document est assurée exclusivement par la signature originale du géomètre-expert l'ayant établi.

ORDRE DES GEOMETRES EXPERTS
S.E.L.A.R.L.
ARKANE FONCIER
17, Grande Rue - B.P. 20023
91311 MONTLHERY CEDEX
Tél. 01 64 49 00 52
N° D'INSCRIPTION 98.804

Le nivellement est rattaché au « nivellement général de la France » (NGF) IGN 69 altitudes normales

Les coordonnées planimétriques sont exprimées dans le système « RGF93 CC49 »

Date : 12/04/2021

Indice : 1

Dossier : 210112-141351-GC

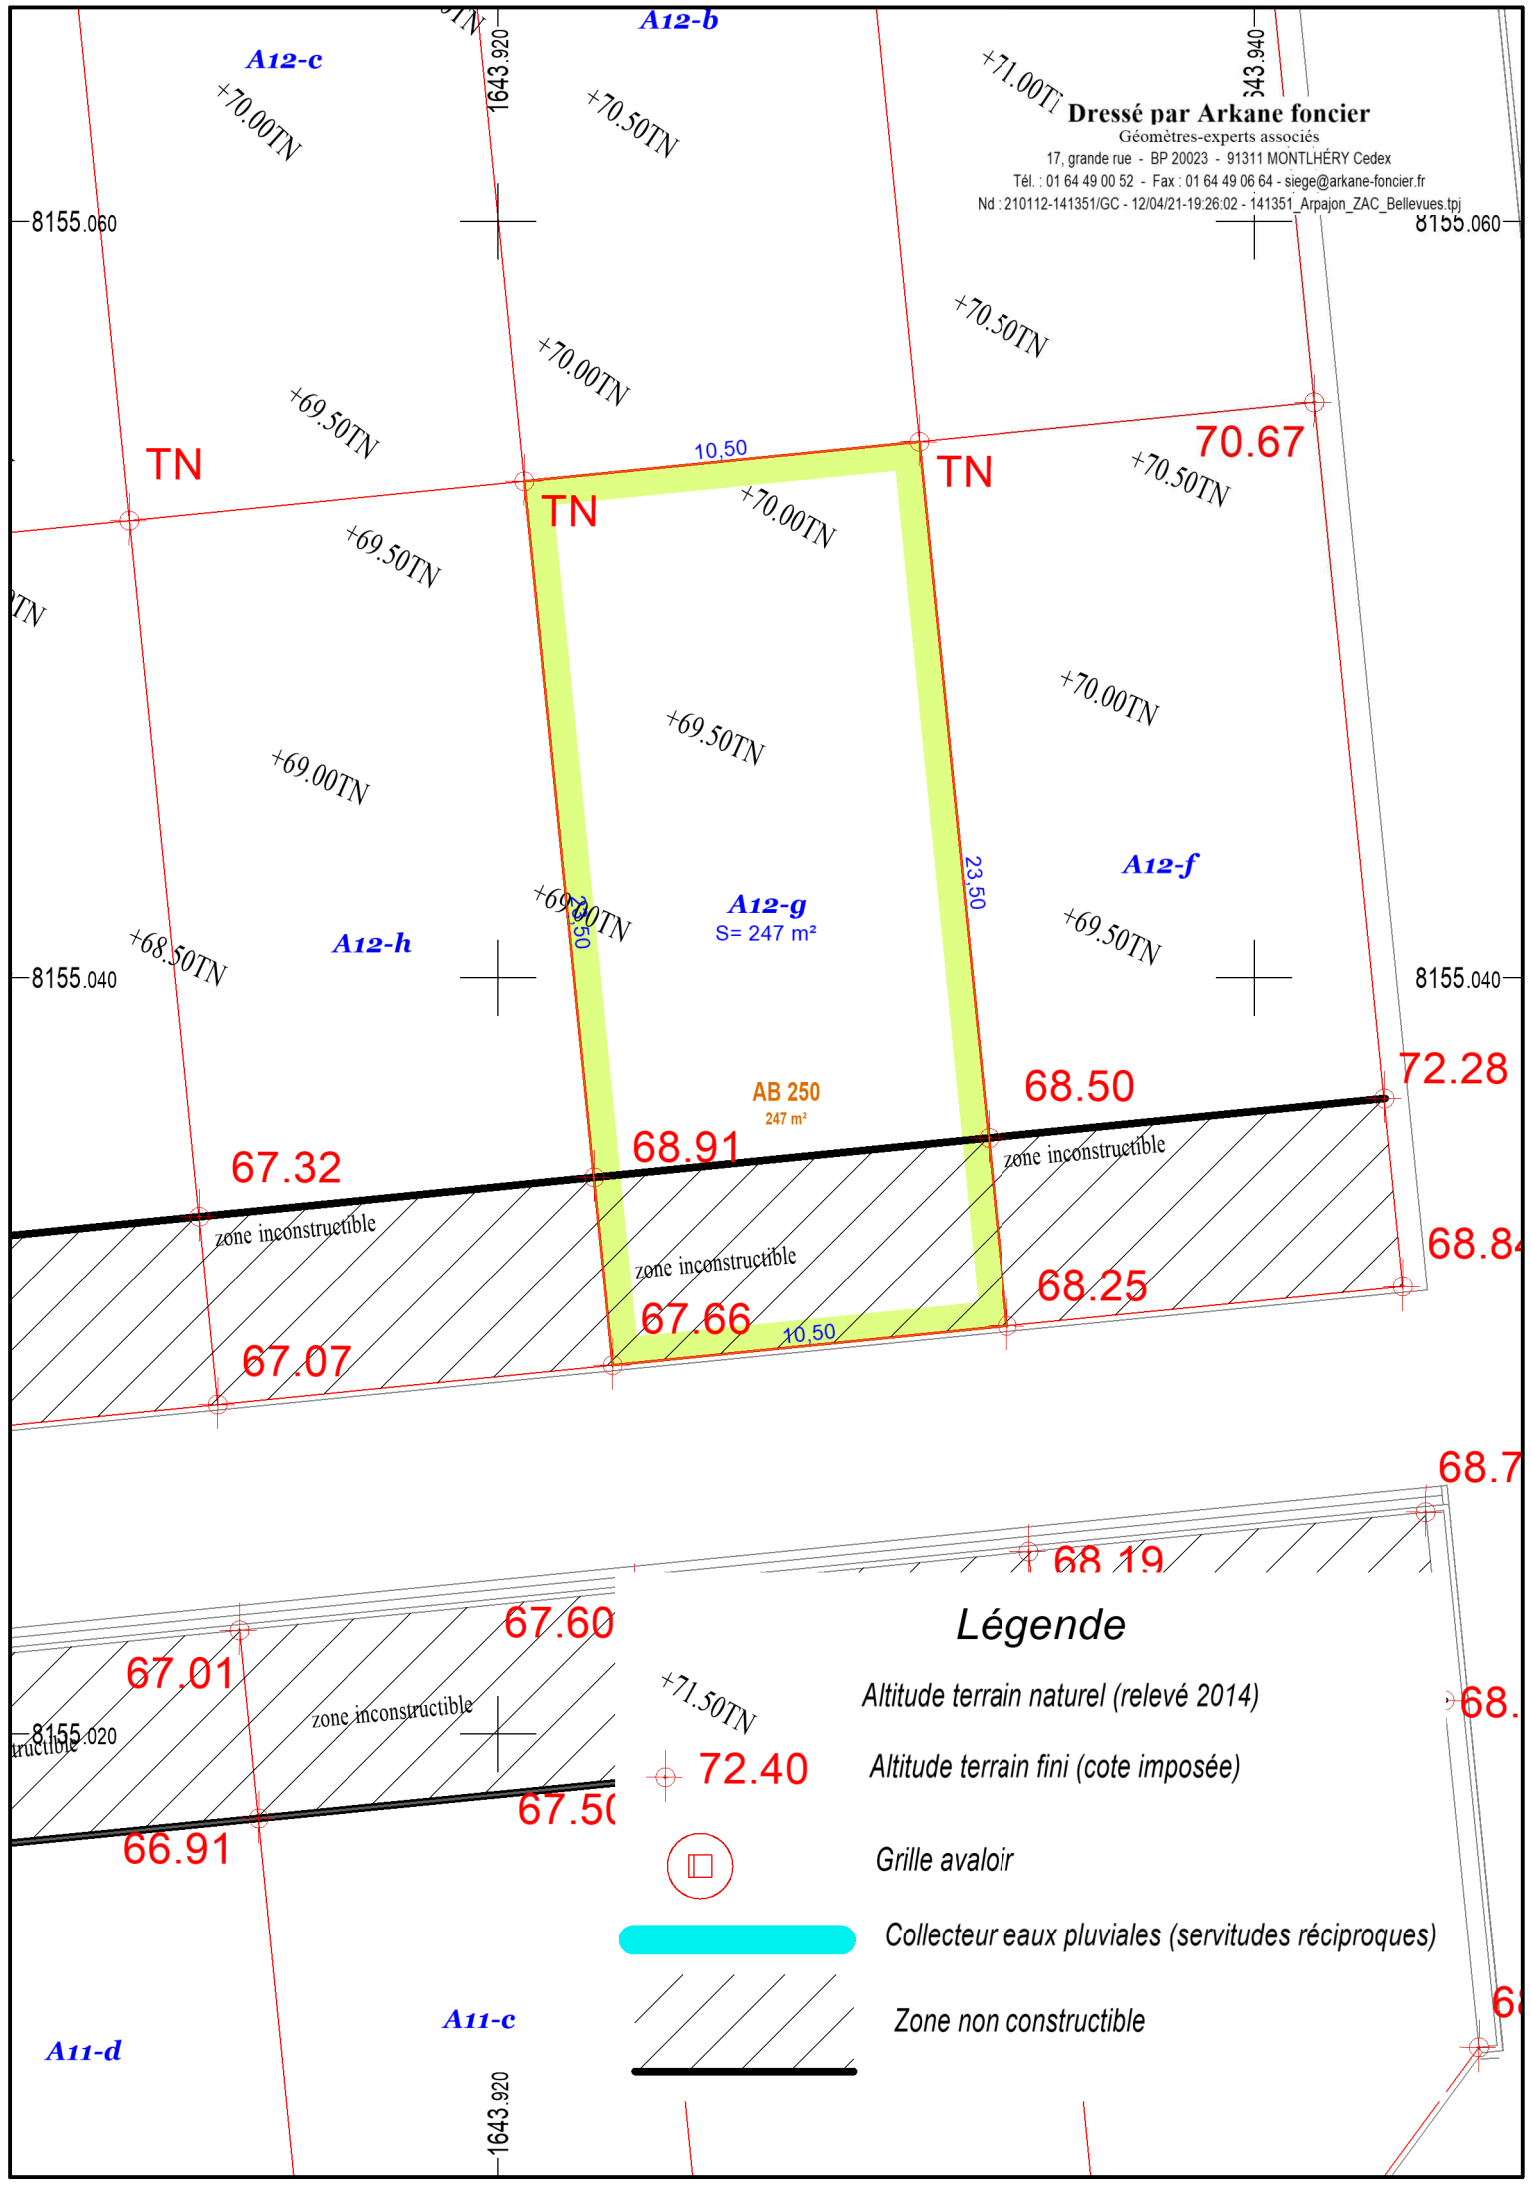

« 210112 Plan de vente TAB » au 1/200e - Nd : 210112-141351/GC - 12/04/21-19:26:02 - Fichier : 141351_Arpajon_ZAC_Bellevues.tpj