


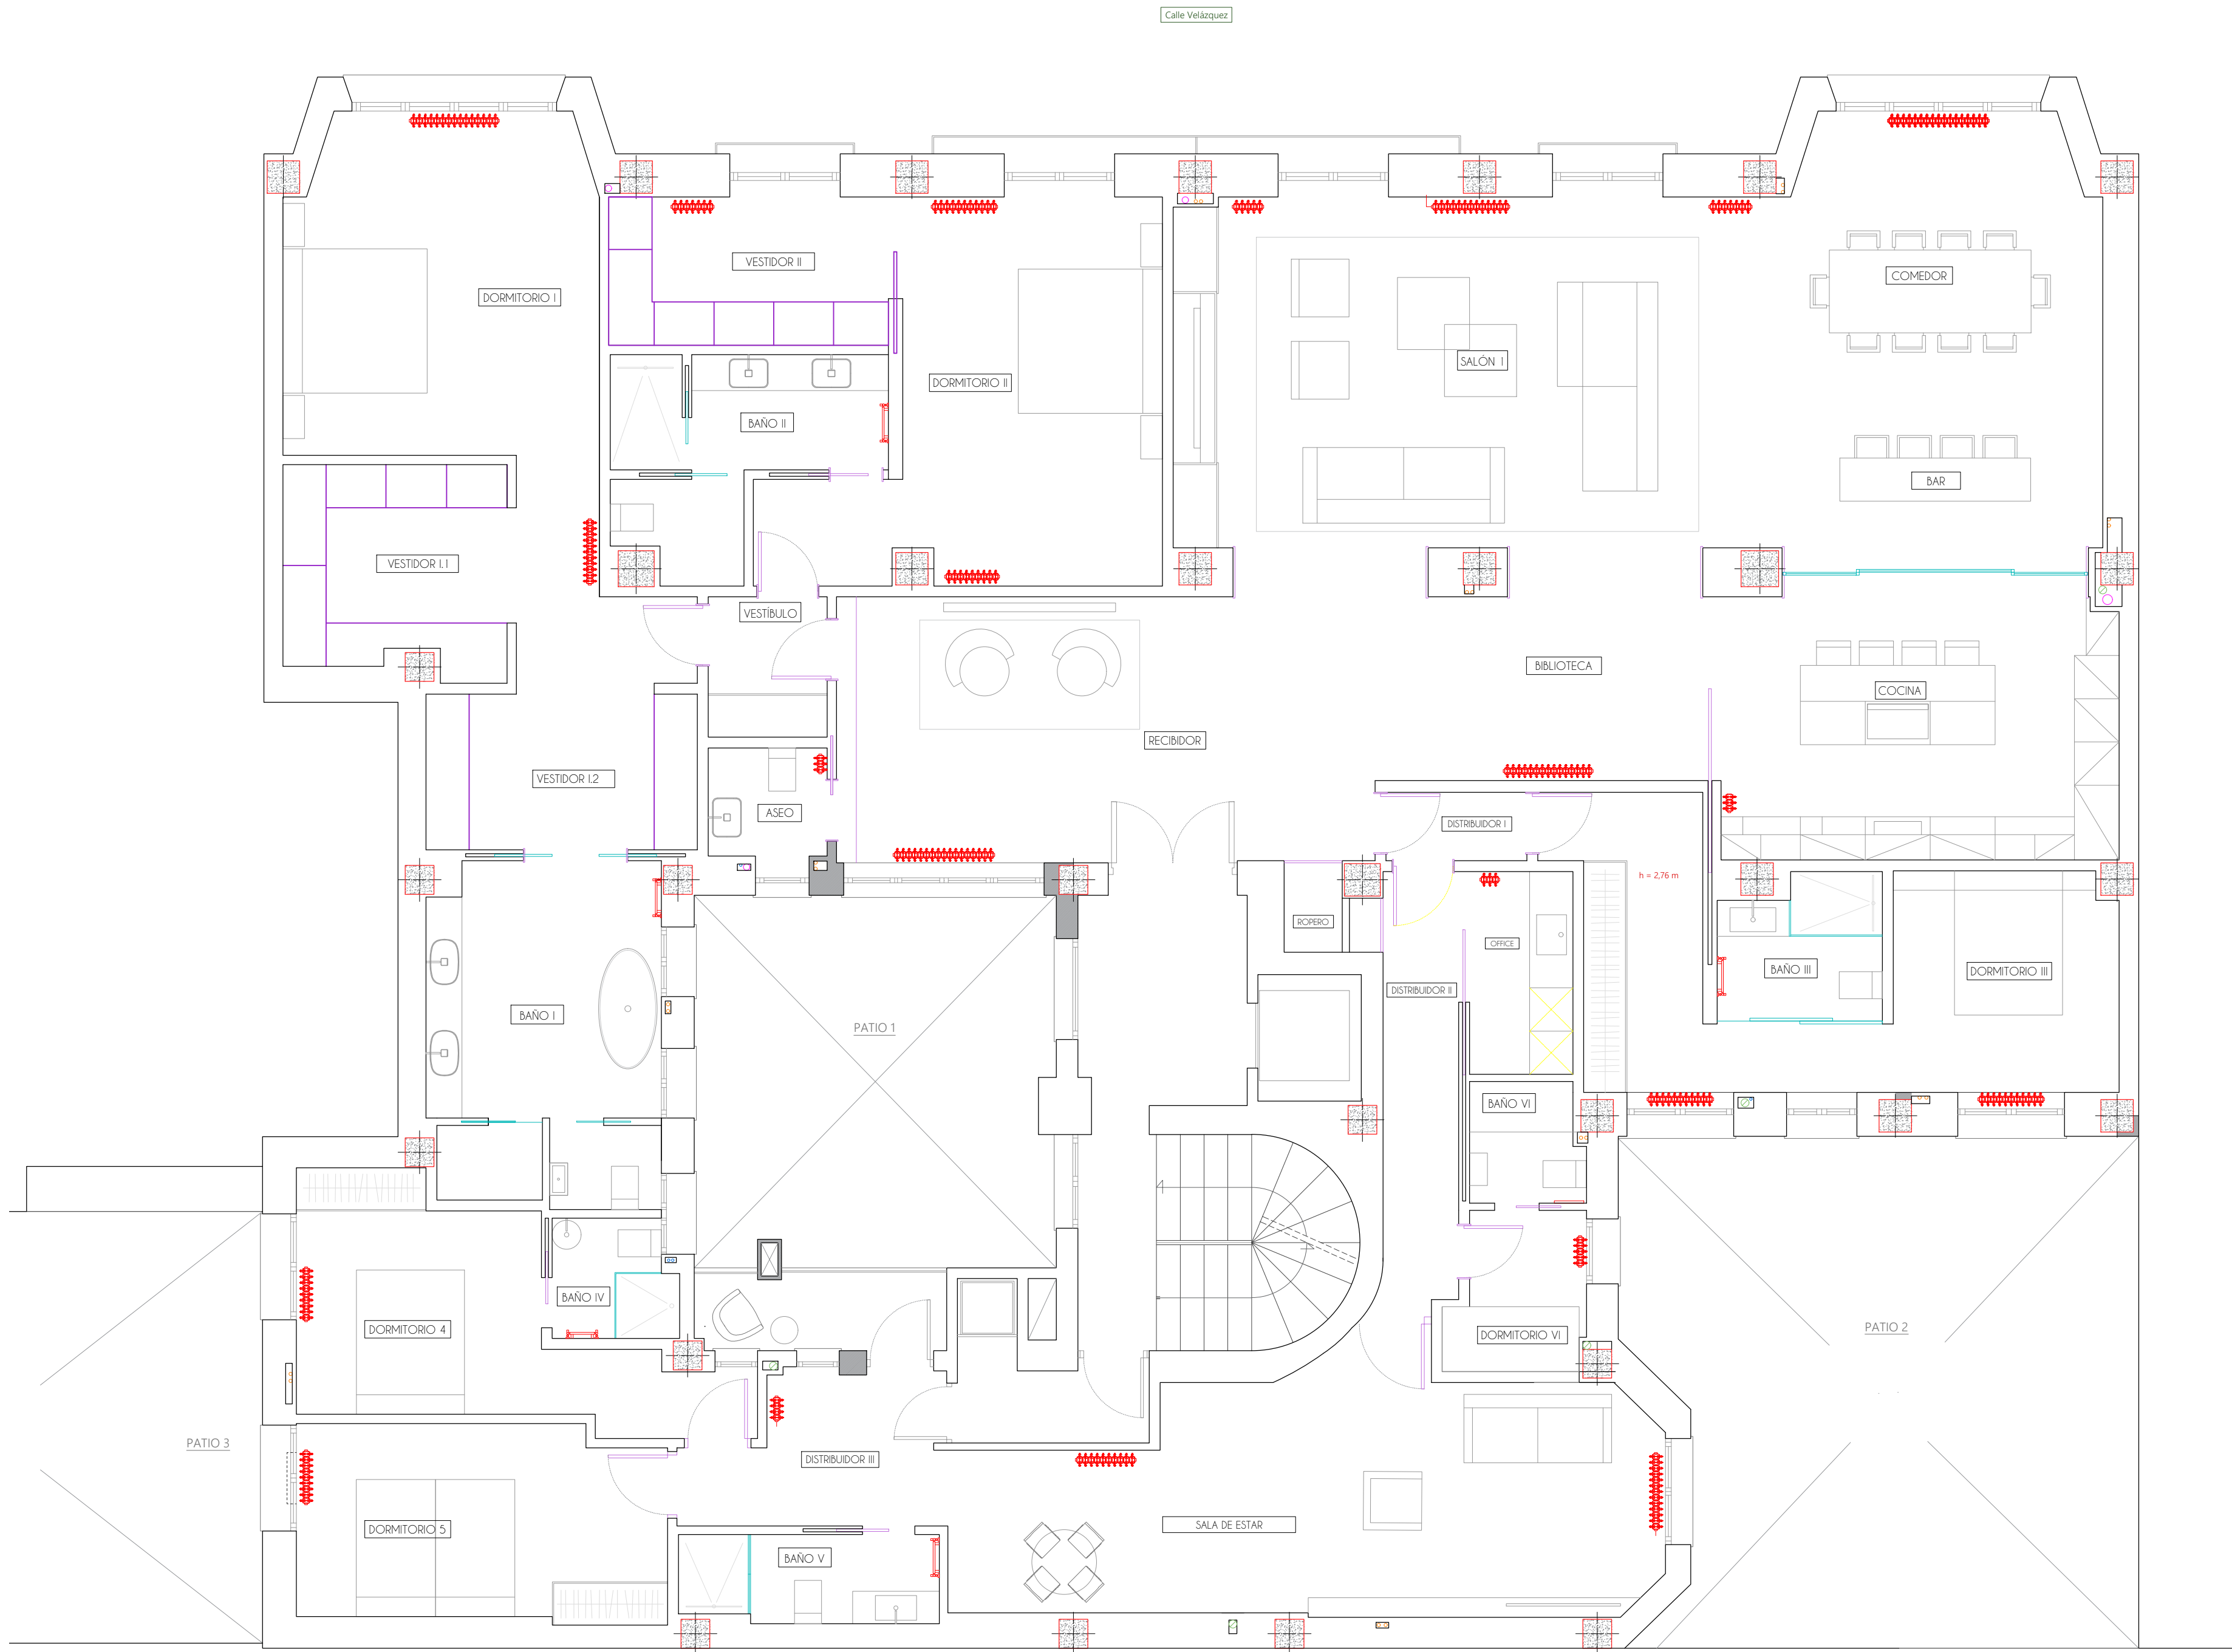

PROYECTO
ACONDICIONAMIENTO PUNTUAL DE
VIVIENDA

SITUACIÓN
Calle Velázquez, nº 93, Pl. 2º, Pt. 1,
28006, Madrid

PROMOTOR
GESTINMOBIL PROJECTS, SL

PLANO
ESTADO REFORMADO
ARQUITECTURA

FORMATO
DIN A2

FECHA
20/01/2025

ESCALA
1/100

AUTOR
LORENA DEL POZO GUTIÉRREZ
Arquitecto COAM 22816
SERGIO OEO
Arquitecto técnico COATTM 108569

T: 653 12 89 20
lorena@surcoarqdesign.com
sergio@surcoarqdesign.com