DEPARTEMENT DE L'ESSONNE

COMMUNE D'ORMOY

# PLAN DE VENTE ET DE BORNAGE

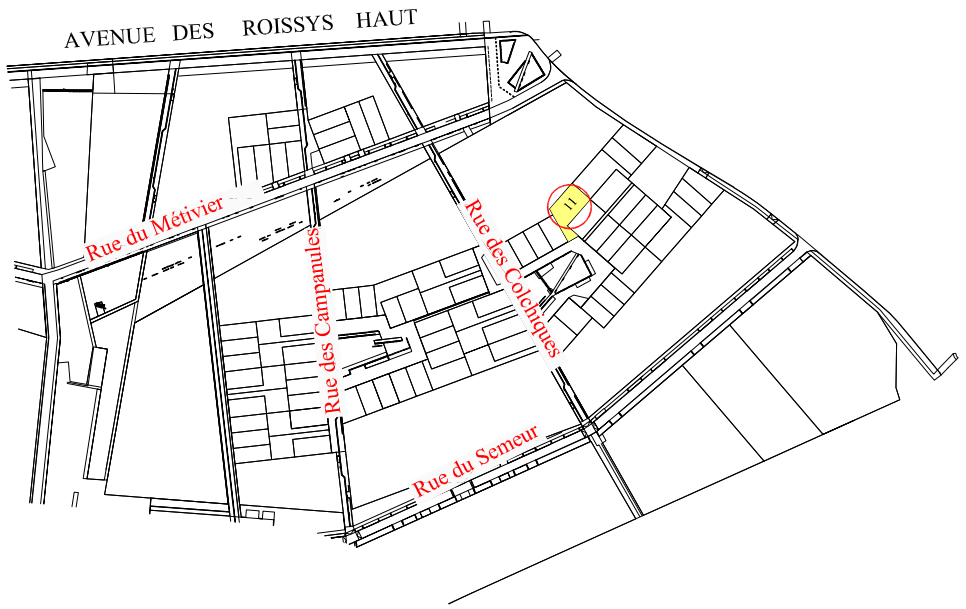
## Lot n°11

ZAC DE LA PLAINE SAINT-JACQUES

n°17 Rue des Colchiques

Section ZA n°1132 pour 4a 33ca

*Superficie Réelle = 433m²*




INFORMATIQUE

En raison de la libre accessibilitée des données numériques, seuls les tirages papier revêtus du cachet "Ordre des Géomètres-Experts" avec signature garantissent l'origine du document. En outre, la précision du plan est définie par l'échelle indiquée sur ces tirages.

| Indice | Date | Resp. | Descriptif |
|---|---|---|---|
| A | 18-04-2016 | | Dessin d'origine |
| B | 17-11-2021 | | Plan de Vente |
| C | 01-08-2025 | | Ajout de la zone constructible |
| | | | |
| | | | |

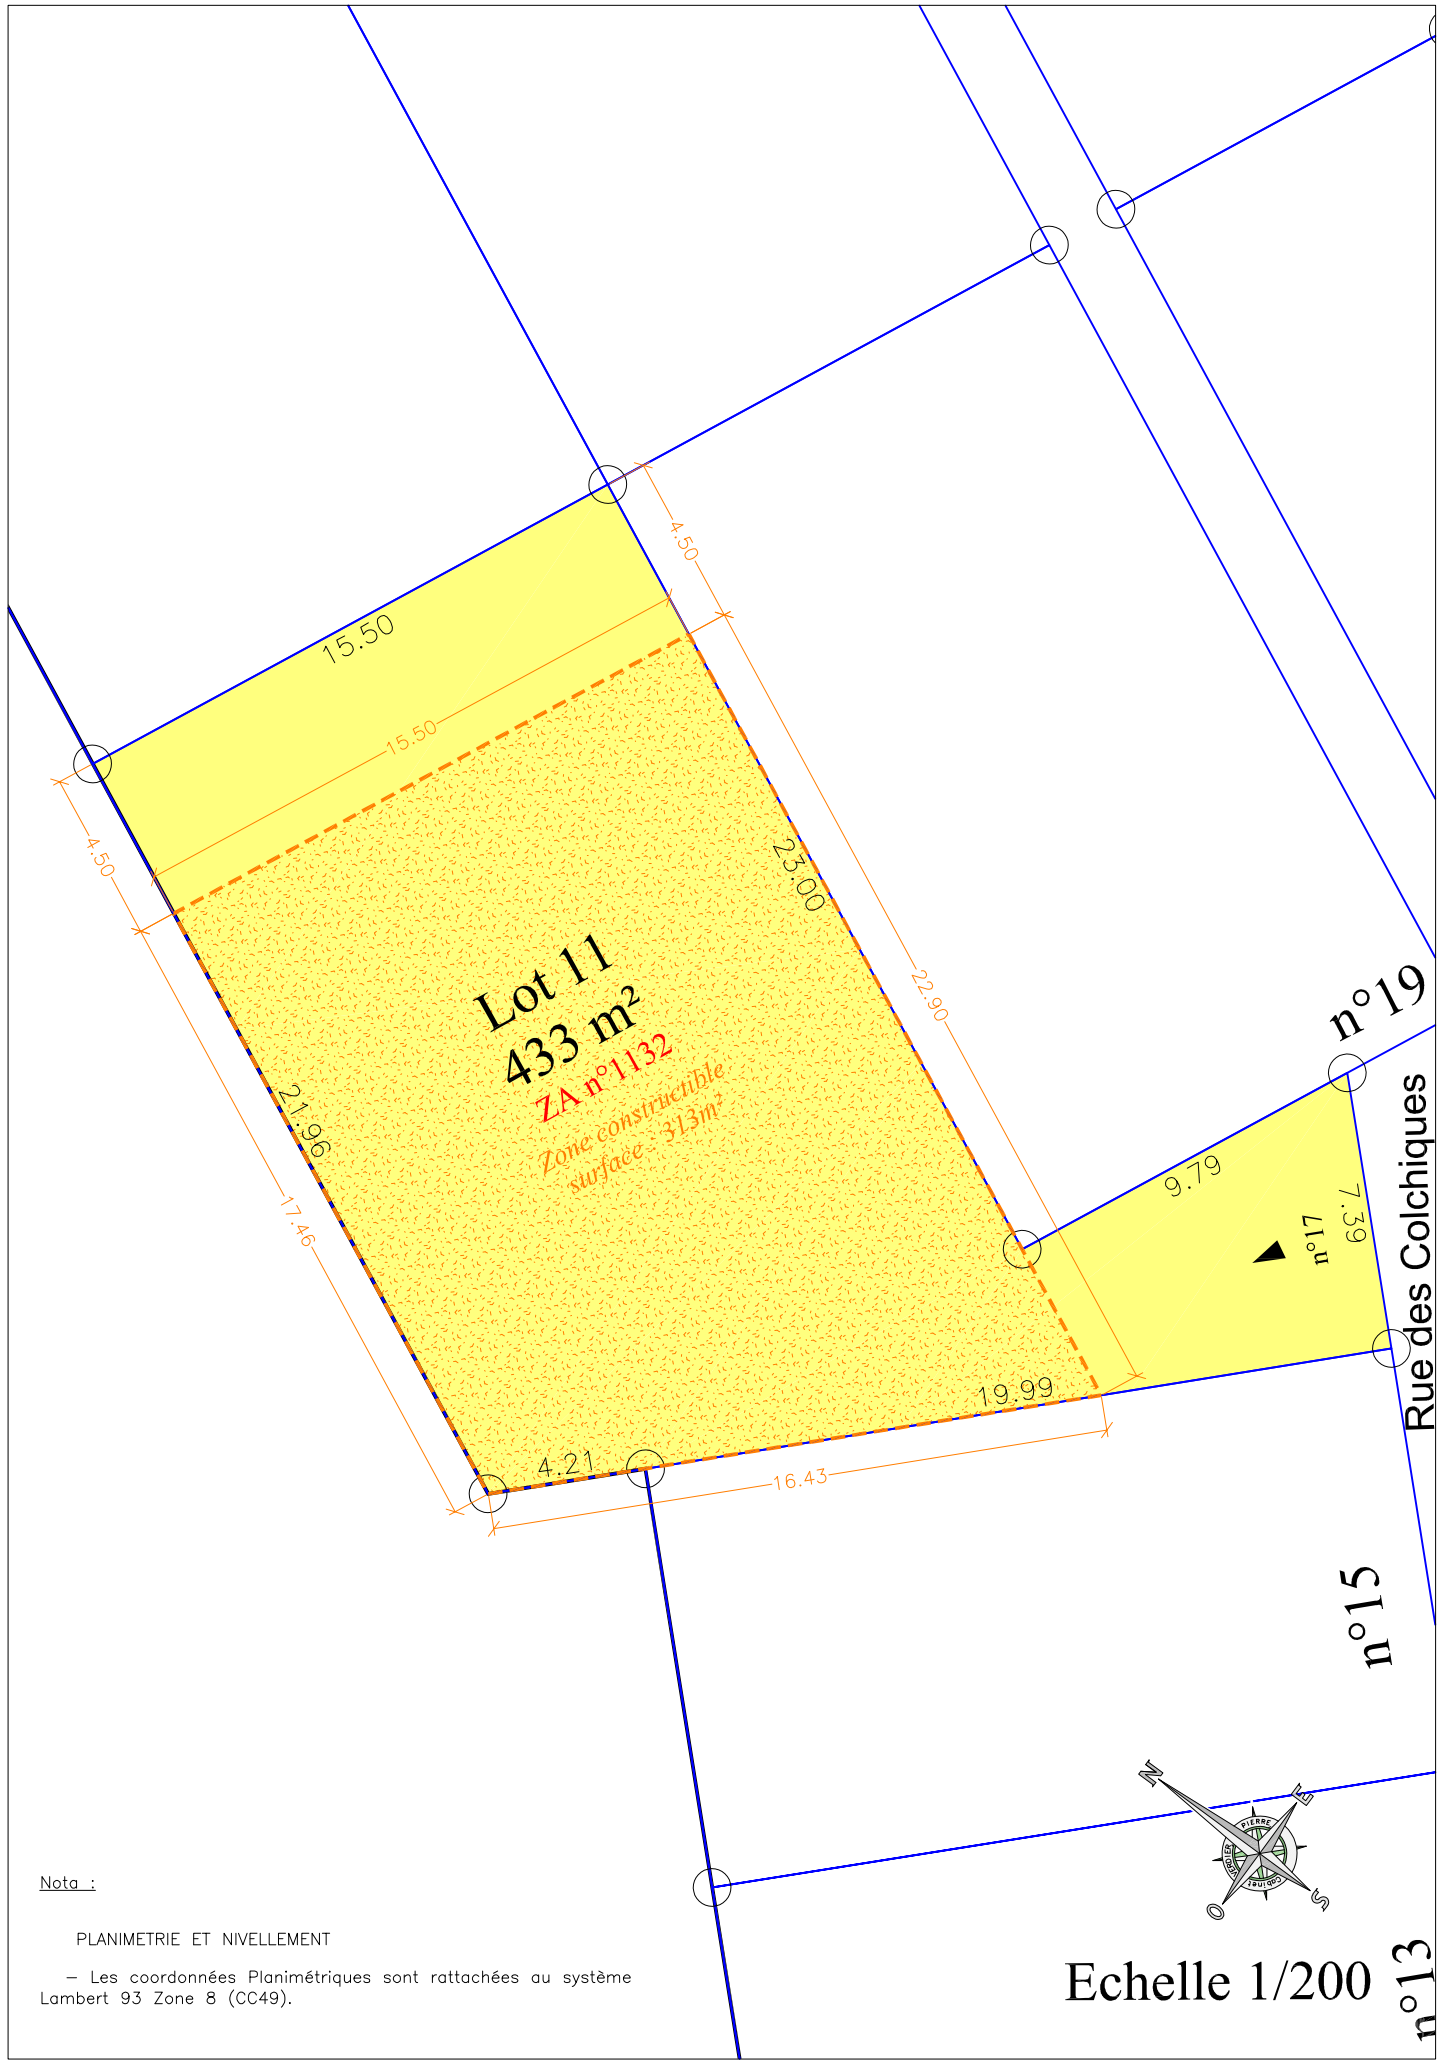

BUREAU DE L'ESSONNE
22, avenue de Ganay
91490 MILLY-LA-FORÊT
01.64.98.95.46
milly@gefa-expert.com – www.gefa-expert.com
Ordre des Géomètres – Experts n° d'insc. : 2010D1000001


Date : 01-08-2025

Echelle : 1/200

Plan : 1 : Indice : C

Dossier : 160031 - MS96




Nota :

PLANIMETRIE ET NIVELLEMENT

– Les coordonnées Planimétriques sont rattachées au système Lambert 93 Zone 8 (CC49).

Echelle 1/200