DEPARTEMENT DE L'ESSONNE

COMMUNE D'ORMOY

PLAN DE VENTE ET DE BORNAGE


Lot n°29

ZAC DE LA PLAINE SAINT-JACQUES

n°30 Rue des Colchiques

Section ZA n°1615 pour 3a 42ca

Superficie Réelle = 342m²

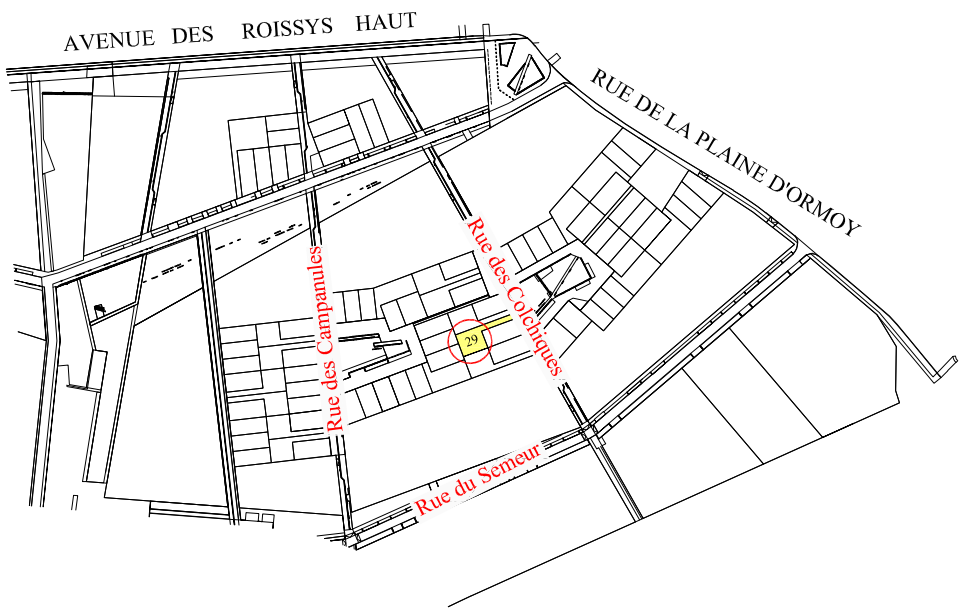

INFORMATIQUE

En raison de la libre accessibilitée des données numériques, seuls les tirages papier revêtus du cachet "Ordre des Géomètres-Experts" avec signature garantissent l'origine du document. En outre, la précision du plan est définie par l'échelle indiquée sur ces tirages.

Indice	Date	Resp.	Descriptif
A	18-04-2016		Dessin d'origine
B	17-11-2021		Plan de Vente
C	30-06-2023		Régularisation des gabions et armoire technique (mise à jour DA n°576Z)
D	01-08-2025		Ajout de la zone constructible


BUREAU DE L'ESSONNE
34 rue du Camp Romain
91490 MILLY-LA-FORÊT
01.64.98.95.46
milly@gefa-expert.com – www.gefa-expert.com
Ordre des Géomètres – Experts n° d'insc. : 2010D1000001

Date : 01-08-2025

Echelle : 1/200

Plan : 1 : Indice : D

Dossier : 160031 - MS96

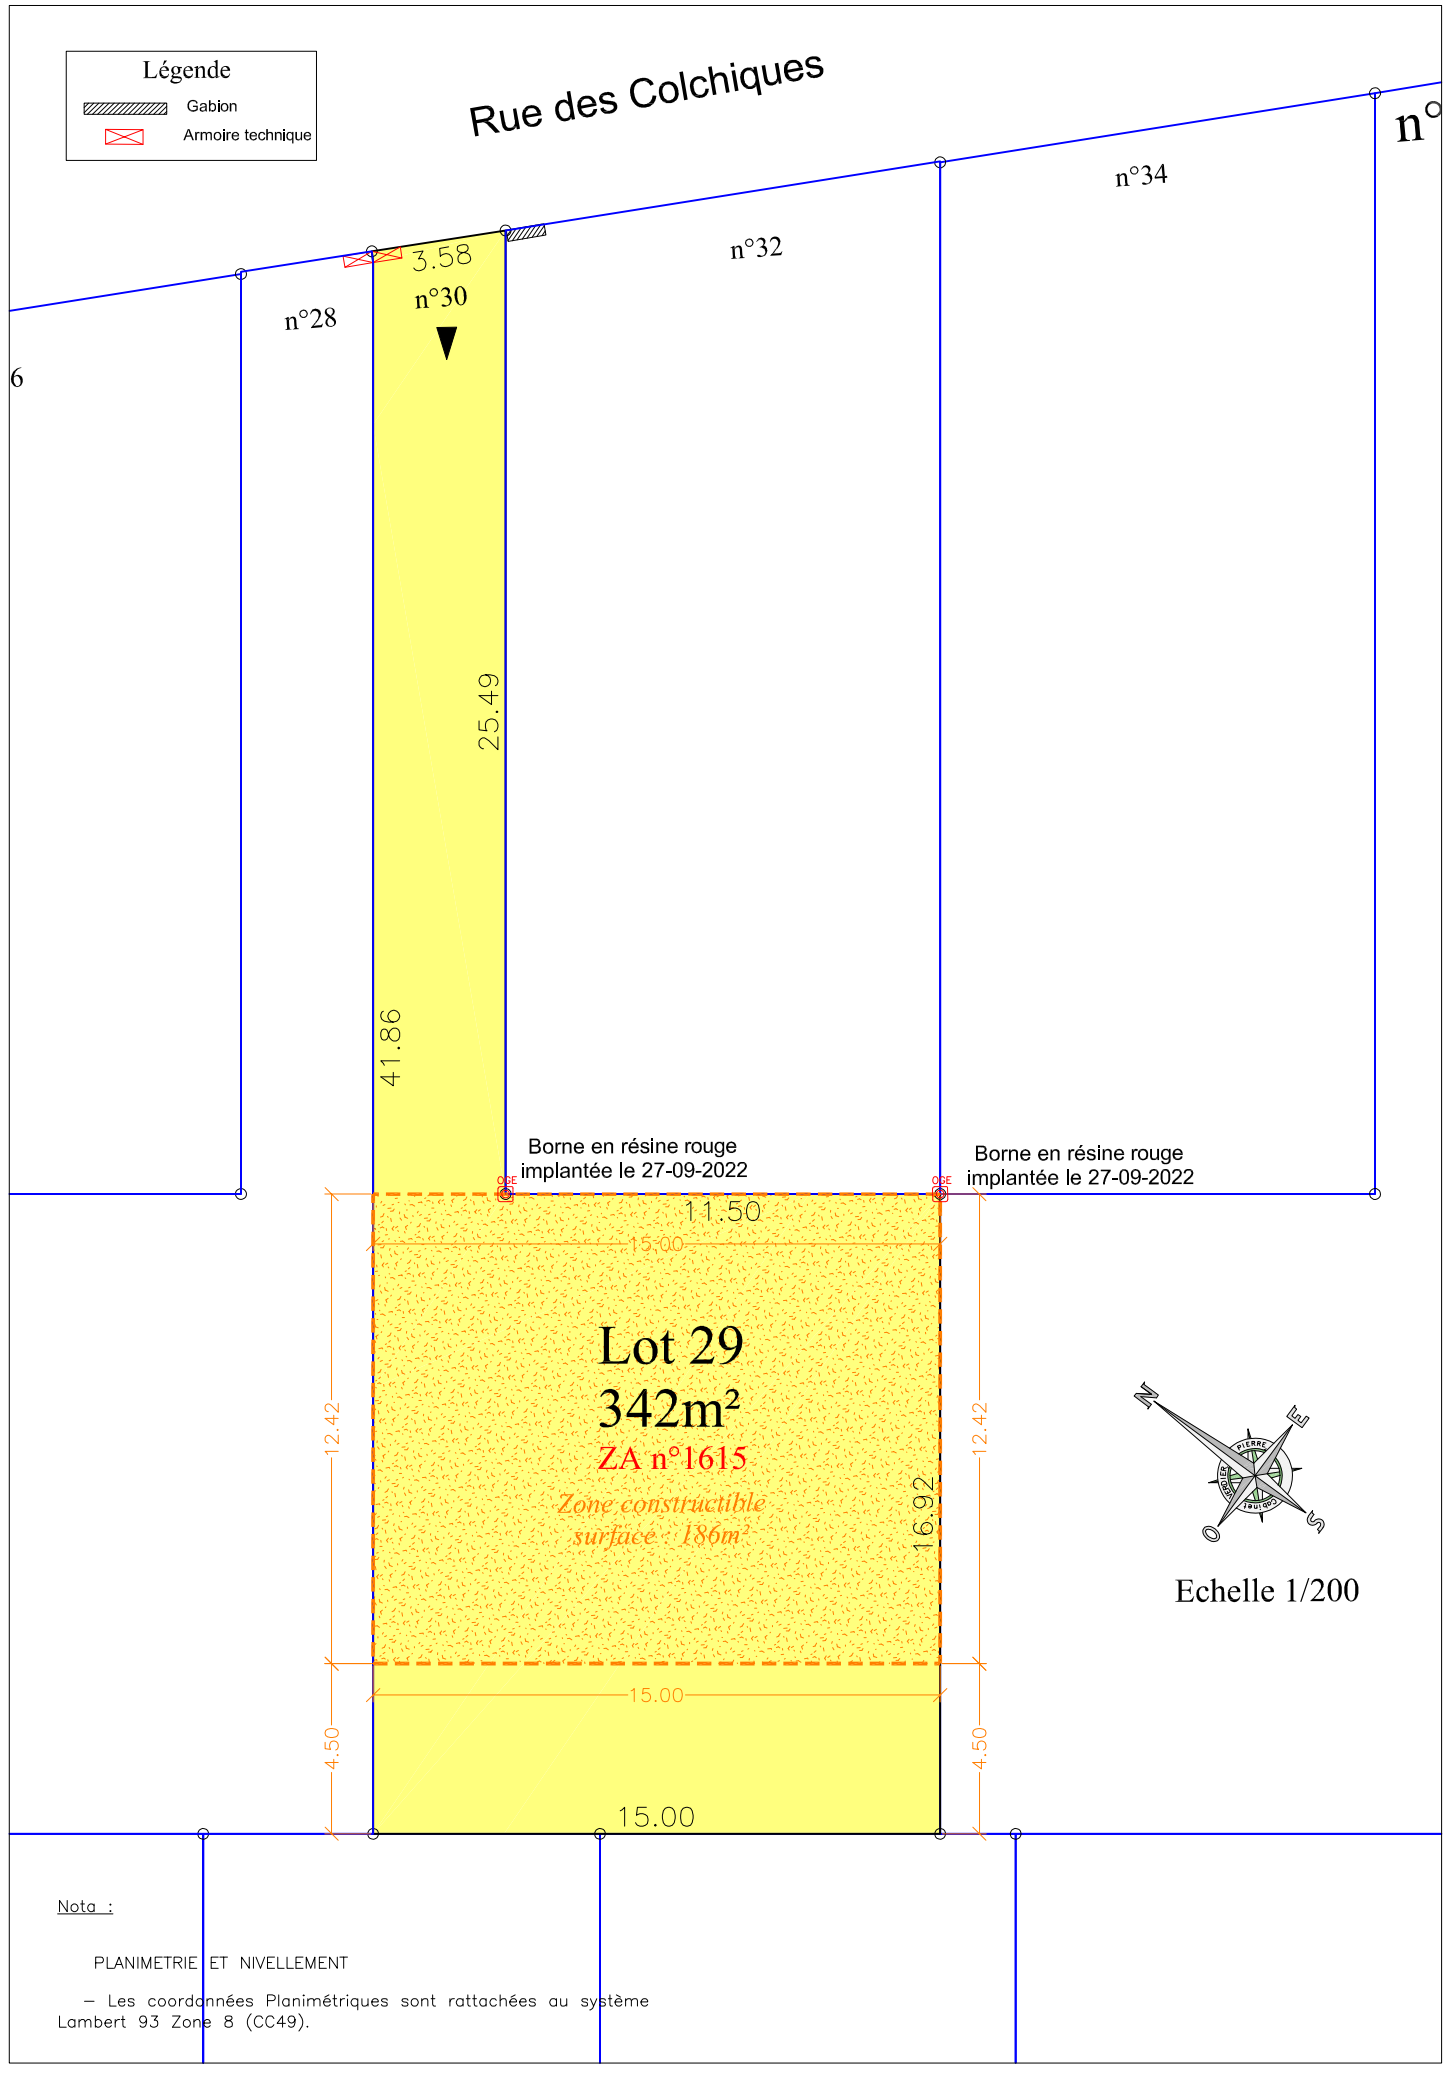

Echelle 1/200

Nota :

PLANIMETRIE ET NIVELLEMENT

– Les coordonnées Planimétriques sont rattachées au système Lambert 93 Zone 8 (CC49).