DEPARTEMENT DE L'ESSONNE

COMMUNE D'ORMOY

PLAN DE VENTE


Lot n°4

ZAC DE LA PLAINE SAINT-JACQUES

6 Rue de l'Araire

Section ZA n°1673 pour 2a 51ca

Superficie Réelle = 251m²

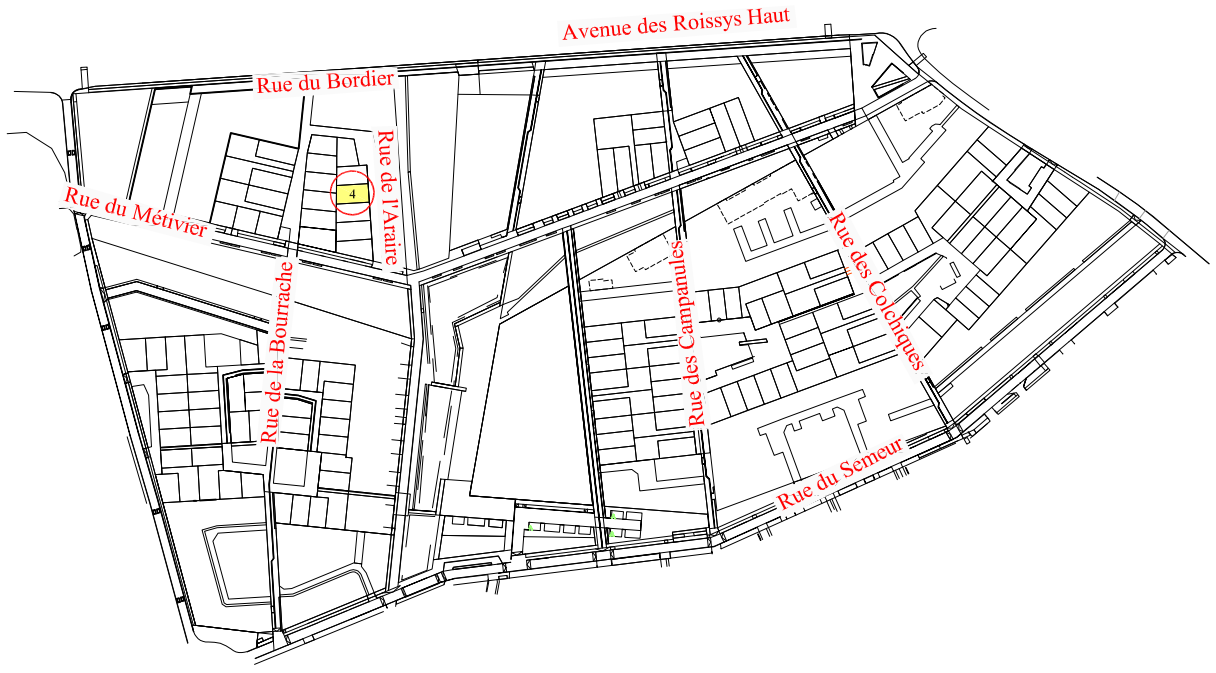

Indice	Date	Resp.	Descriptif
A	18/04/2016	FM	Dessin d'origine
B	12/10/2023	SM	Plan de Vente
C	07/04/2025	FM	Mise à jour des références cadastrales : DA 597G et des numéros de voirie
D	01/08/2025	FM	Ajout de la zone constructible

GEFA
GÉOMÈTRES-EXPERTS FONCIERS ASSOCIÉS

BUREAU DE L'ESSONNE
34 Rue du Camp Romain
91490 MILLY-LA-FORÊT
01.64.98.95.46
milly@gefa-expert.com - : www.gefa-expert.com
Ordre des Géomètres - Experts n° d'insc. : 2010D1000001


GÉOMÈTRE-EXPERT
CONSEILLER VALORISER GARANTIR

Date : 01-08-2025

Echelle : 1/200

Plan : Vente Indice : D

Dossier : 160031 - MS96

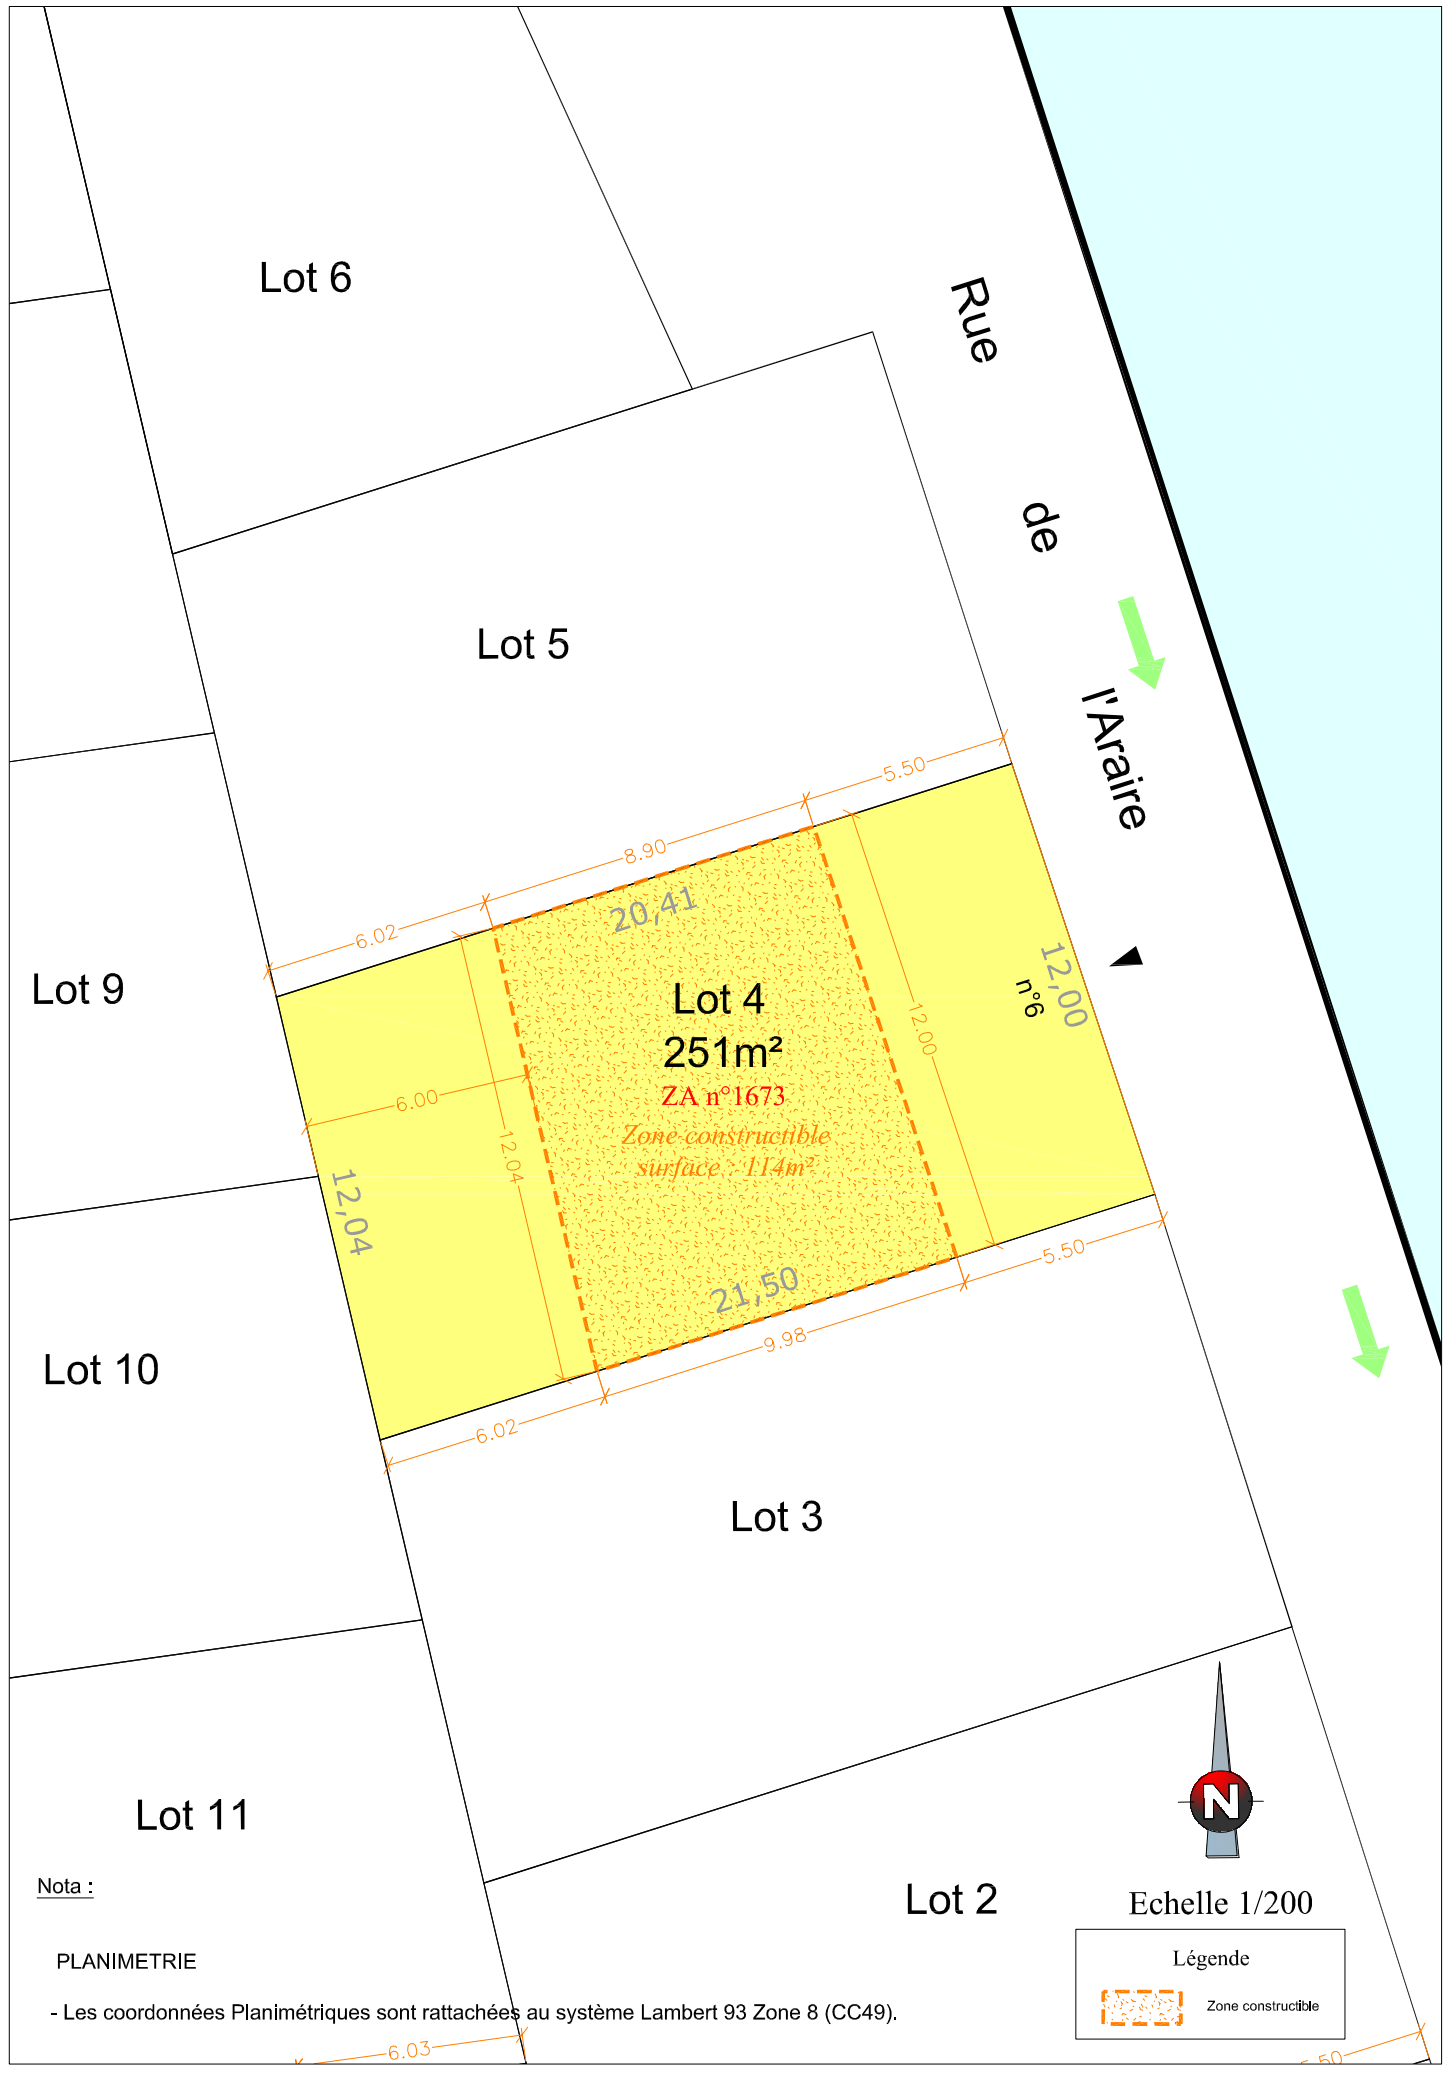

Nota :

PLANIMETRIE

- Les coordonnées Planimétriques sont rattachées au système Lambert 93 Zone 8 (CC49).