DEPARTEMENT DE L'ESSONNE

COMMUNE D'ORMOY

PLAN DE VENTE

Lot n°18

ZAC DE LA PLAINE SAINT-JACQUES

14 Rue de la Bourrache

Section ZA n°1687 pour 3a 88ca

Superficie Réelle = 388m²

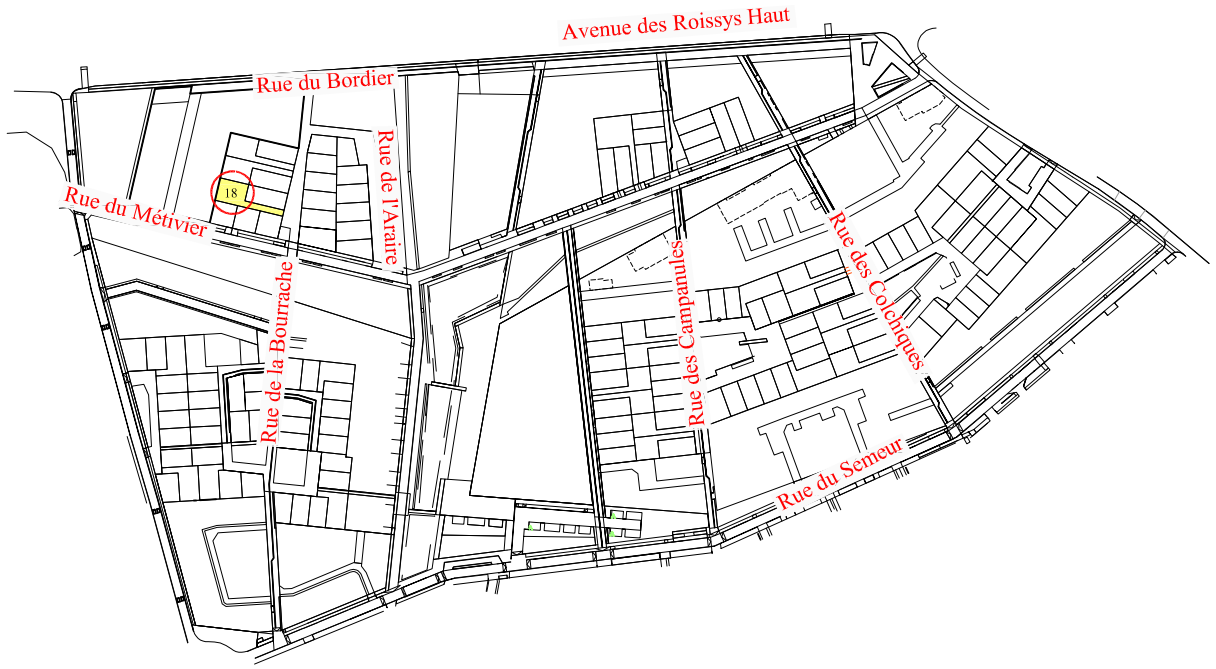

Indice	Date	Resp.	Descriptif
A	18/04/2016		Dessin d'origine
B	12/10/2023		Plan de Vente
C	07/04/2025		Mise à jour des références cadastrales : DA 597G et des numéros de voirie
D	01/08/2025	FM	Ajout de la zone constructible

BUREAU DE L'ESSONNE
34 Rue du Camp Romain
91490 MILLY-LA-FORÊT
01.64.98.95.46
milly@gefa-expert.com - : www.gefa-expert.com
Ordre des Géomètres - Experts n° d'insc. : 2010D1000001

Date : 01-08-2025

Echelle : 1/200

Plan : Vente Indice : D

Dossier : 160031 - MS96

