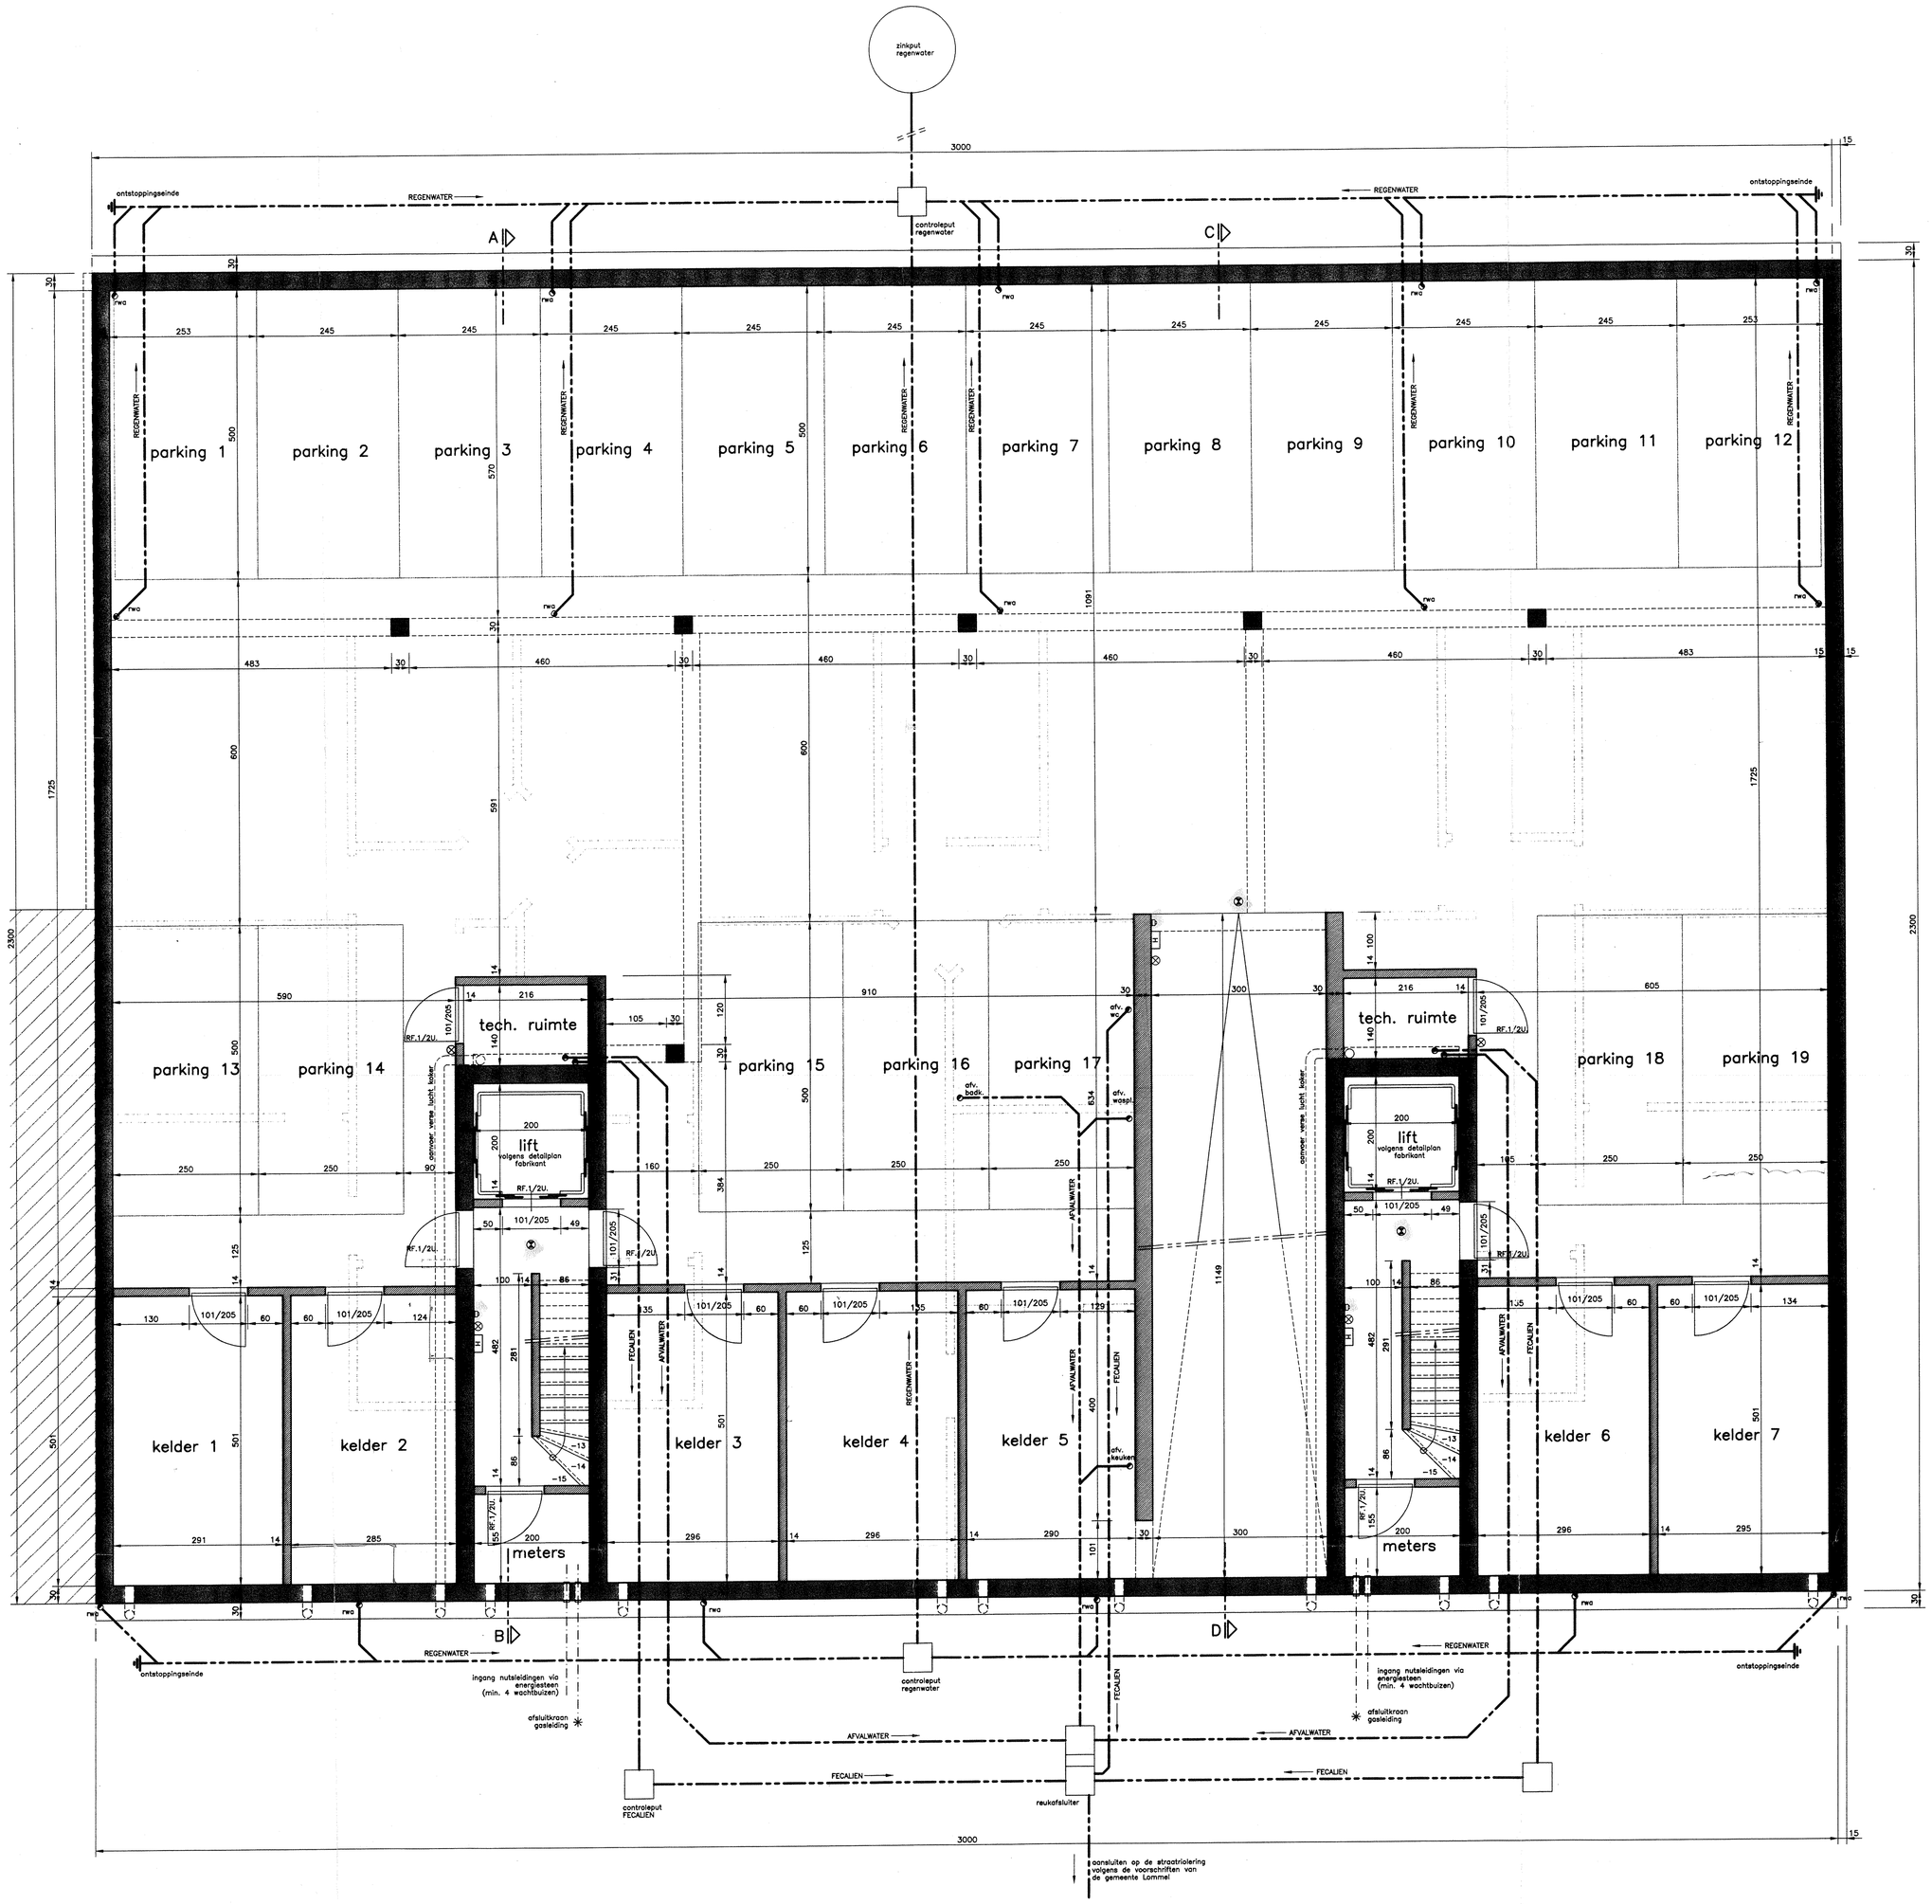

KELDER – FUNDERING – RIOLERING 1/50

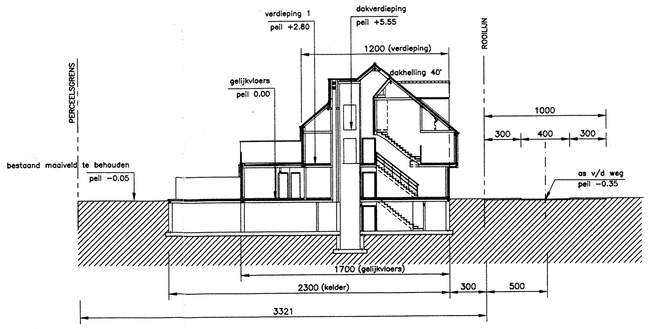

PROFIELSNEDE 1/250

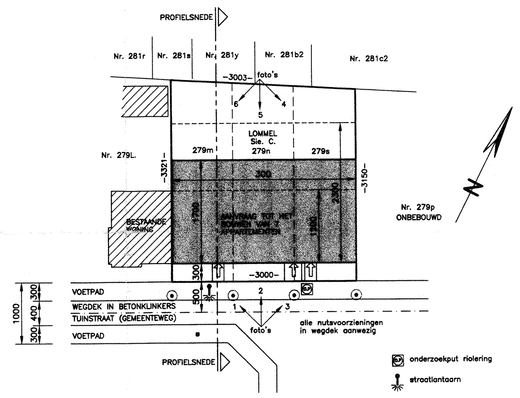

INPLANTING 1/500

OPMERKINGEN

- Alle balken, kolommen, liggers, funderingen, draagvloeren volgens de plannen en de berekeningen van een erkend studiebureel
- Alle funderingen tot op bouwvaste en vorstvrije bodem
- Alle rioleringen op vorstvrije diepte
- Alle metselwerk in aanraking met grond afcementeren + 2x kwalteren
- Alle ingesloten ruimten te voorzien van verluchtingsroosters in de deuren
- Alle verluchtingskokers te voorzien van een aanvoerverluchting
- Alle leidingkokers akoestisch te isoleren
- Alle dragende muren: RF.1U.
- Metselwerk met RF. 1U. voor traphal, liftkoker, technische ruimte en tellerlokaal
- Plafondafwerking van dakverdiepingen (schuine plafonds) in GYPROC 9mm op STUCANET (RF.1/2U.)
- Betonvloeren: RF.1U.
- Alle trappen in beton te bekleden (A: min.24cm – O: max.18cm – helling max 75%)
- Signalisatie: nummering van verdiepingen in de traphall van elke verdieping te voorzien
- Signalisatie van de vluchtwegen d.m.v. pictogrammen te voorzien in de traphal van elke verdieping
- liftdeuren Vlamdicht en RF. 1/2U.

VERKLARING

- metselwerk in betonblokken
- metselwerk in gevelsteen
- binnenmetselwerk
- betonconstructies volgens studie
- aanvulling
- isolatie
- vochtfolie
- HW draagrichting welfsels
- niveauaanduiding
- d=... dorpelhoogte t.o.v. afgewerkt vloerpeil
- noodverlichting (1 lux) tegen plafond
- drukknop achter breekglas (brandalarm) gekoppeld aan 1 sirene
- poedersneldlusser 6kg ABC
- drukknop voor bediening VELUX dakvlakraam in traphal (rookluik) met sprinklersysteem op noodbatterij (24 volt)
- muurhaspel 30m met maximale voeding
- rookmelder

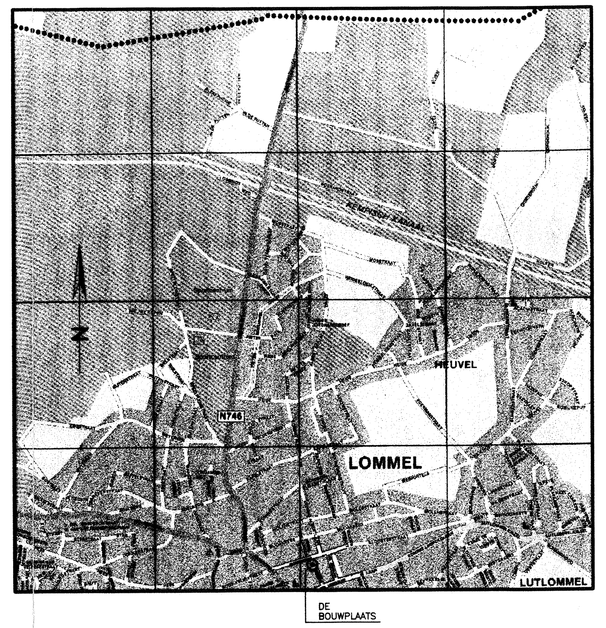

SITUATIEPLAN 1/20 000

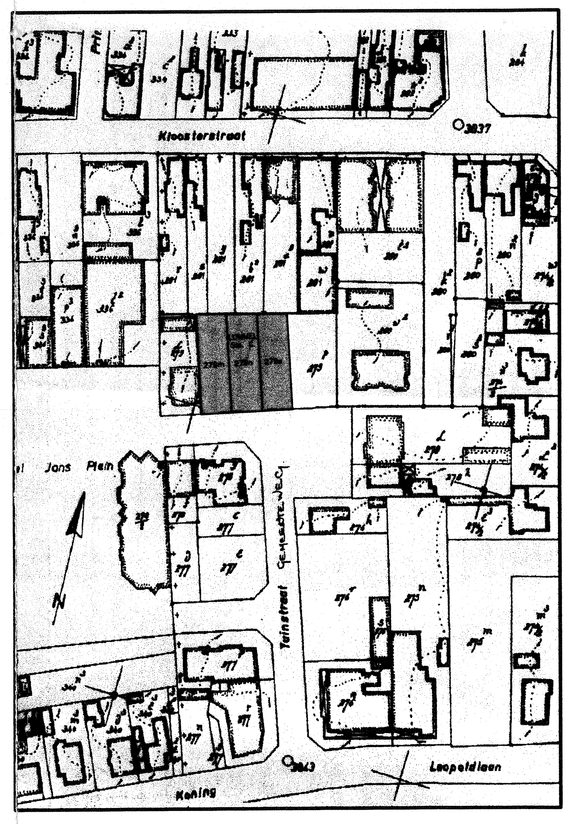

OMGEVINGSPLAN 1/1000

HAMONTERWEG 64
3910 NEERPELT Tel. 011/64 75 83
BOECKX & RIJCKEN
LOZENWEG 19
3930 HAMONT-ACHEL
Fax. 011/62 24 52
Tel. 011/62 16 06
ARCHITECTENBURO

GEMEENTE : LOMMEL
BOUWPLAATS : TUINSTRAAT
KAD.LIGGING : SECTIE C nr. 279m, n, s

Frontis Vastgoed Leopoldsburg 011 - 440620

OPDRACHT : BOUWEN 7 APPARTEMENTEN
BOUWHEER : HEYDAART NV
adres : DORPSSTRAAT 35
3930 HAMONT-ACHEL
TEL. 011/ 64 19 29
~~047~~ 744517

voor akkoord ondertekend :

de bouwheer	de aannemer	de architect RIJCKEN ADRIEN

planherziening 1= / / 2= / / 3= / /	schaal 1/50 1/500	blad : 4/4
	datum : 29/1/2000	dossier : 999010

STUDIE : inpl, snedes, kelder, gelijkvl, verd 1, 2, gevels