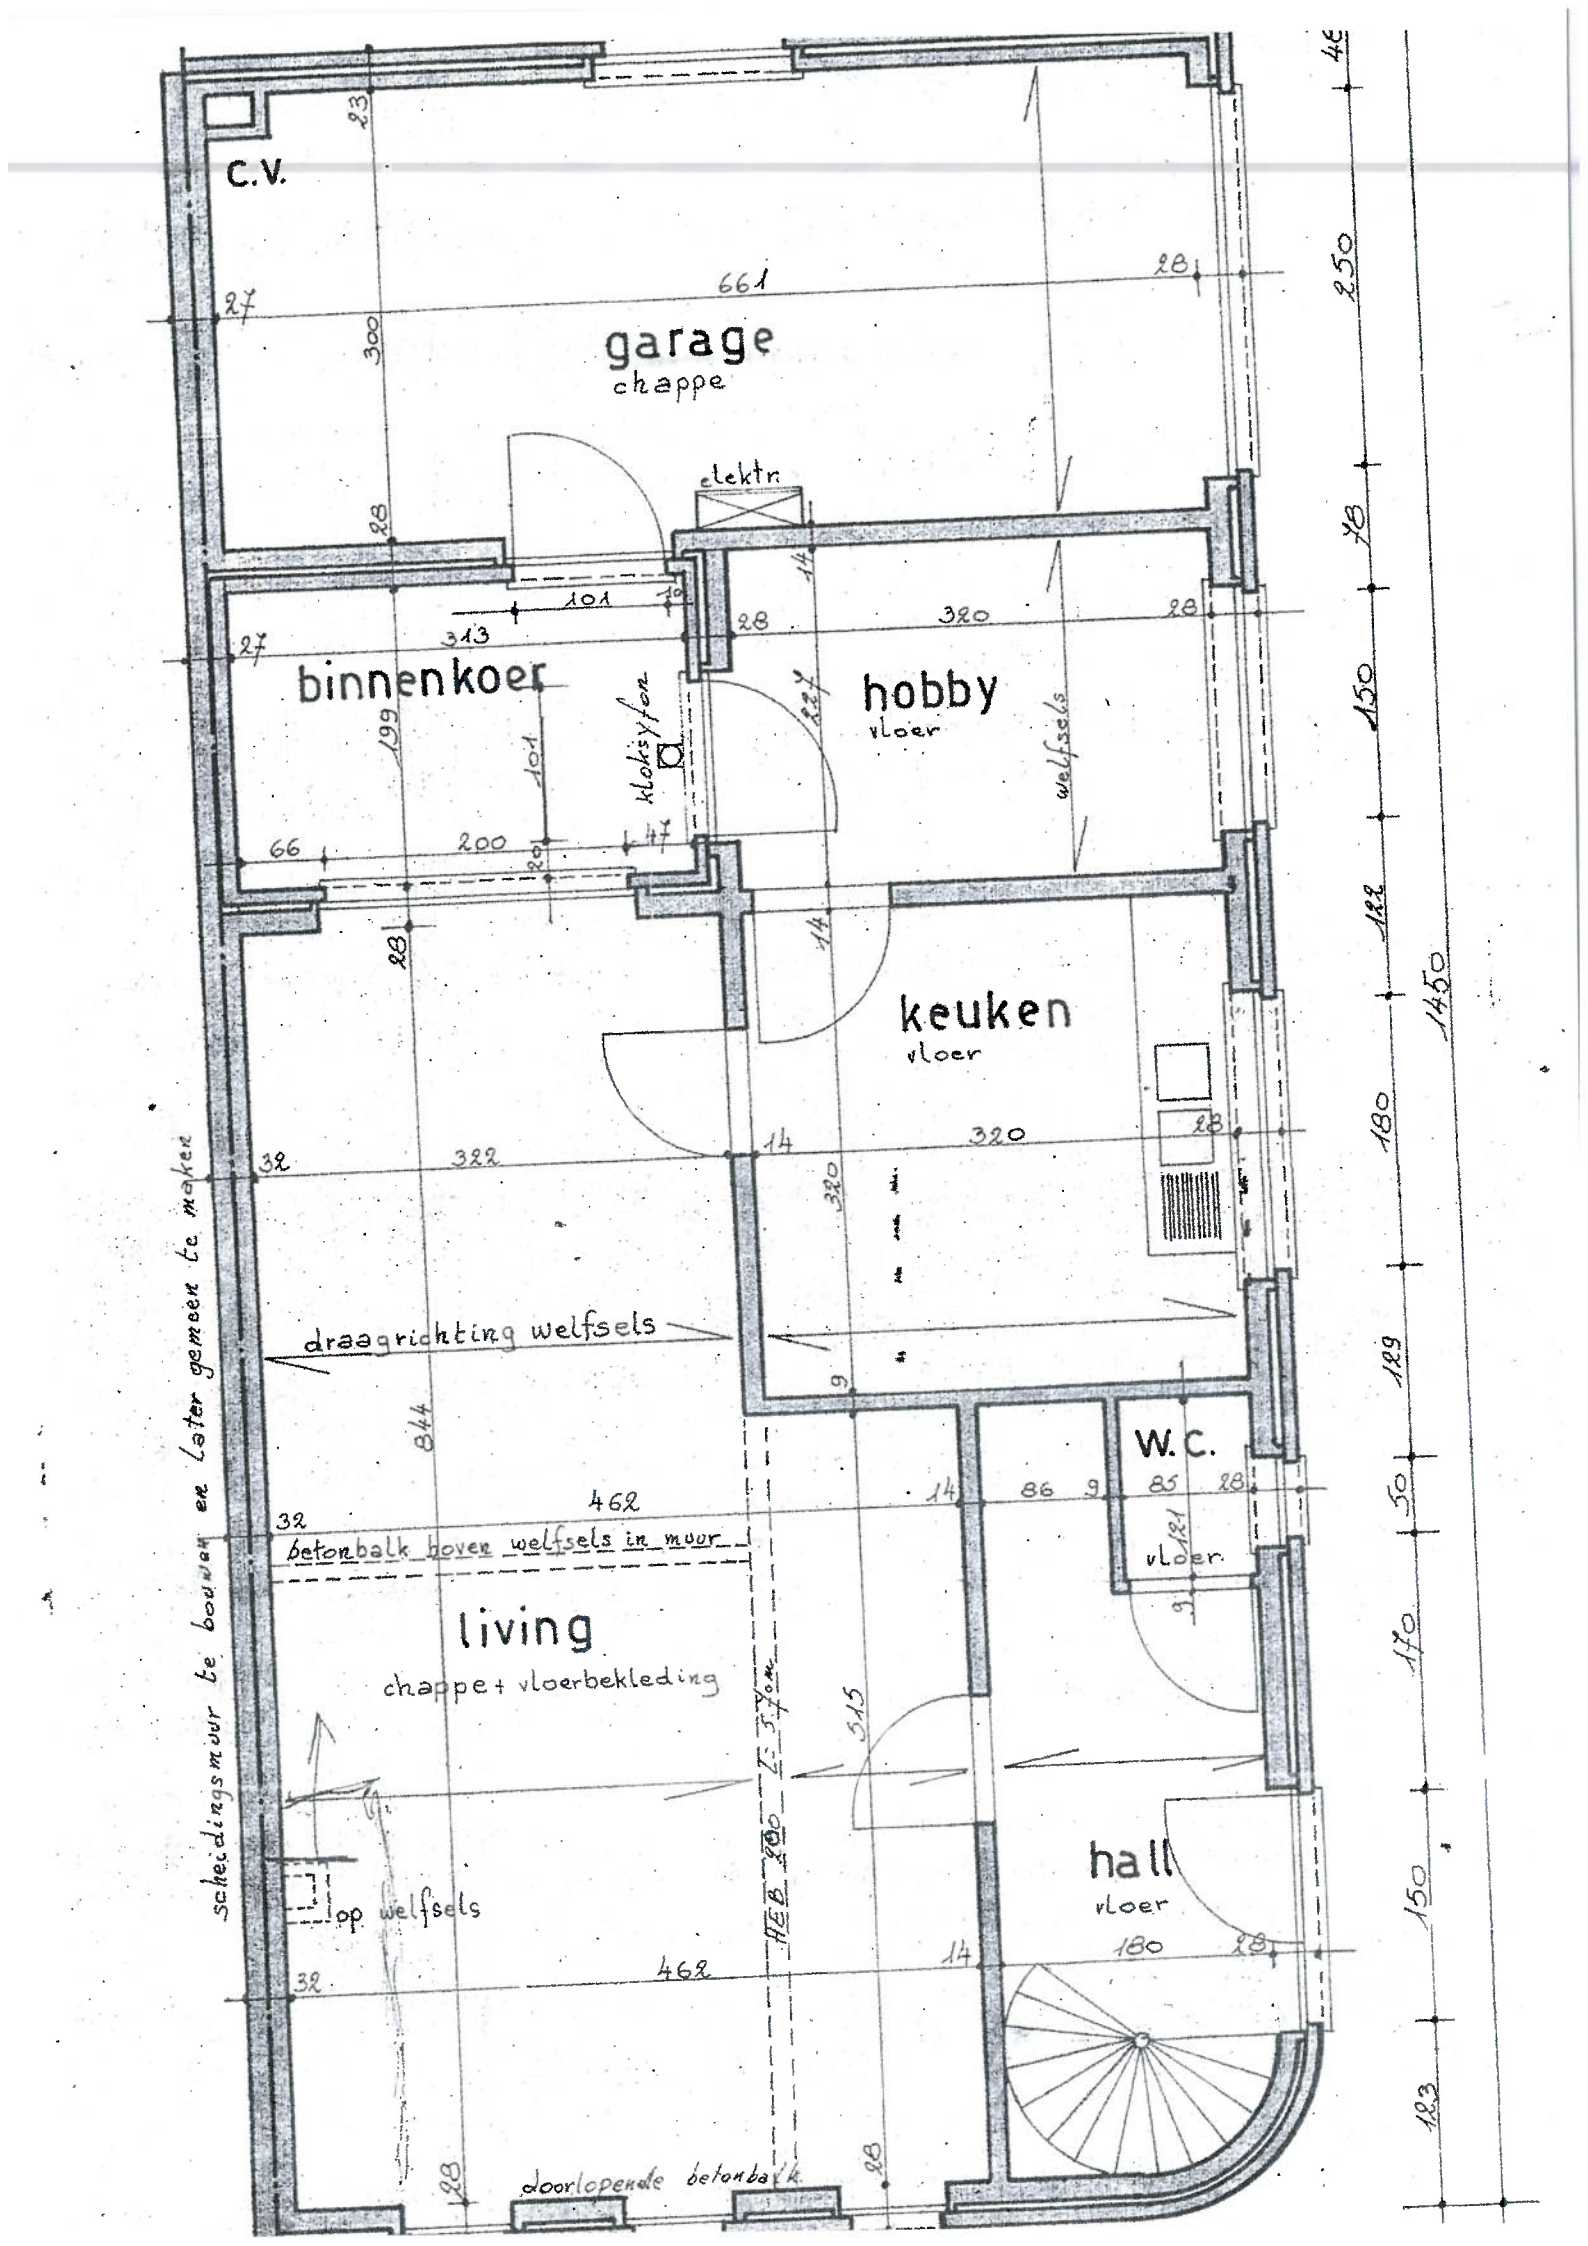

C.V.
garage
chappe
elektr.
binnenkoer
hobby
vloer
welfssels
keuken
vloer
draagrichting welfsels
W.C.
vloer
living
chappe + vloerbekleding
op welfsels
hall
vloer
betonbalk boven welfsels in muur
doorlopende betonbalk
scheidingsmuur te bouwen en later gemeen te maken
661
313
320
322
462
844
515
180
1450