


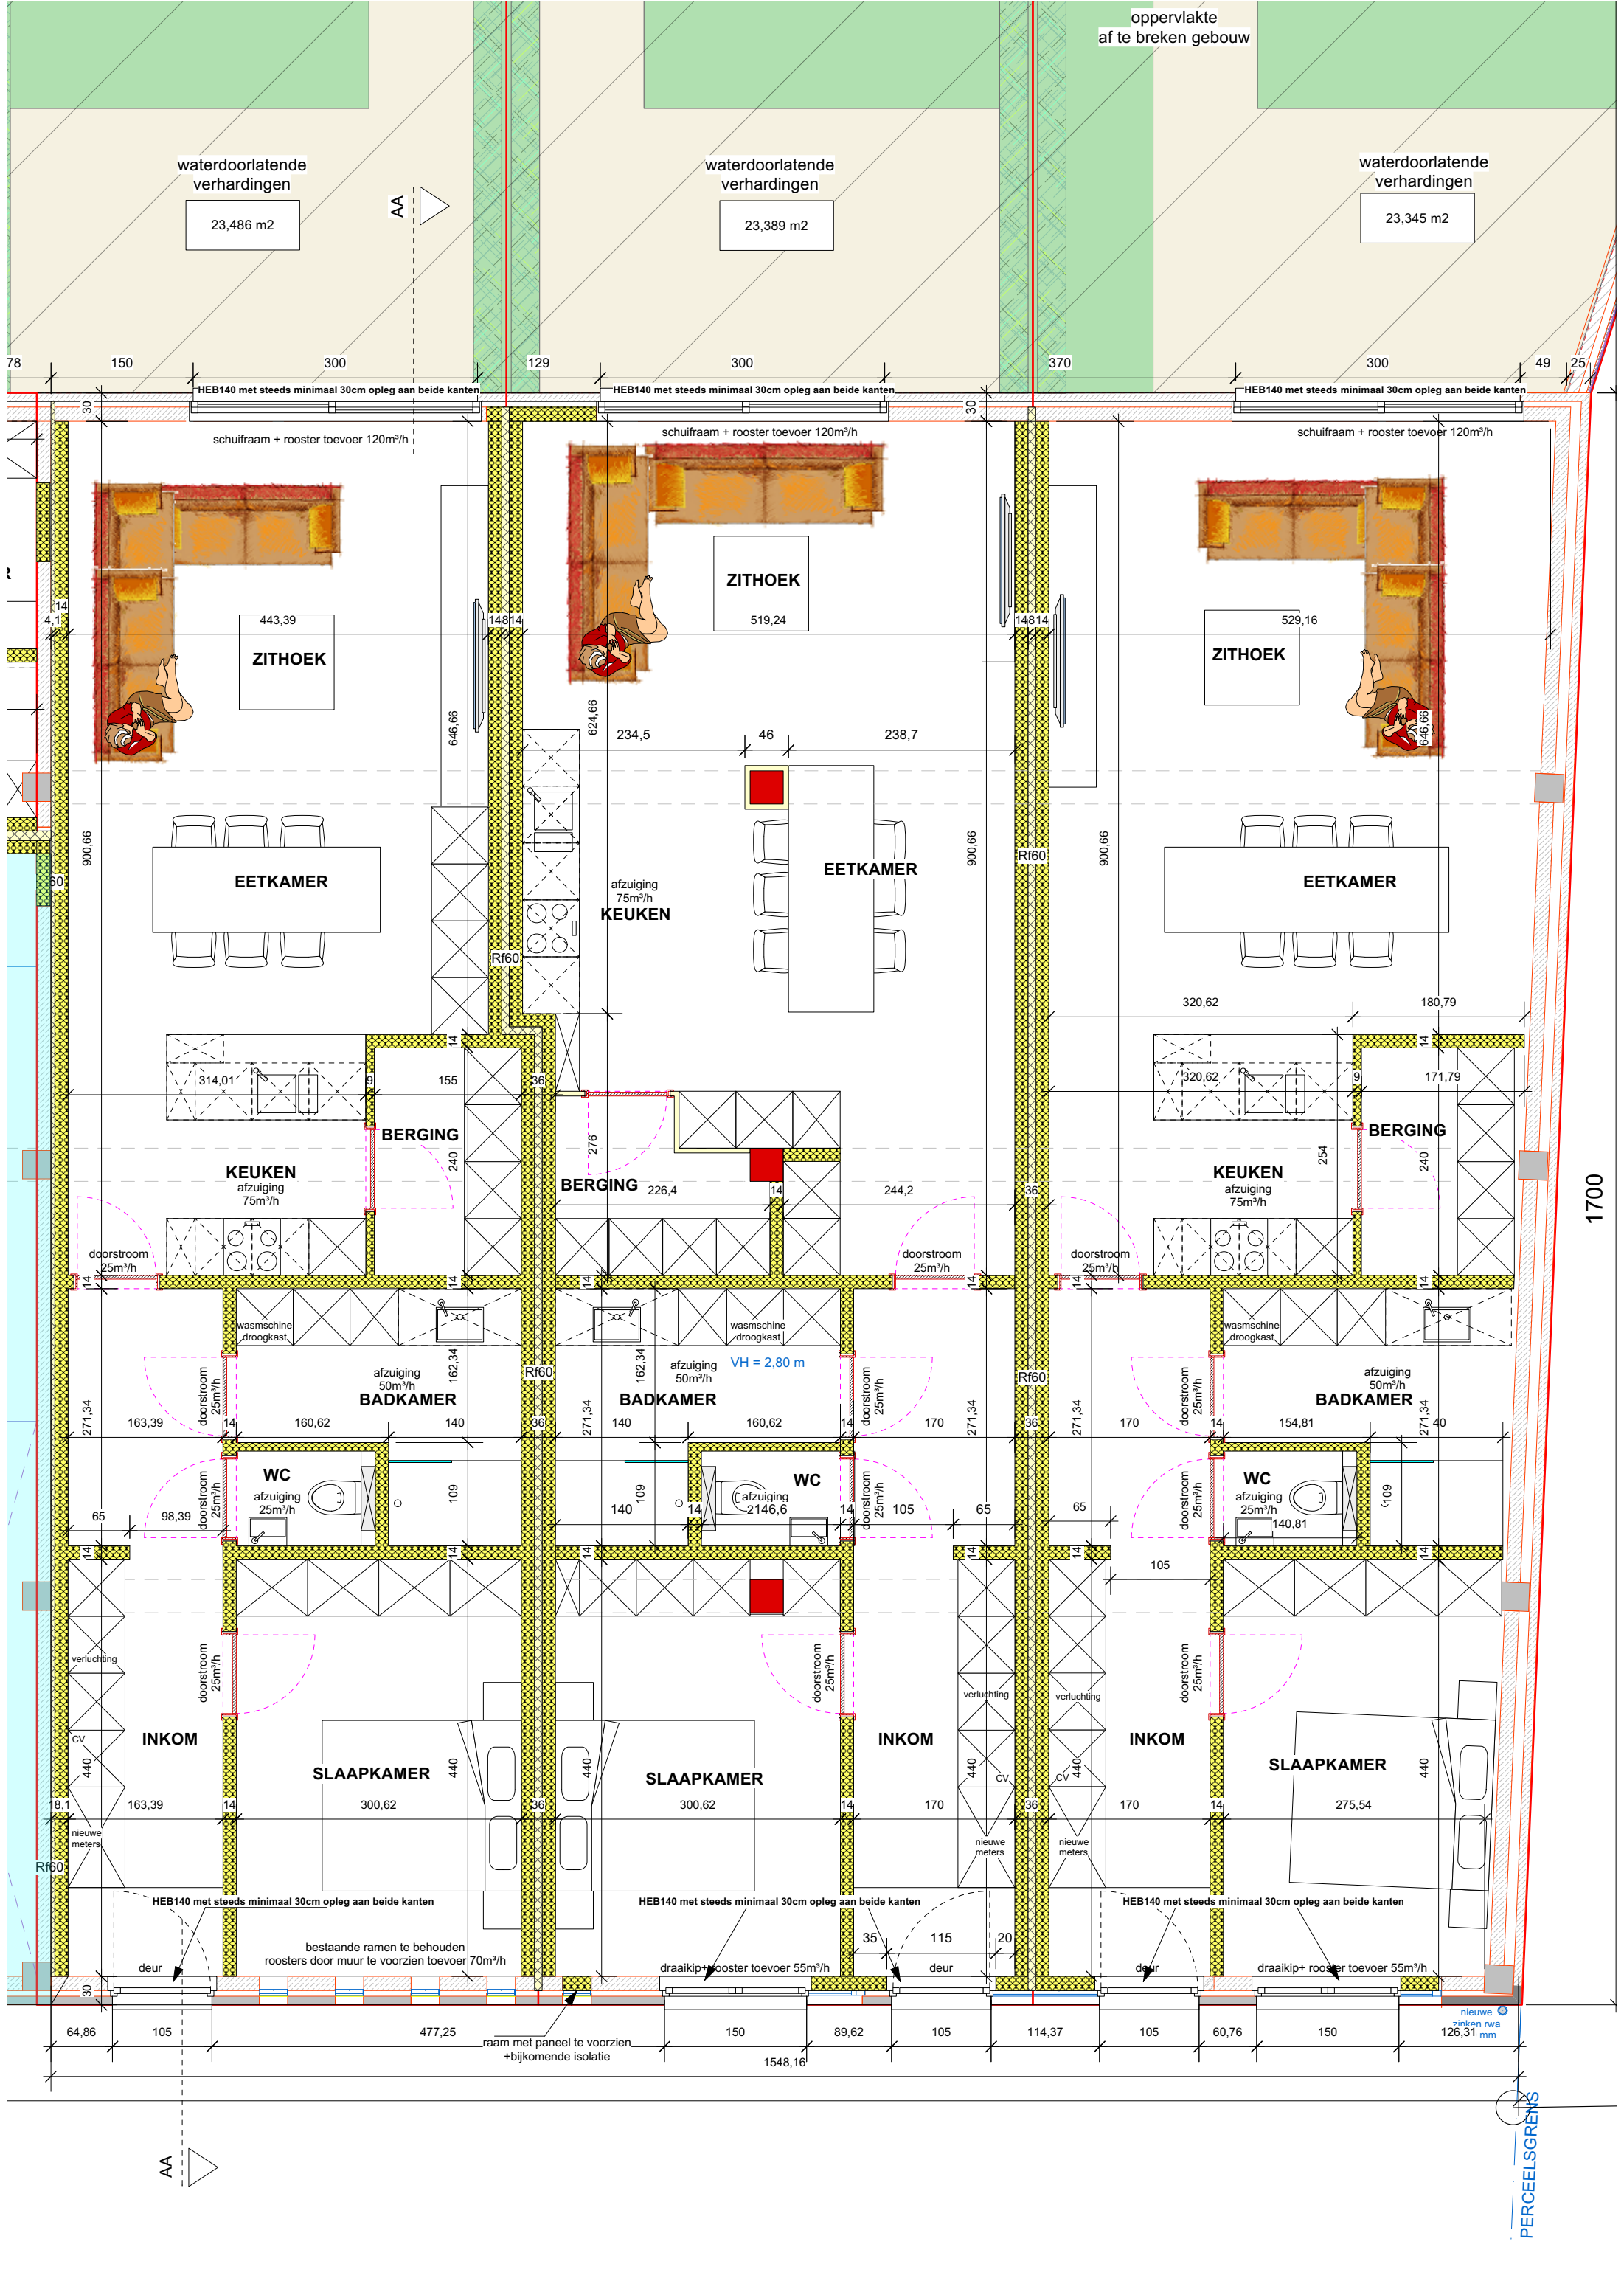

waterdoorlatende
verhardingen

23,486 m2

waterdoorlatende
verhardingen

23,389 m2

waterdoorlatende
verhardingen

23,345 m2

oppervlakte
af te breken gebouw

ZITHOEK
443,39

EETKAMER

ZITHOEK
519,24

EETKAMER

KEUKEN
afzuiging
75m³/h

ZITHOEK
529,16

EETKAMER

BERGING

KEUKEN
afzuiging
75m³/h

BADKAMER
afzuiging
50m³/h

WC
afzuiging
25m³/h

SLAAPKAMER
440

BERGING

afzuiging
75m³/h

BADKAMER
afzuiging
50m³/h

WC
afzuiging
25m³/h

SLAAPKAMER
440

BERGING

KEUKEN
afzuiging
75m³/h

BADKAMER
afzuiging
50m³/h

WC
afzuiging
25m³/h

SLAAPKAMER
440

INKOM

SLAAPKAMER
440

INKOM

SLAAPKAMER
440

INKOM

SLAAPKAMER
440

1700

PERCEELSGRENS