
OPMETINGSPLAN

ONTWORPEN TOESTAND

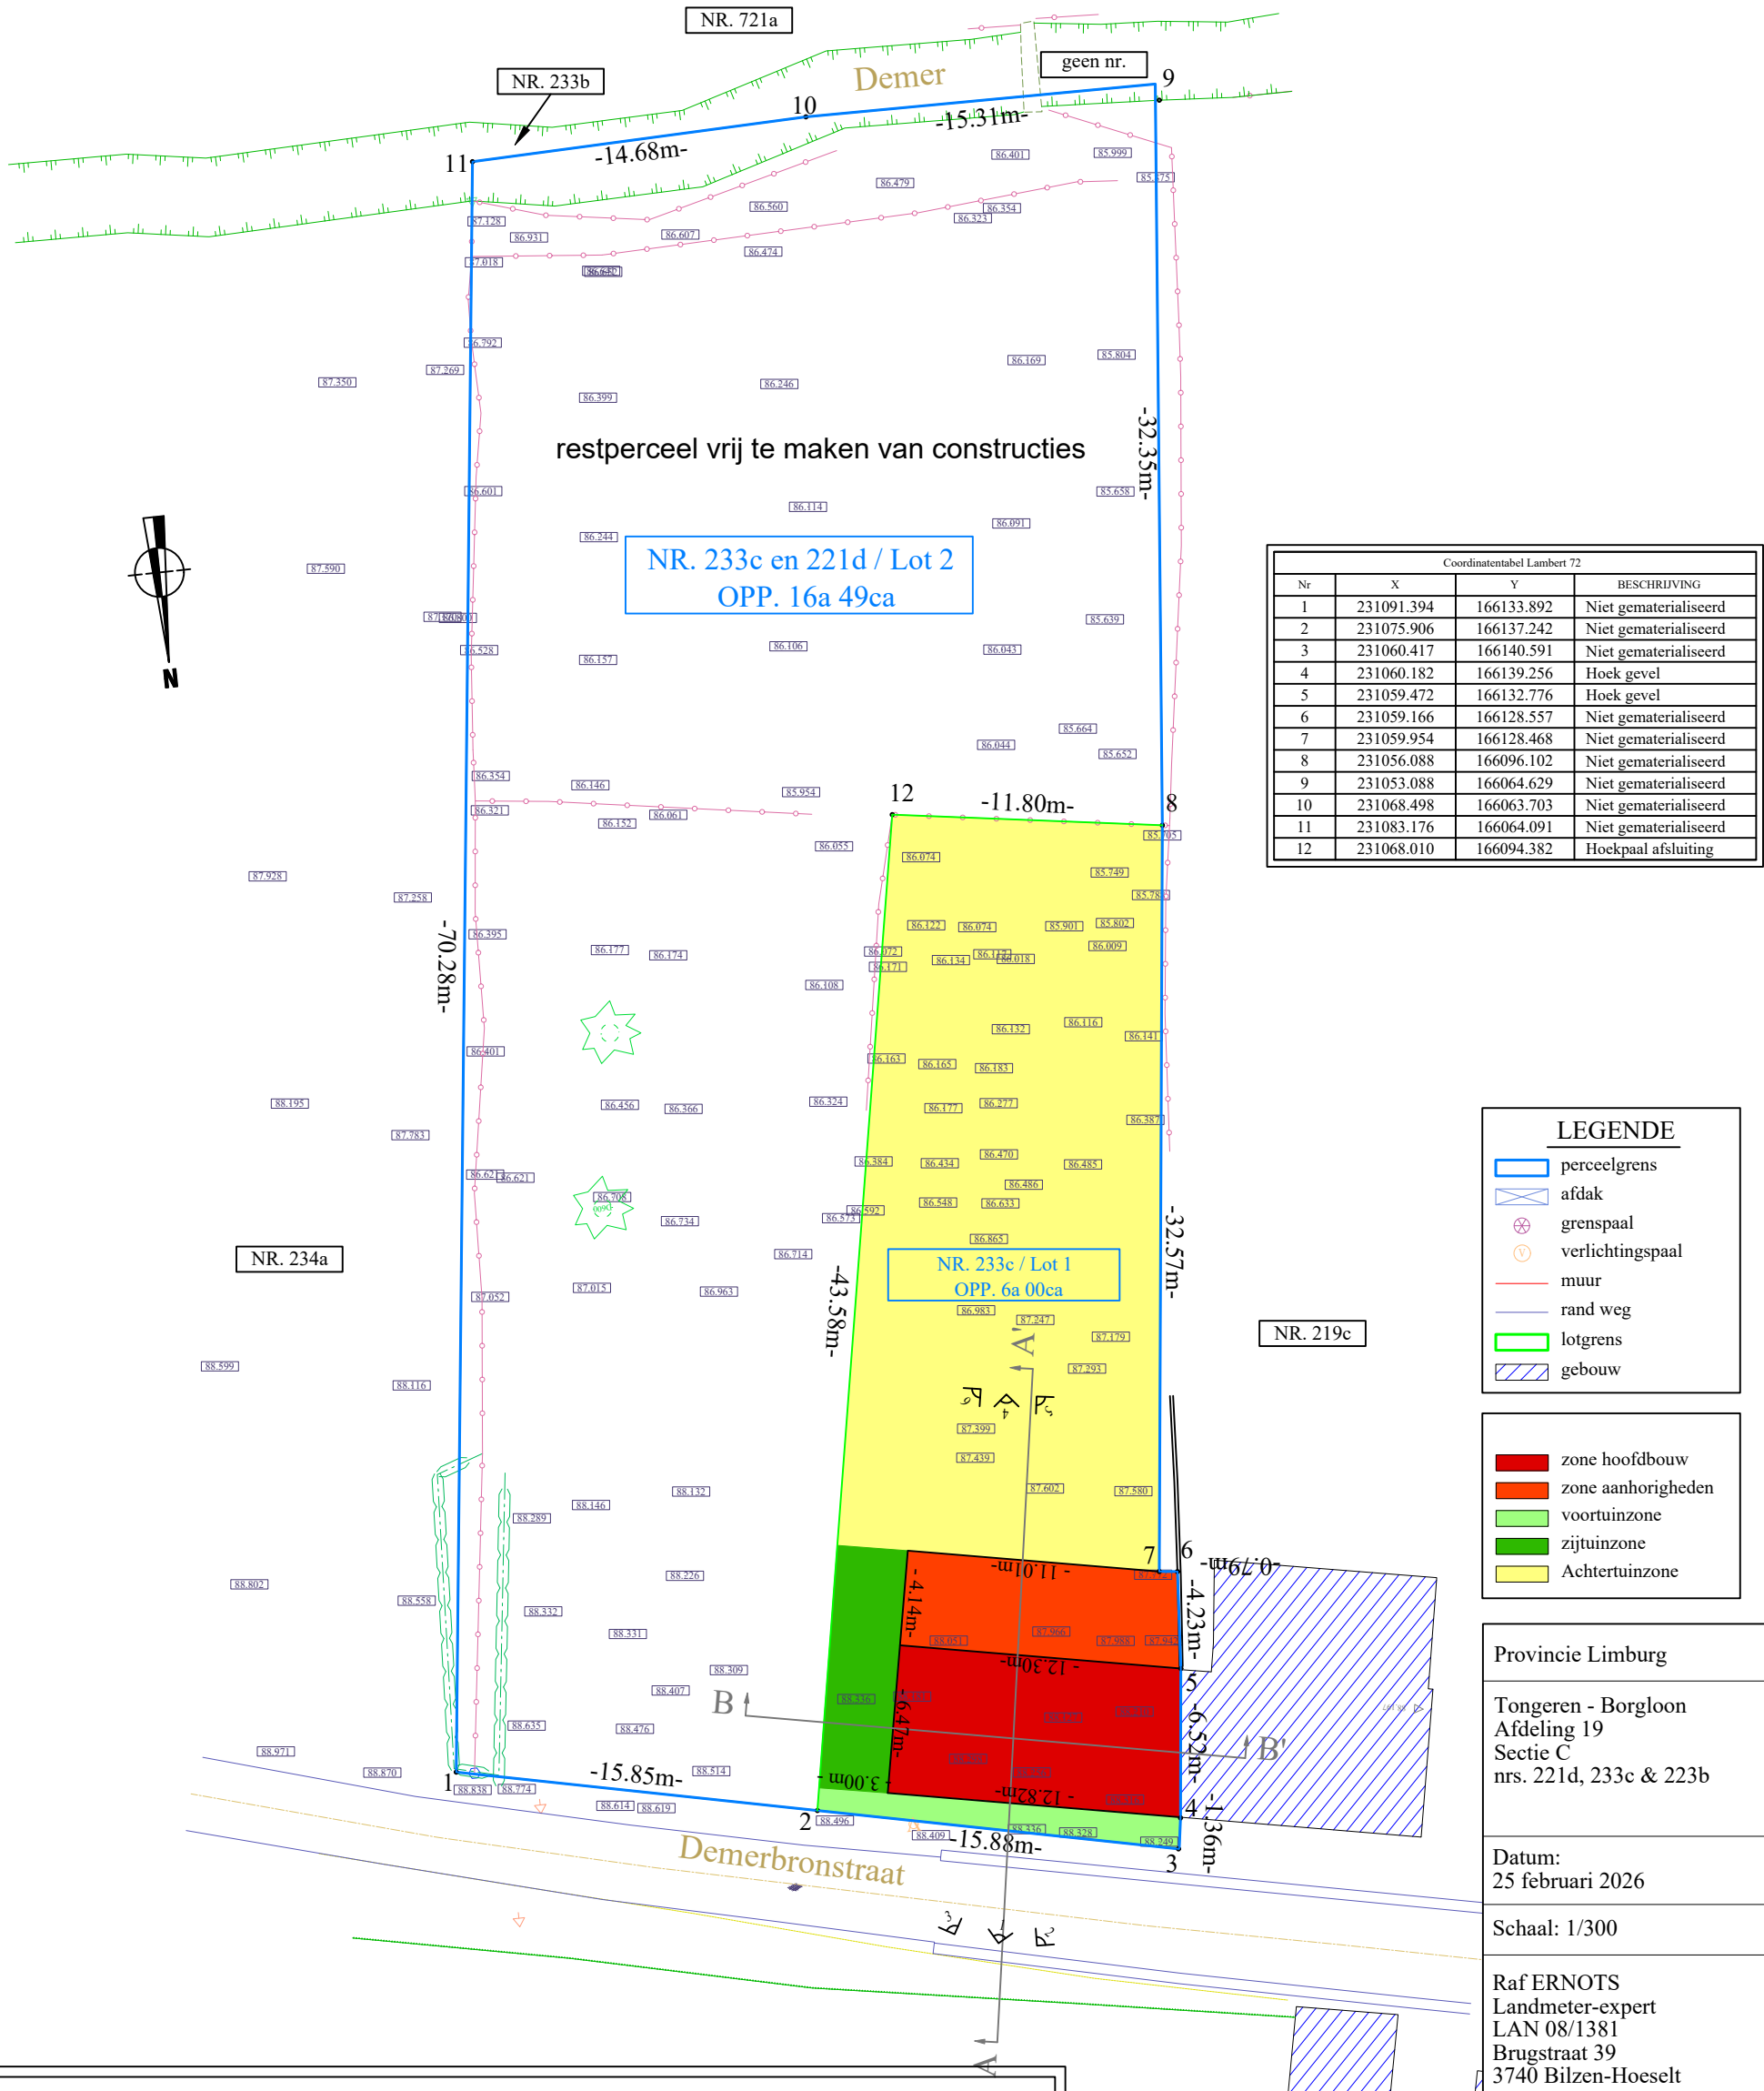

Coordinatentabel Lambert 72			
Nr	X	Y	BESCHRIJVING
1	231091.394	166133.892	Niet gematerialiseerd
2	231075.906	166137.242	Niet gematerialiseerd
3	231060.417	166140.591	Niet gematerialiseerd
4	231060.182	166139.256	Hoek gevel
5	231059.472	166132.776	Hoek gevel
6	231059.166	166128.557	Niet gematerialiseerd
7	231059.954	166128.468	Niet gematerialiseerd
8	231056.088	166096.102	Niet gematerialiseerd
9	231053.088	166064.629	Niet gematerialiseerd
10	231068.498	166063.703	Niet gematerialiseerd
11	231083.176	166064.091	Niet gematerialiseerd
12	231068.010	166094.382	Hoekpaal afsluiting

LEGENDE

- perceelgrens
- afdak
- grenspaal
- verlichtingspaal
- muur
- rand weg
- lotgrens
- gebouw

- zone hoofdbouw
- zone aanhorigheden
- voortuinzone
- zijtuinzone
- Achtertuinzone

Beschrijving grenzen

Grens 2-12-8: niet gematerialiseerd, volgens nieuwe lotgrens

Grens 1 t/m 11-1: deels gevel/deels niet gematerialiseerd, volgens schets 1995-514

Provincie Limburg

Tongeren - Borgloon
Afdeling 19
Sectie C
nrs. 221d, 233c & 223b

Datum:
25 februari 2026

Schaal: 1/300

Raf ERNOTS
Landmeter-expert
LAN 08/1381
Brugstraat 39
3740 Bilzen-Hoeselt

25015 Tongeren Demerbronstraat