

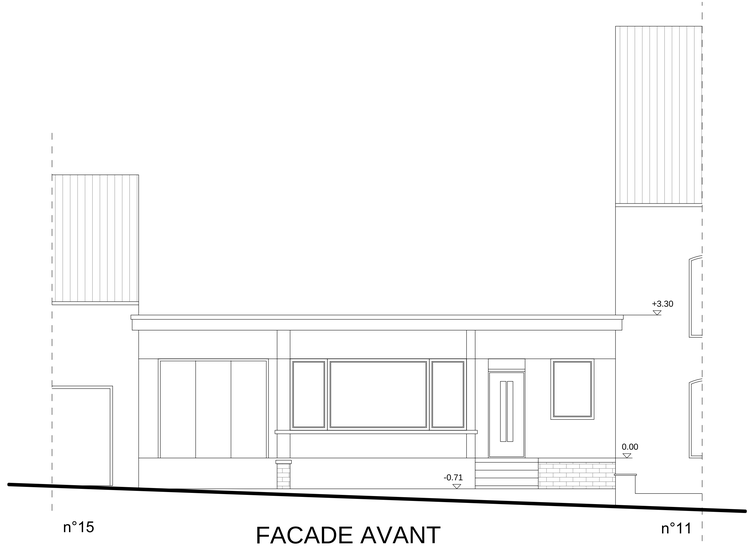



FACADE AVANT

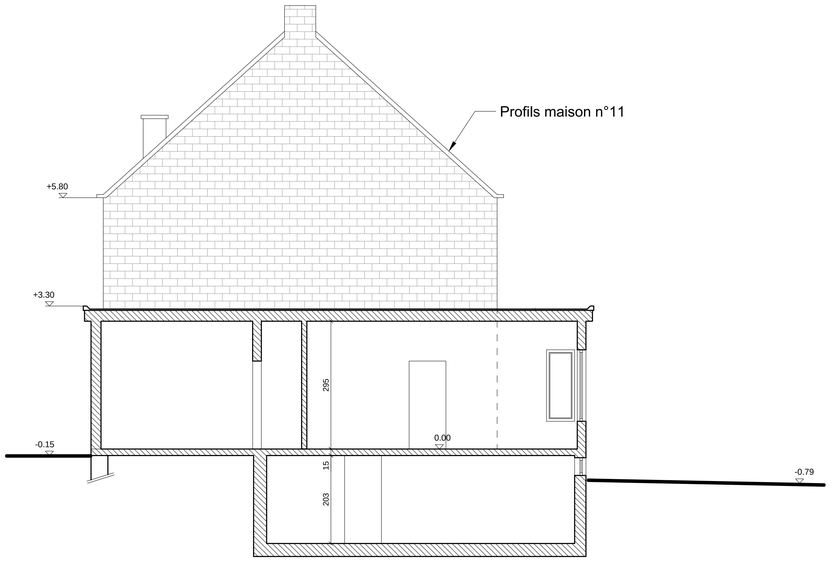


COUPE AB

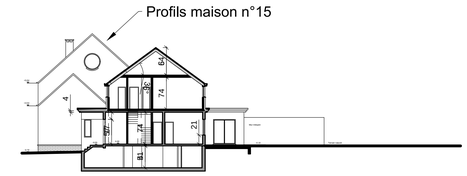


COUPE CD

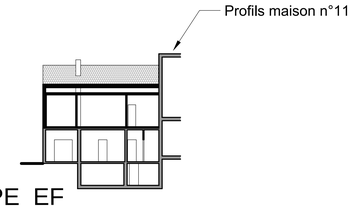

COUPE EF

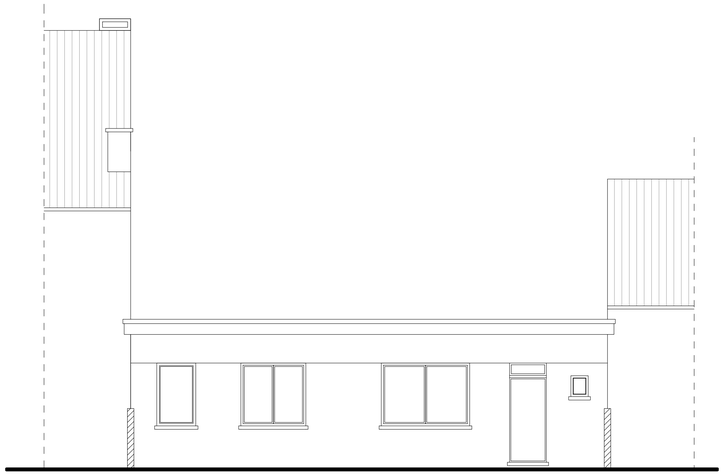

FACADE ARRIERE

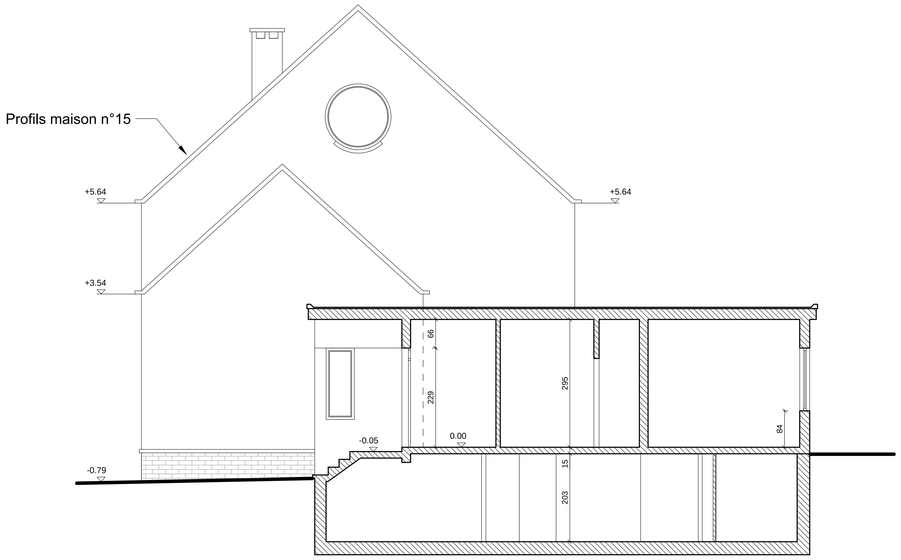


COUPE CD




PLAN D'ENVIRONNEMENT

1/1000

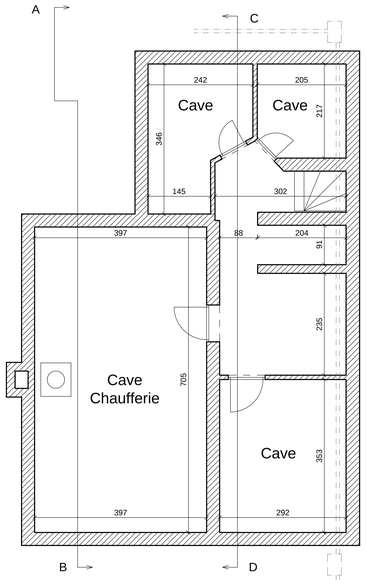


SOUS-SOL

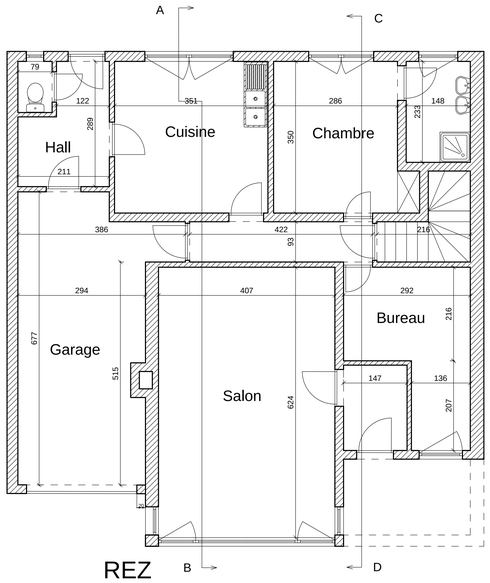

REZ

Vers égouts publics

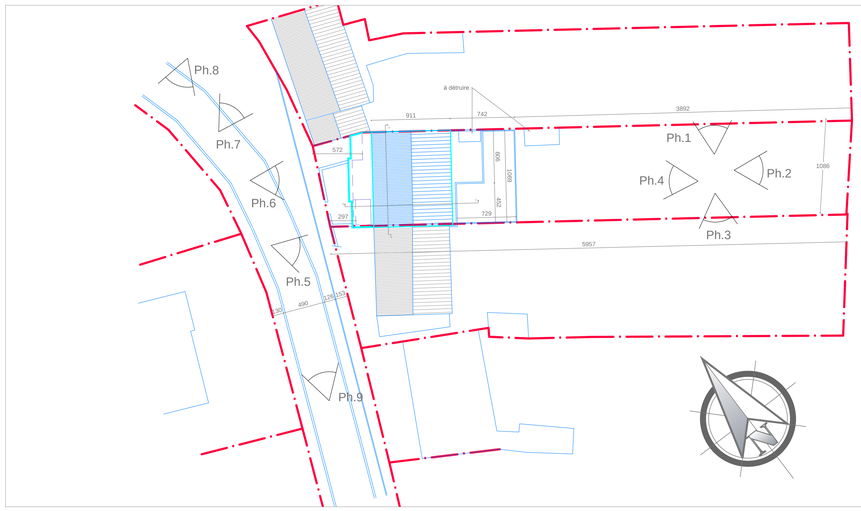

PLAN D'IMPLANTATION

SITUATION EXISTANTE AVEC TRANSFORMATION FUTURE

1/250

COMMUNE DE VILLERS-LA-VILLE

Maître de l'Ouvrage

Monsieur ZWIJSEN Billy
Boulevard Neuf, 13
1495 Villers-la-Ville

DEMANDE DE PERMIS

Boulevard Neuf, 13
1495 Villers-la-Ville


CADASTRE Section B 201 v.

AA&K
L. BORBATH - JP. MALEVEZ
Architectes inscrits au tableau du Conseil
de l'Ordre des architectes de la Province de Brabant


167-Avenue A. J. Slegers. 1200 BRUXELLES
T: 02/762.93.17 - F: 02/762.94.66

ECHELLE	DATE	SURFACE
1/50	05/04/2019	
ind. A		plan 1/3


ETAT : existant
Plans, coupes, facades, implantation.

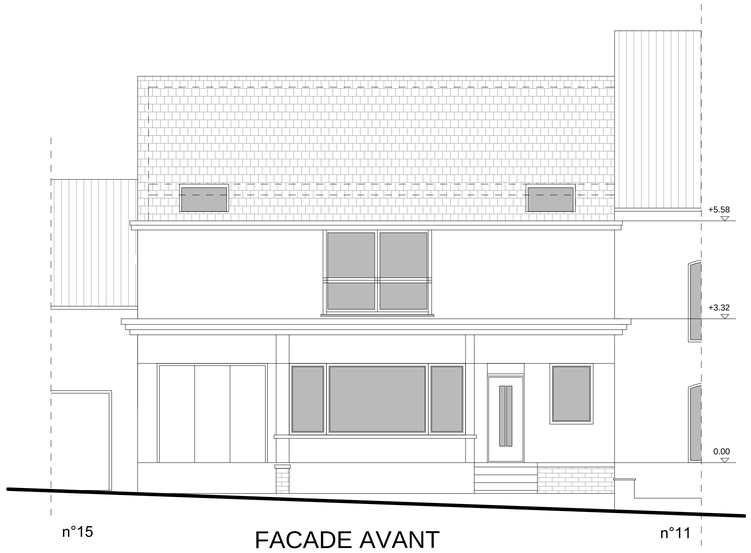



FACADE AVANT

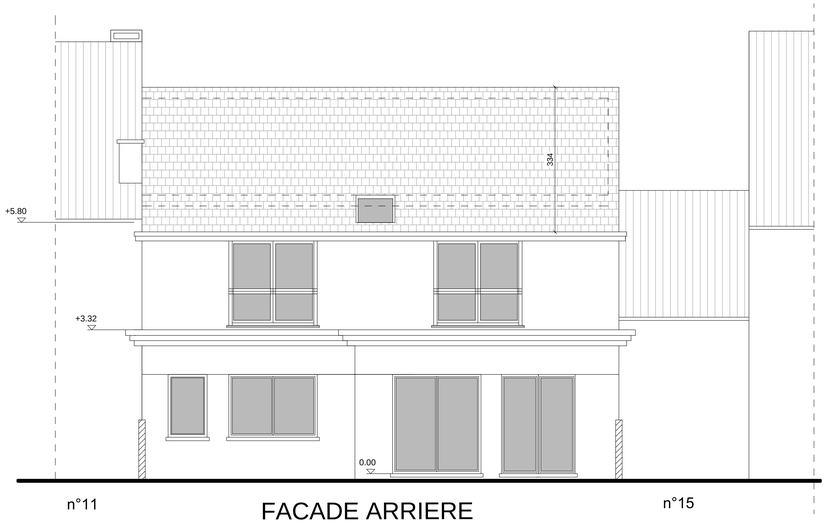

FACADE ARRIERE

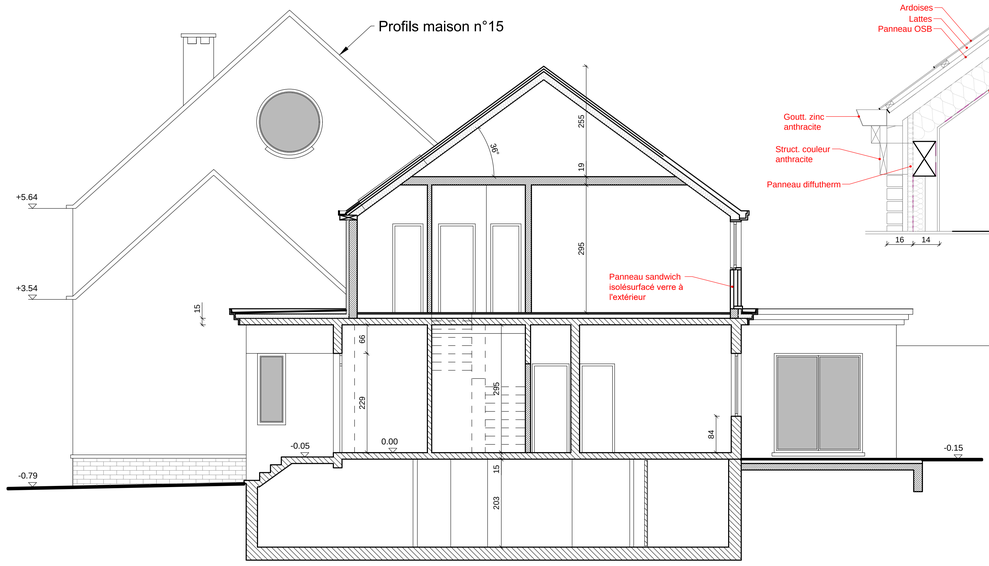

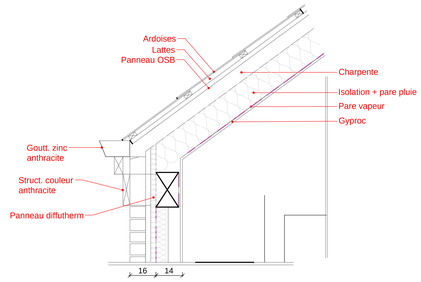

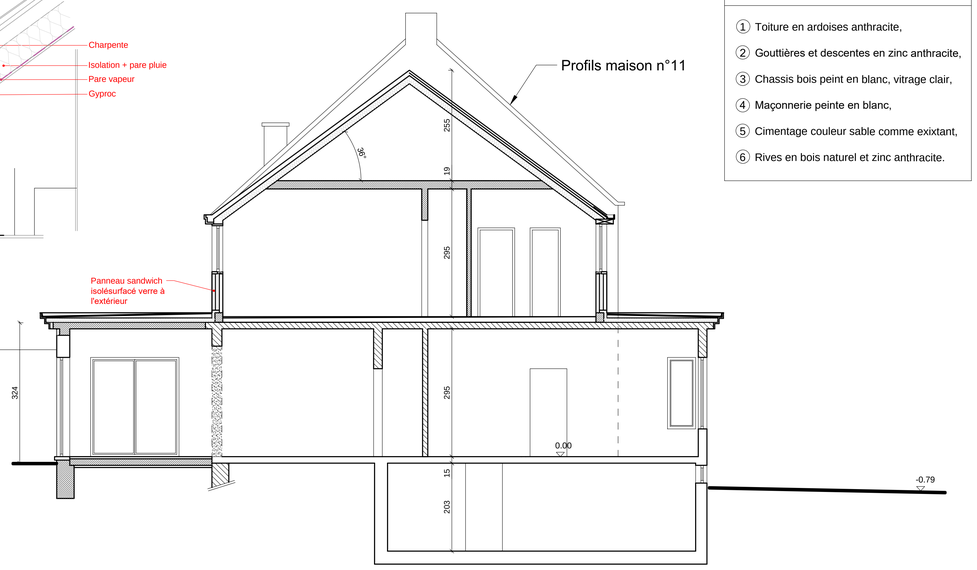

COUPE CD

1500

COUPE AB

LEGENDE MATERIAUX

1. Toiture en ardoises anthracite,
2. Gouttières et descentes en zinc anthracite,
3. Chassis bois peint en blanc, vitrage clair,
4. Maçonnerie peinte en blanc,
5. Cimentage couleur sable comme exixtant,
6. Rives en bois naturel et zinc anthracite.

COMMUNE DE VILLERS-LA-VILLE

Maître de l'Ouvrage

Monsieur ZWIJSEN Billy
Boulevard Neuf, 13
1495 Villers-la-Ville

DEMANDE DE PERMIS

Boulevard Neuf, 13
1495 Villers-la-Ville


CADASTRE Section B 201 v.

AA&K
L. BORBATH - JP. MALEVEZ
Architectes inscrits au tableau du Conseil
de l'Ordre des architectes de la Province de Brabant

167-Avenue A. J. Slegers. 1200 BRUXELLES
T: 02/762.93.17 - F: 02/762.94.66

ECHELLE	DATE	SURFACE
1/50	05/04/2019	
ind. A		plan 2/3

ETAT : projet
Coupes et facades

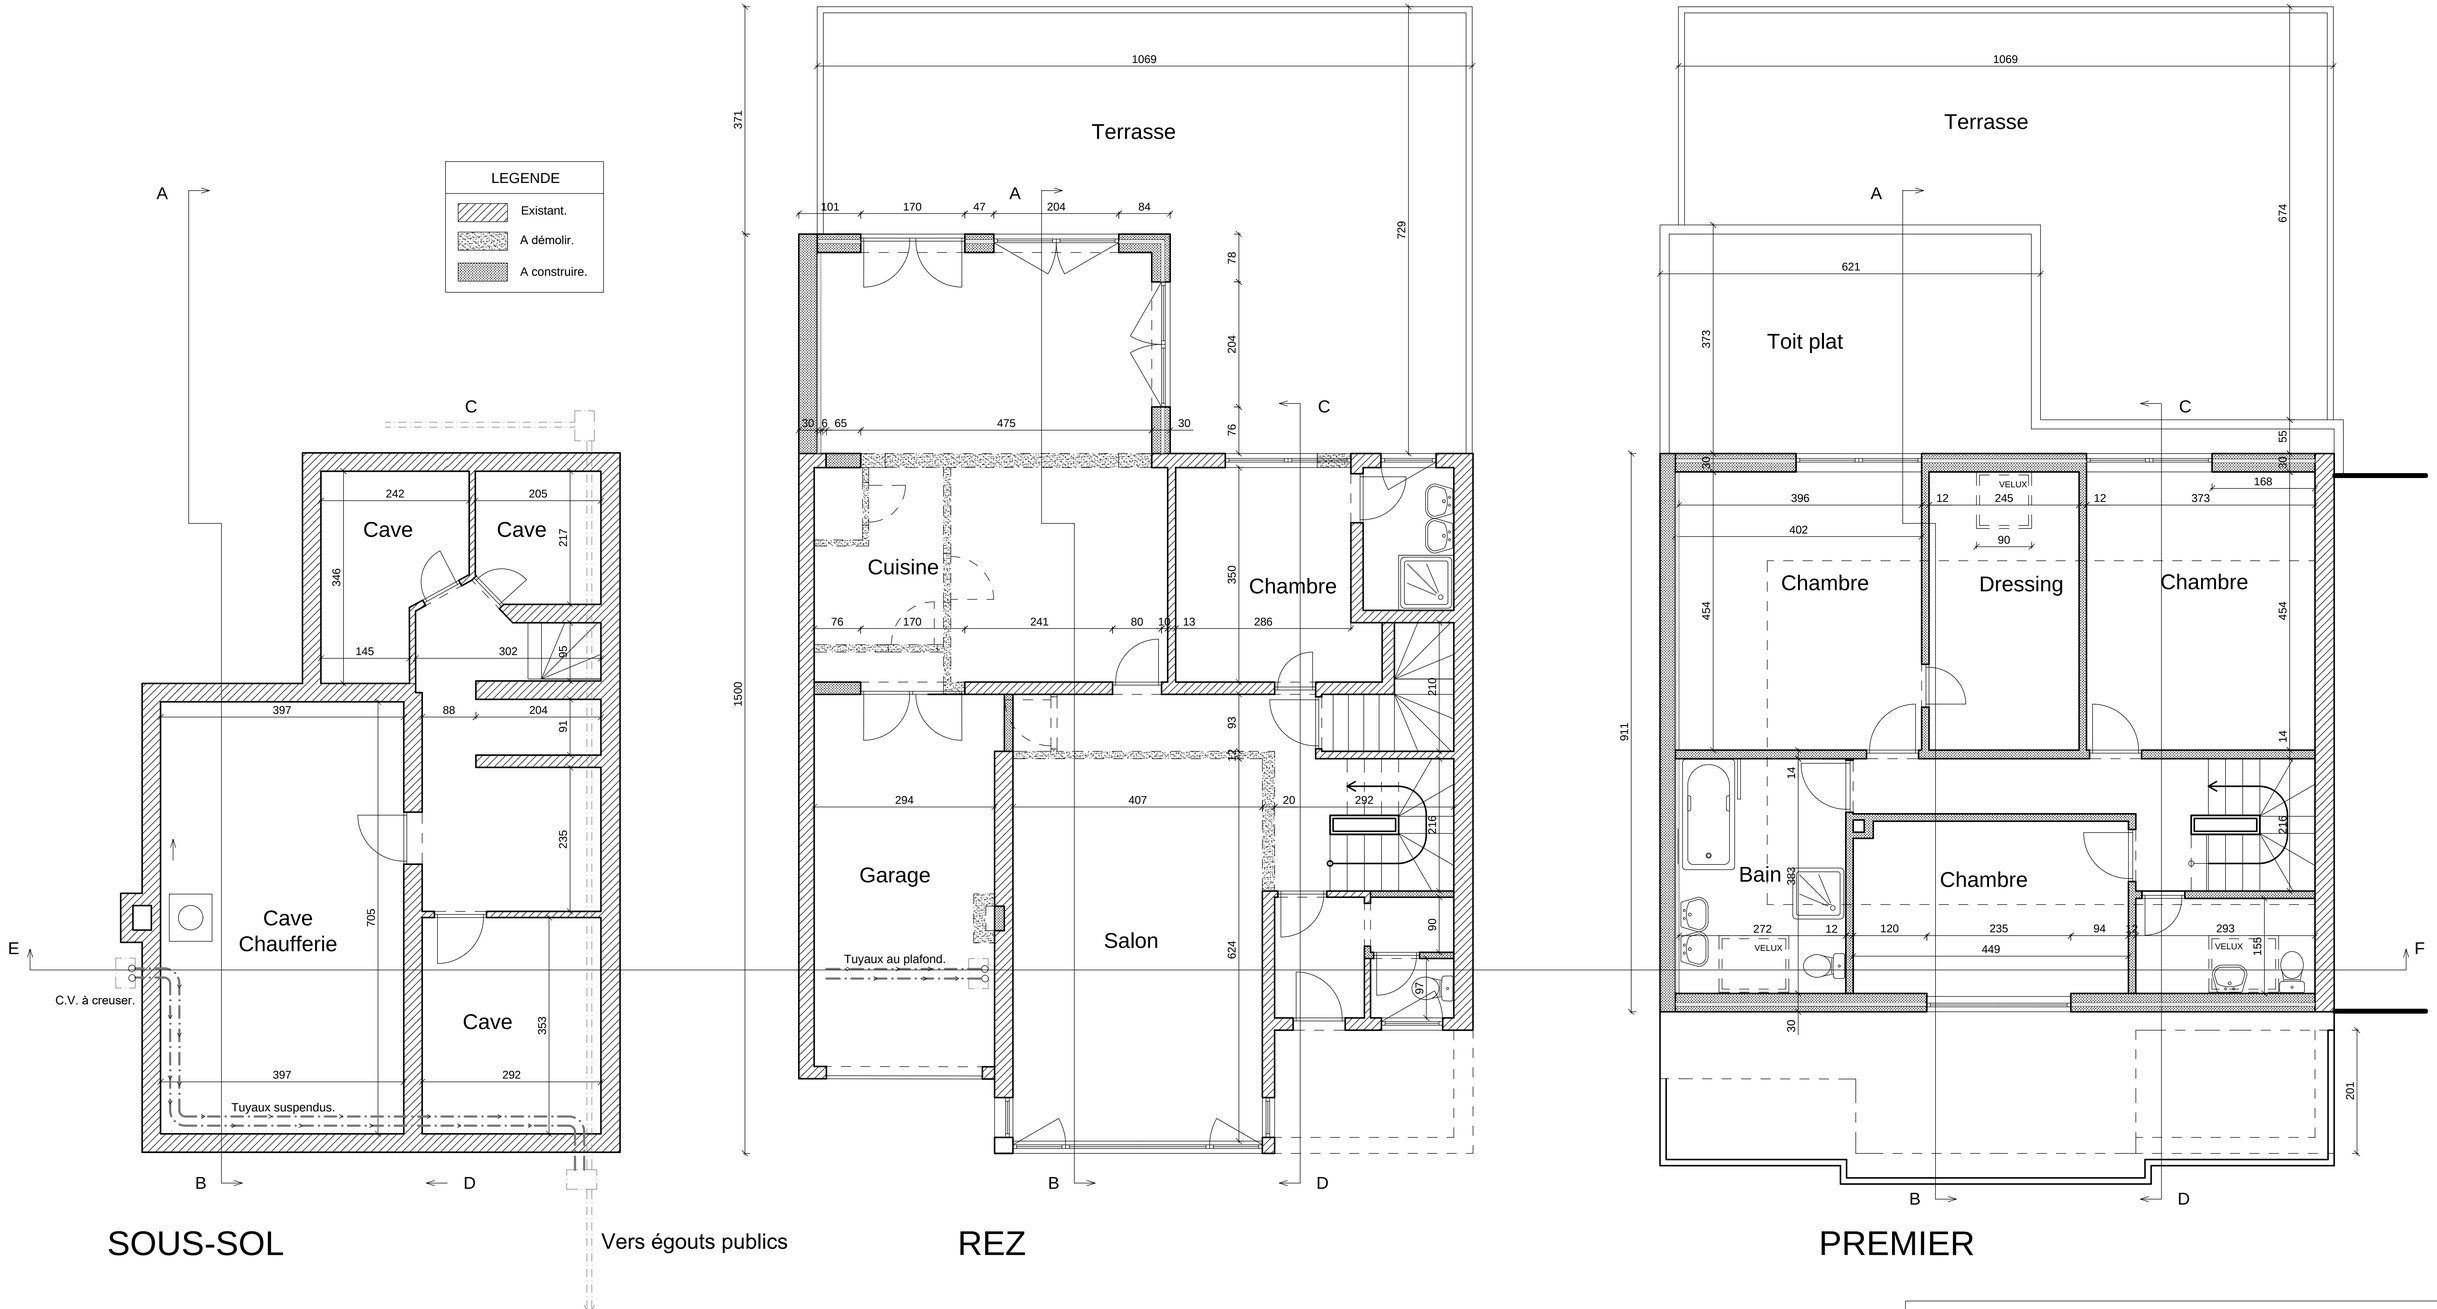

COMMUNE DE VILLERS-LA-VILLE

Maître de l'Ouvrage

Monsieur ZWIJSEN Billy
Boulevard Neuf, 13
1495 Villers-la-Ville

DEMANDE DE PERMIS

Boulevard Neuf, 13
1495 Villers-la-Ville

CADASTRE Section B 201 v.

AA&K
L. BORBATH - JP. MALEVEZ
Architectes inscrits au tableau du Conseil
de l'Ordre des architectes de la Province de Brabant

167-Avenue A. J. Slegers. 1200 BRUXELLES
T: 02/762.93.17 - F: 02/762.94.66

ECHELLE	DATE	SURFACE
1/50	05/04/2019	
ind. A		plan 3/3

ETAT : projet
Plans