Département des Yvelines

COMMUNE DE SARTROUVILLE

PLAN DE BORNAGE DE LA DIVISION

de la Propriété sise 46, Rue des Jolis Monts

Propriété des Consorts MOLLICA

Cadastrée d' Origine : Section AS n° 288

Contenance Cadastrale : 12a 56ca

Superficie mesurée : 1259 m²


Dossier : 42157-DEFINITIF
Echelle : 1/250
Date du relevé : 14/10/2022
Date d'édition : 06/09/2023

LEGENDE :

(1) Servitude de passage du réseau aérien Electricité grevant les Lots A et B au profit du Lot C.

22.08 Cotes issues du plan de division dressé en décembre 1976 par M. RAGAIN, Géomètre-expert à MAISONS-LAFFITTE.

7.52 Cote issue du plan de division dressé en février 2018 par le Cabinet GOUDARD, Géomètre-expert à HOUILLES.

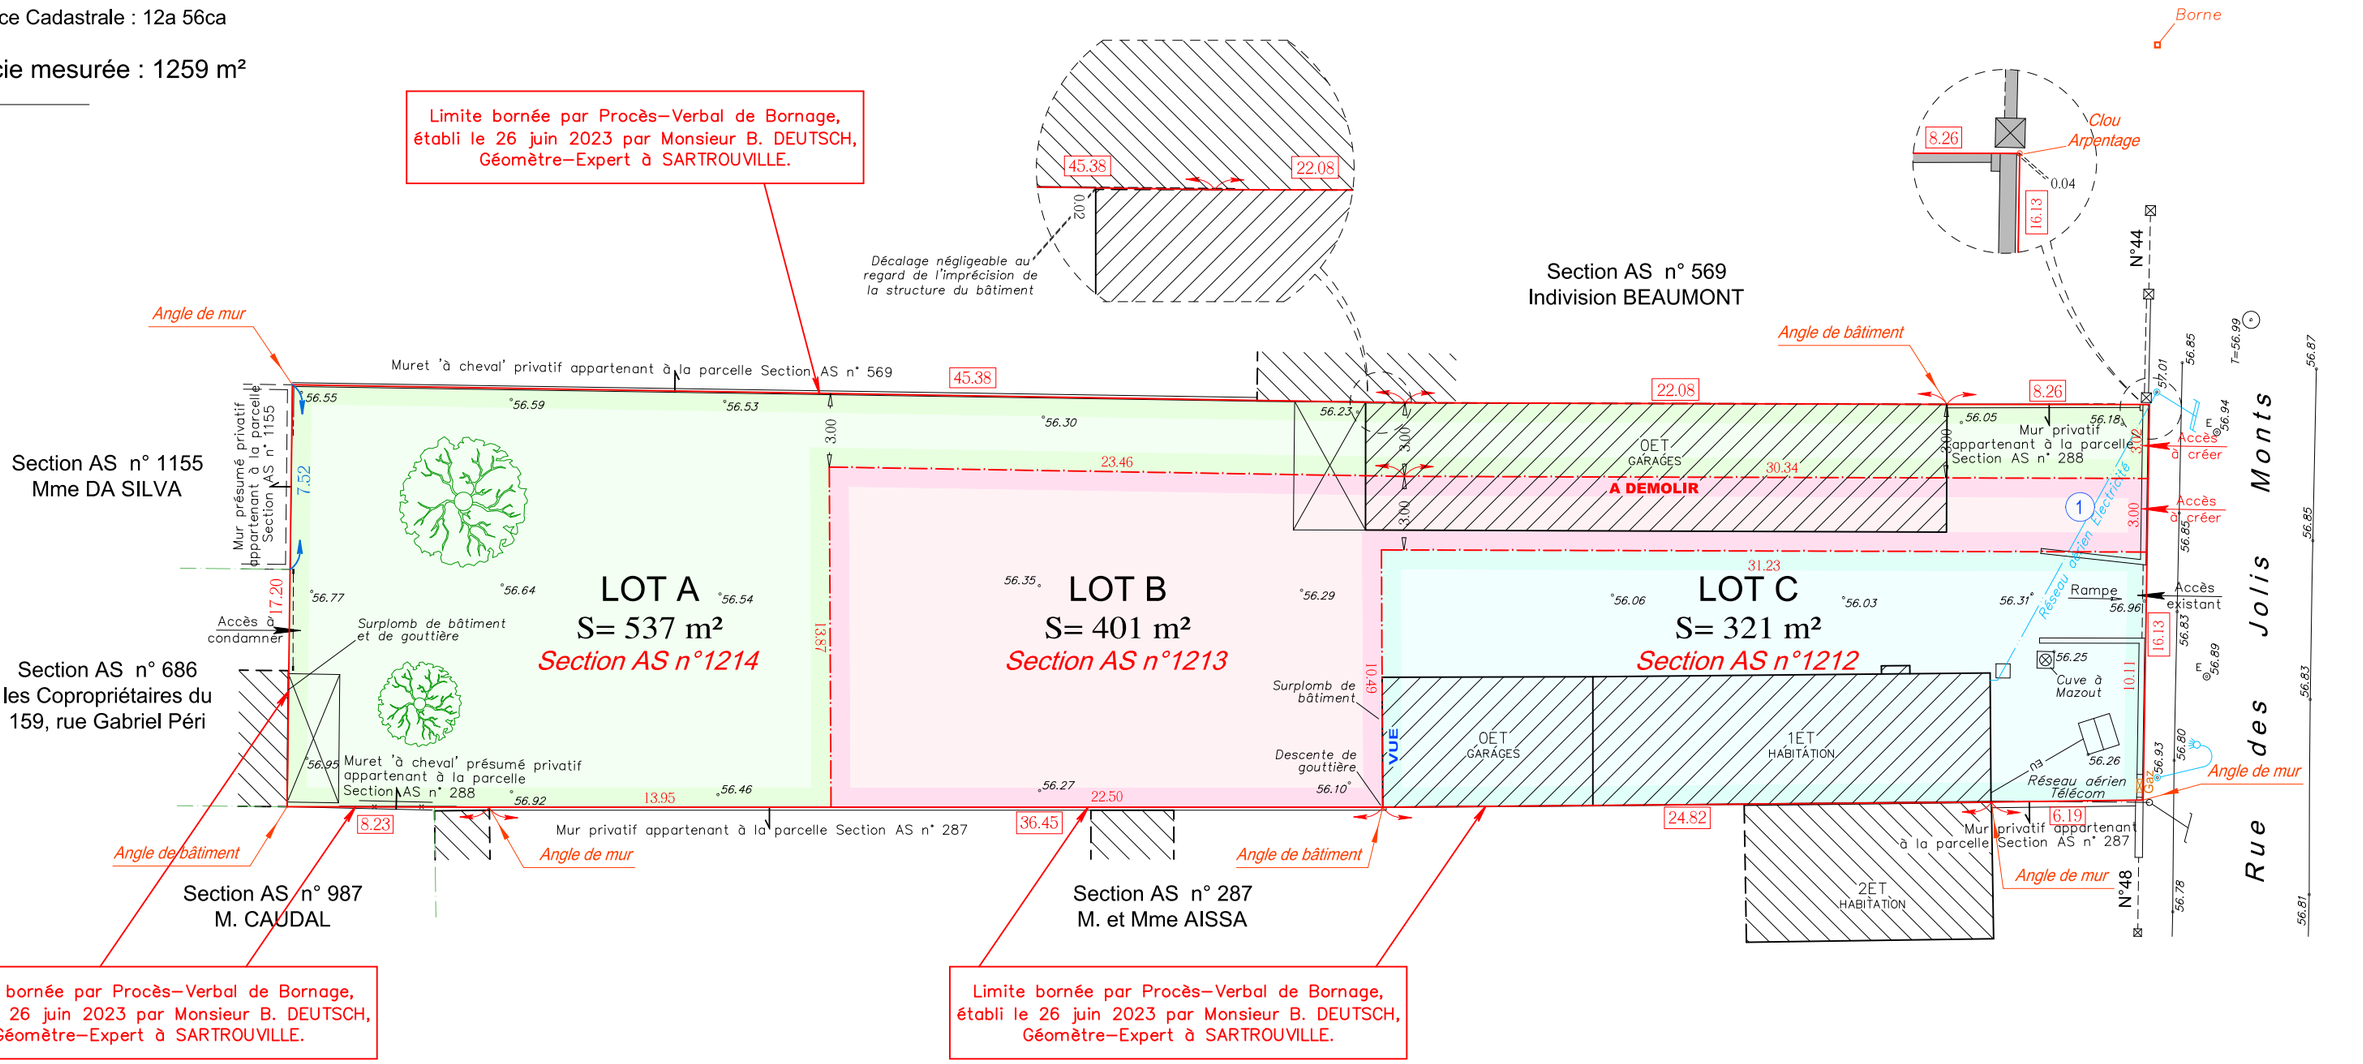

Cabinet DEUTSCH
Géomètre-Expert D.P.L.G

GÉOMÈTRE-EXPERT
CONSEILLER VALORISER GARANTIR

BUREAU PRINCIPAL	BUREAU SECONDAIRE
6 Rue des Gauchères	69 Av de la République
95000 CERGY	78500 SARTROUVILLE
☎ : 01 30 30 41 03	☎ : 01 61 30 93 97
🖹 : 01 30 32 98 13	
✉ : brier.deutsch@orange.fr	

NOTA :

Plan dressé d'après les limites apparentes et accessibles de la possession et suivant le plan de division dressé en décembre 1976 par M. RAGAIN, Géomètre-expert à MAISONS-LAFFITTE et le plan de division dressé en février 2018 par le Cabinet GOUDARD, Géomètres-experts à HOUILLES.
Les cotes et les superficies ne seront définitives qu'après une délimitation contradictoire avec les voisins.
Système d'Altitudes IGN 1969 (altitudes normales). Les coordonnées sont rattachées au système RGF93 CC49.

Repère Echelle : 2 cm / 5 m