TECHNISCH BUREAU VERBRUGGHEN O. Ref.:
VZW Controleorganisme erkend door het ministerie U. Ref.: VERSLAG NR.:154/071018/17

BTV

ZETEL ANTWERPEN
Van Der Sweepstraat 3 bus 44
2000 Antwerpen
Tel. (02)230.81.82
Fax (02)230.80.08

ZETEL BRUSSEL
Clovislaan 15
1000 Brussel
Tel. (02)230.81.82
Fax (02)230.80.08

VLAAMS BRABANT 18
Slabbaertstraat, Lubbe
3210
Tel. 016 63 47 45

PROCES VERBAAL OVER HET ONDERZOEK VAN EEN ELEKTRISCHE LAAGSPANNINGSINSTALLATIE

ADRES INSTALLATIE : Fr.Guillaumestraat 64/13, 1140 Evere

EIGENAAR :Driftig

Adres :

OPDRACHTGEVER : Relek bvba

Adres : Wyper 67 , 3202 Rillaar

BTW of IK :

STROOMLEVERANCIER :

Ref. : Teller nr.

Index :

Datum van het onderzoek :18oktober2007 Aard van het onderzoek : **gelijkvormigheidsonderzoek (AREI art. 270)** ((AREI art. 271) (AREI art. 276) (ARAB art. 262) (Voorschri. Stroomlev.)
Aard installatie : **Nieuwe** - Uitbreiding - Wijziging - Voorlopig - Verzwaring Type der lokalen : Ls App.
Begin Werken : Fundering voor-na 01/10/81 - Elektrische installatie voor-na 01/10/81 - 01/01/83 AREI art.
Aansluiting : Spanning 230 V Bescherming van de aansluiting 40 A
Voedingskabel hoofdbord : 4 x 10 mm² Alg. schakelaar : type : Gi2p
Type van de aardelectrode : lus - baren - pennen - horizontale geleider Schema : TT
Aantal borden : 1 ; Aantal eindstroombanen : 9 : RA : 1 Ohm ; RI tot >10 Mohm

BESCHRIJVING : Keuring betreft Appartement 4° verdiep
Schema in bijlage.

Vastgestelde inbreuken :Geen

Nota : De badkamer , de c.v. , het gas , de sanitaire installatie , de keuken en de verlichting zijn nog niet volledig geplaatst en aangesloten.
Er zijn geen huishoudstoestellen aanwezig.

PLICHTEN VAN DE EIGENAARS, BEHEERDERS OF HUURDERS : Zie bijlage


BESLUIT

1. **De installatie is conform.**
   De installatie dient opnieuw gecontroleerd uiterlijk op 18/10/2032 (art. 271 AREI) alsook voor de ingebruikname van elke belangrijke wijziging of beduidende uitbreiding, uitgevoerd voor deze datum
2. De installatie is niet conform
3. De installatie mag in dienst blijven indien zonder vertraging wordt voldaan aan de vastgestelde inbreuken en de gepaste maatregelen getroffen worden opdat de installatie geen gevaar vormt voor personen of goederen. De installatie is niet conform.
   De installatie dient opnieuw gecontroleerd te worden uiterlijk op

DE AGENT-ONDERZOEKER : 154 Leys B.

De Directeur,

Eendraadschema

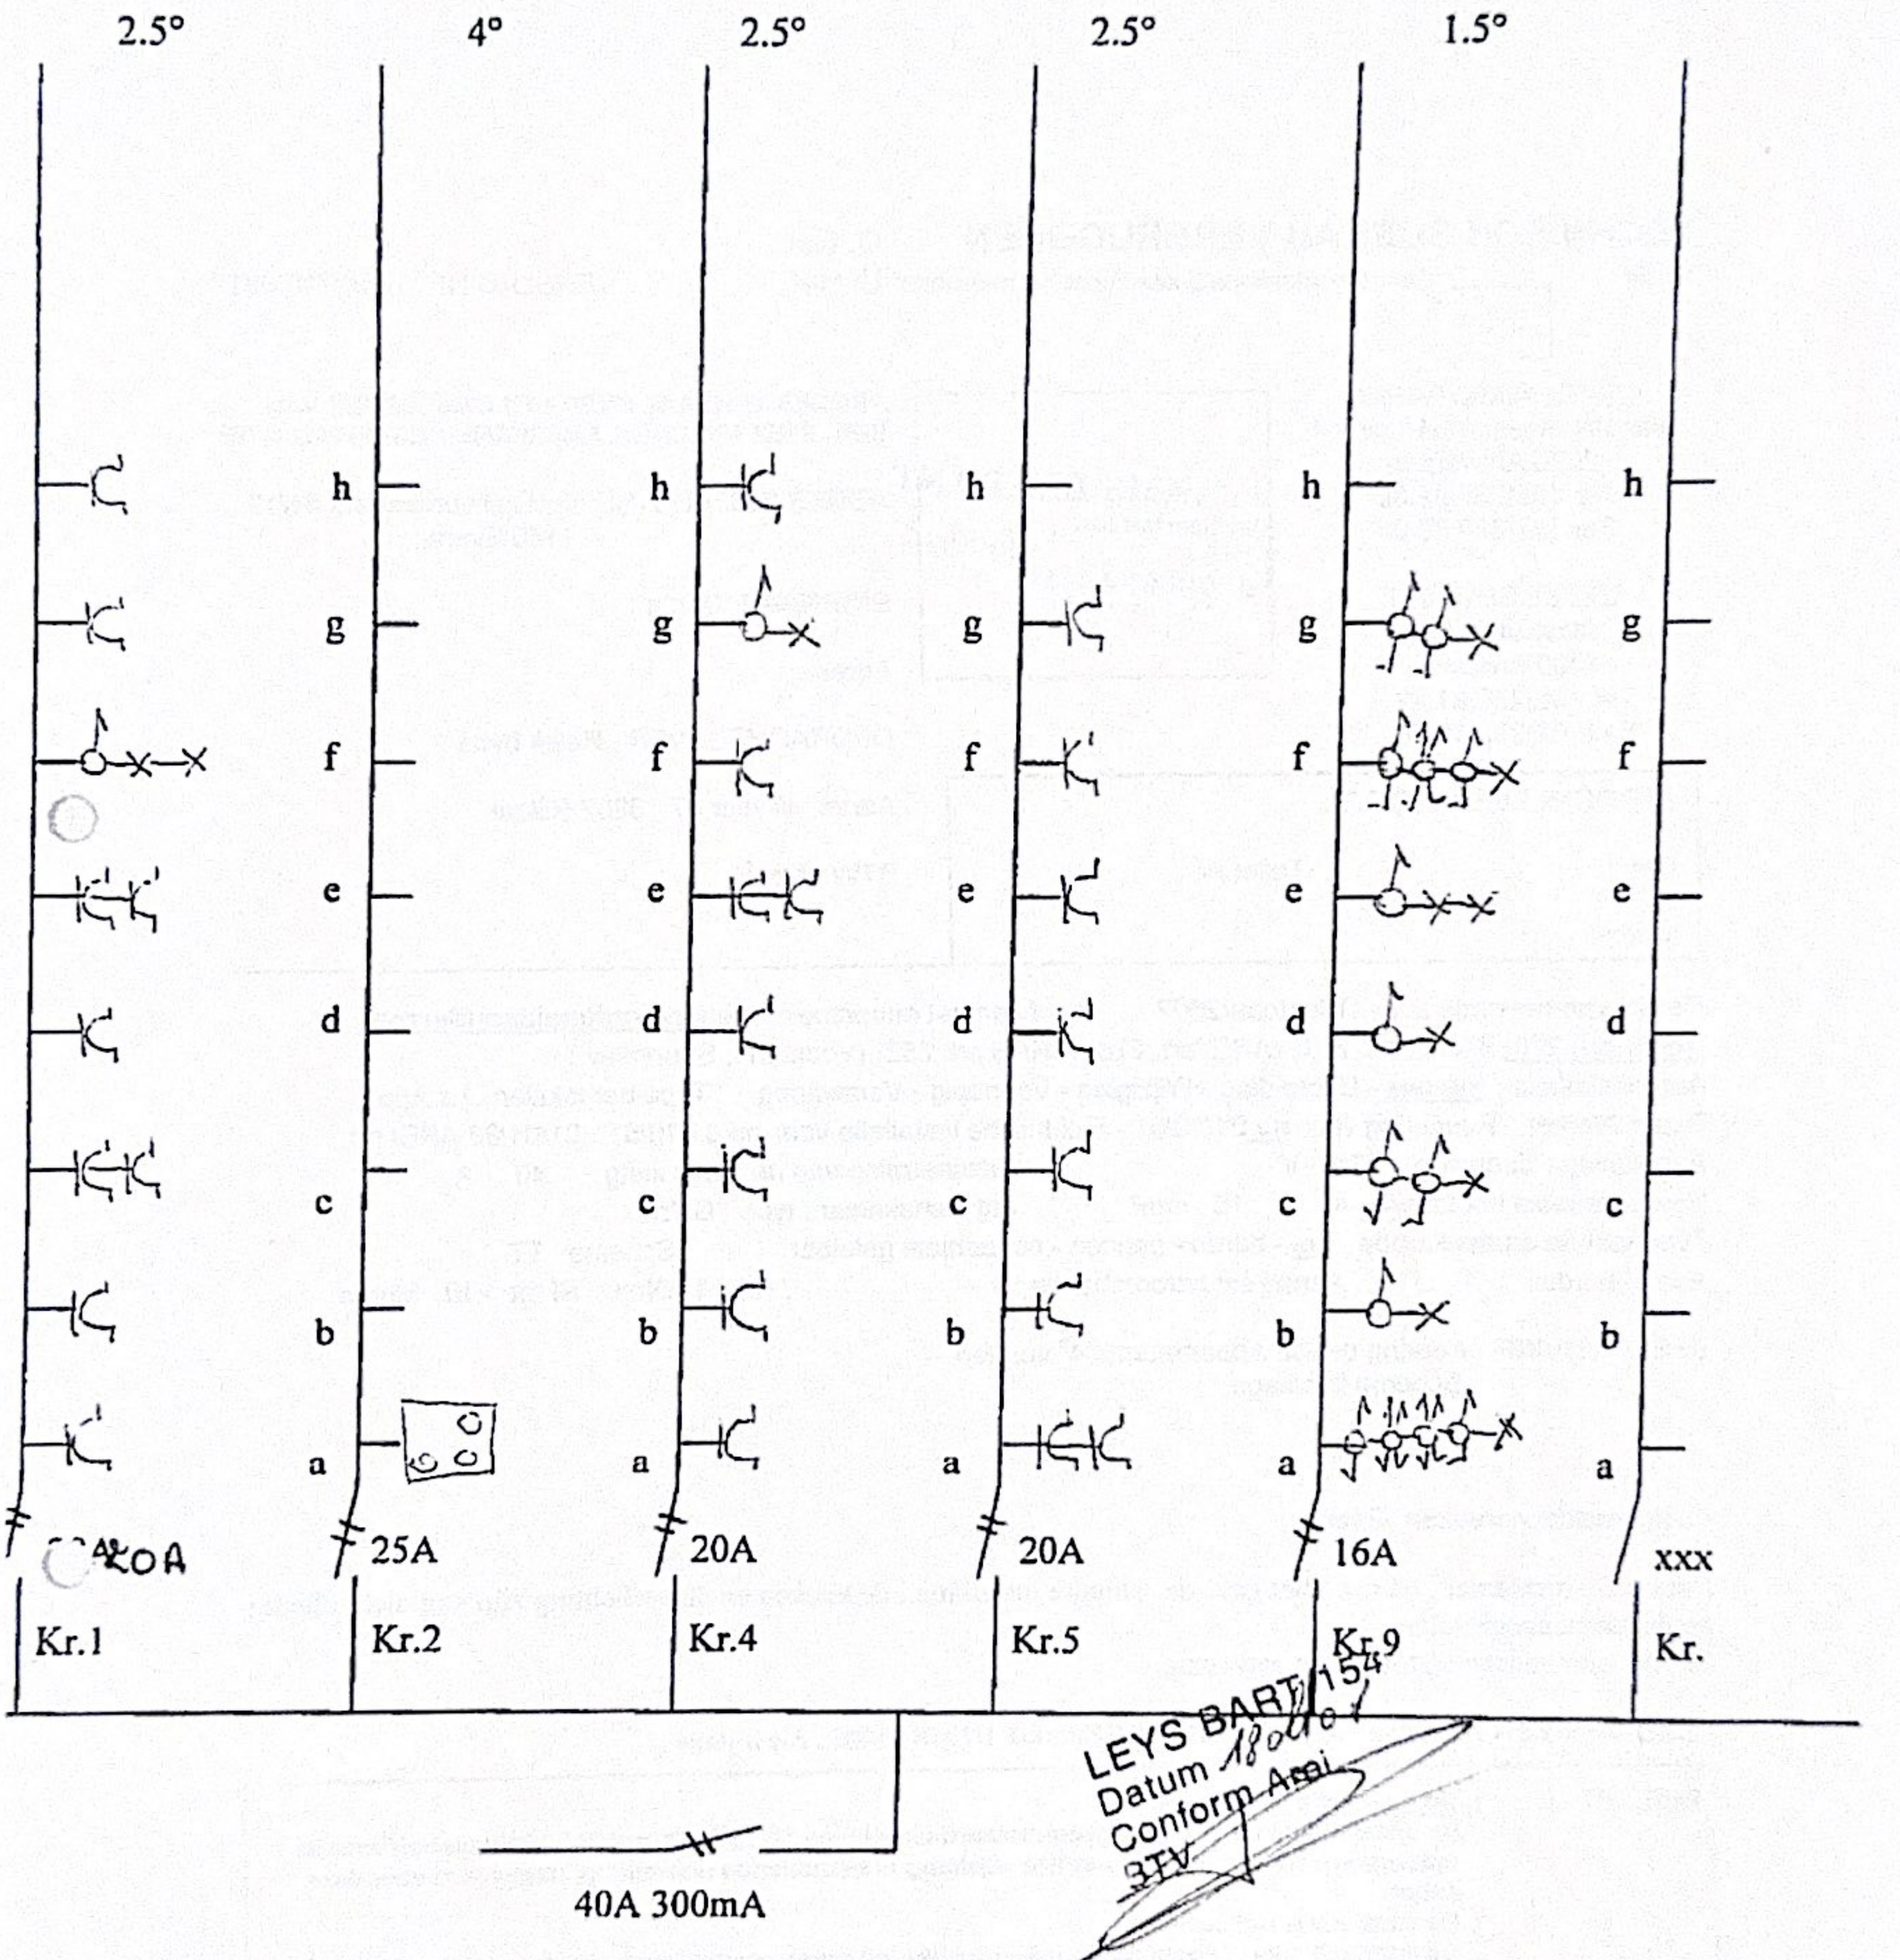

Driftig

Fr.Guillaumestr.64/13

1140 Evere


Relek bvba

Wijper 67

3202 Rillaar

0475/617418

Eendraadschema

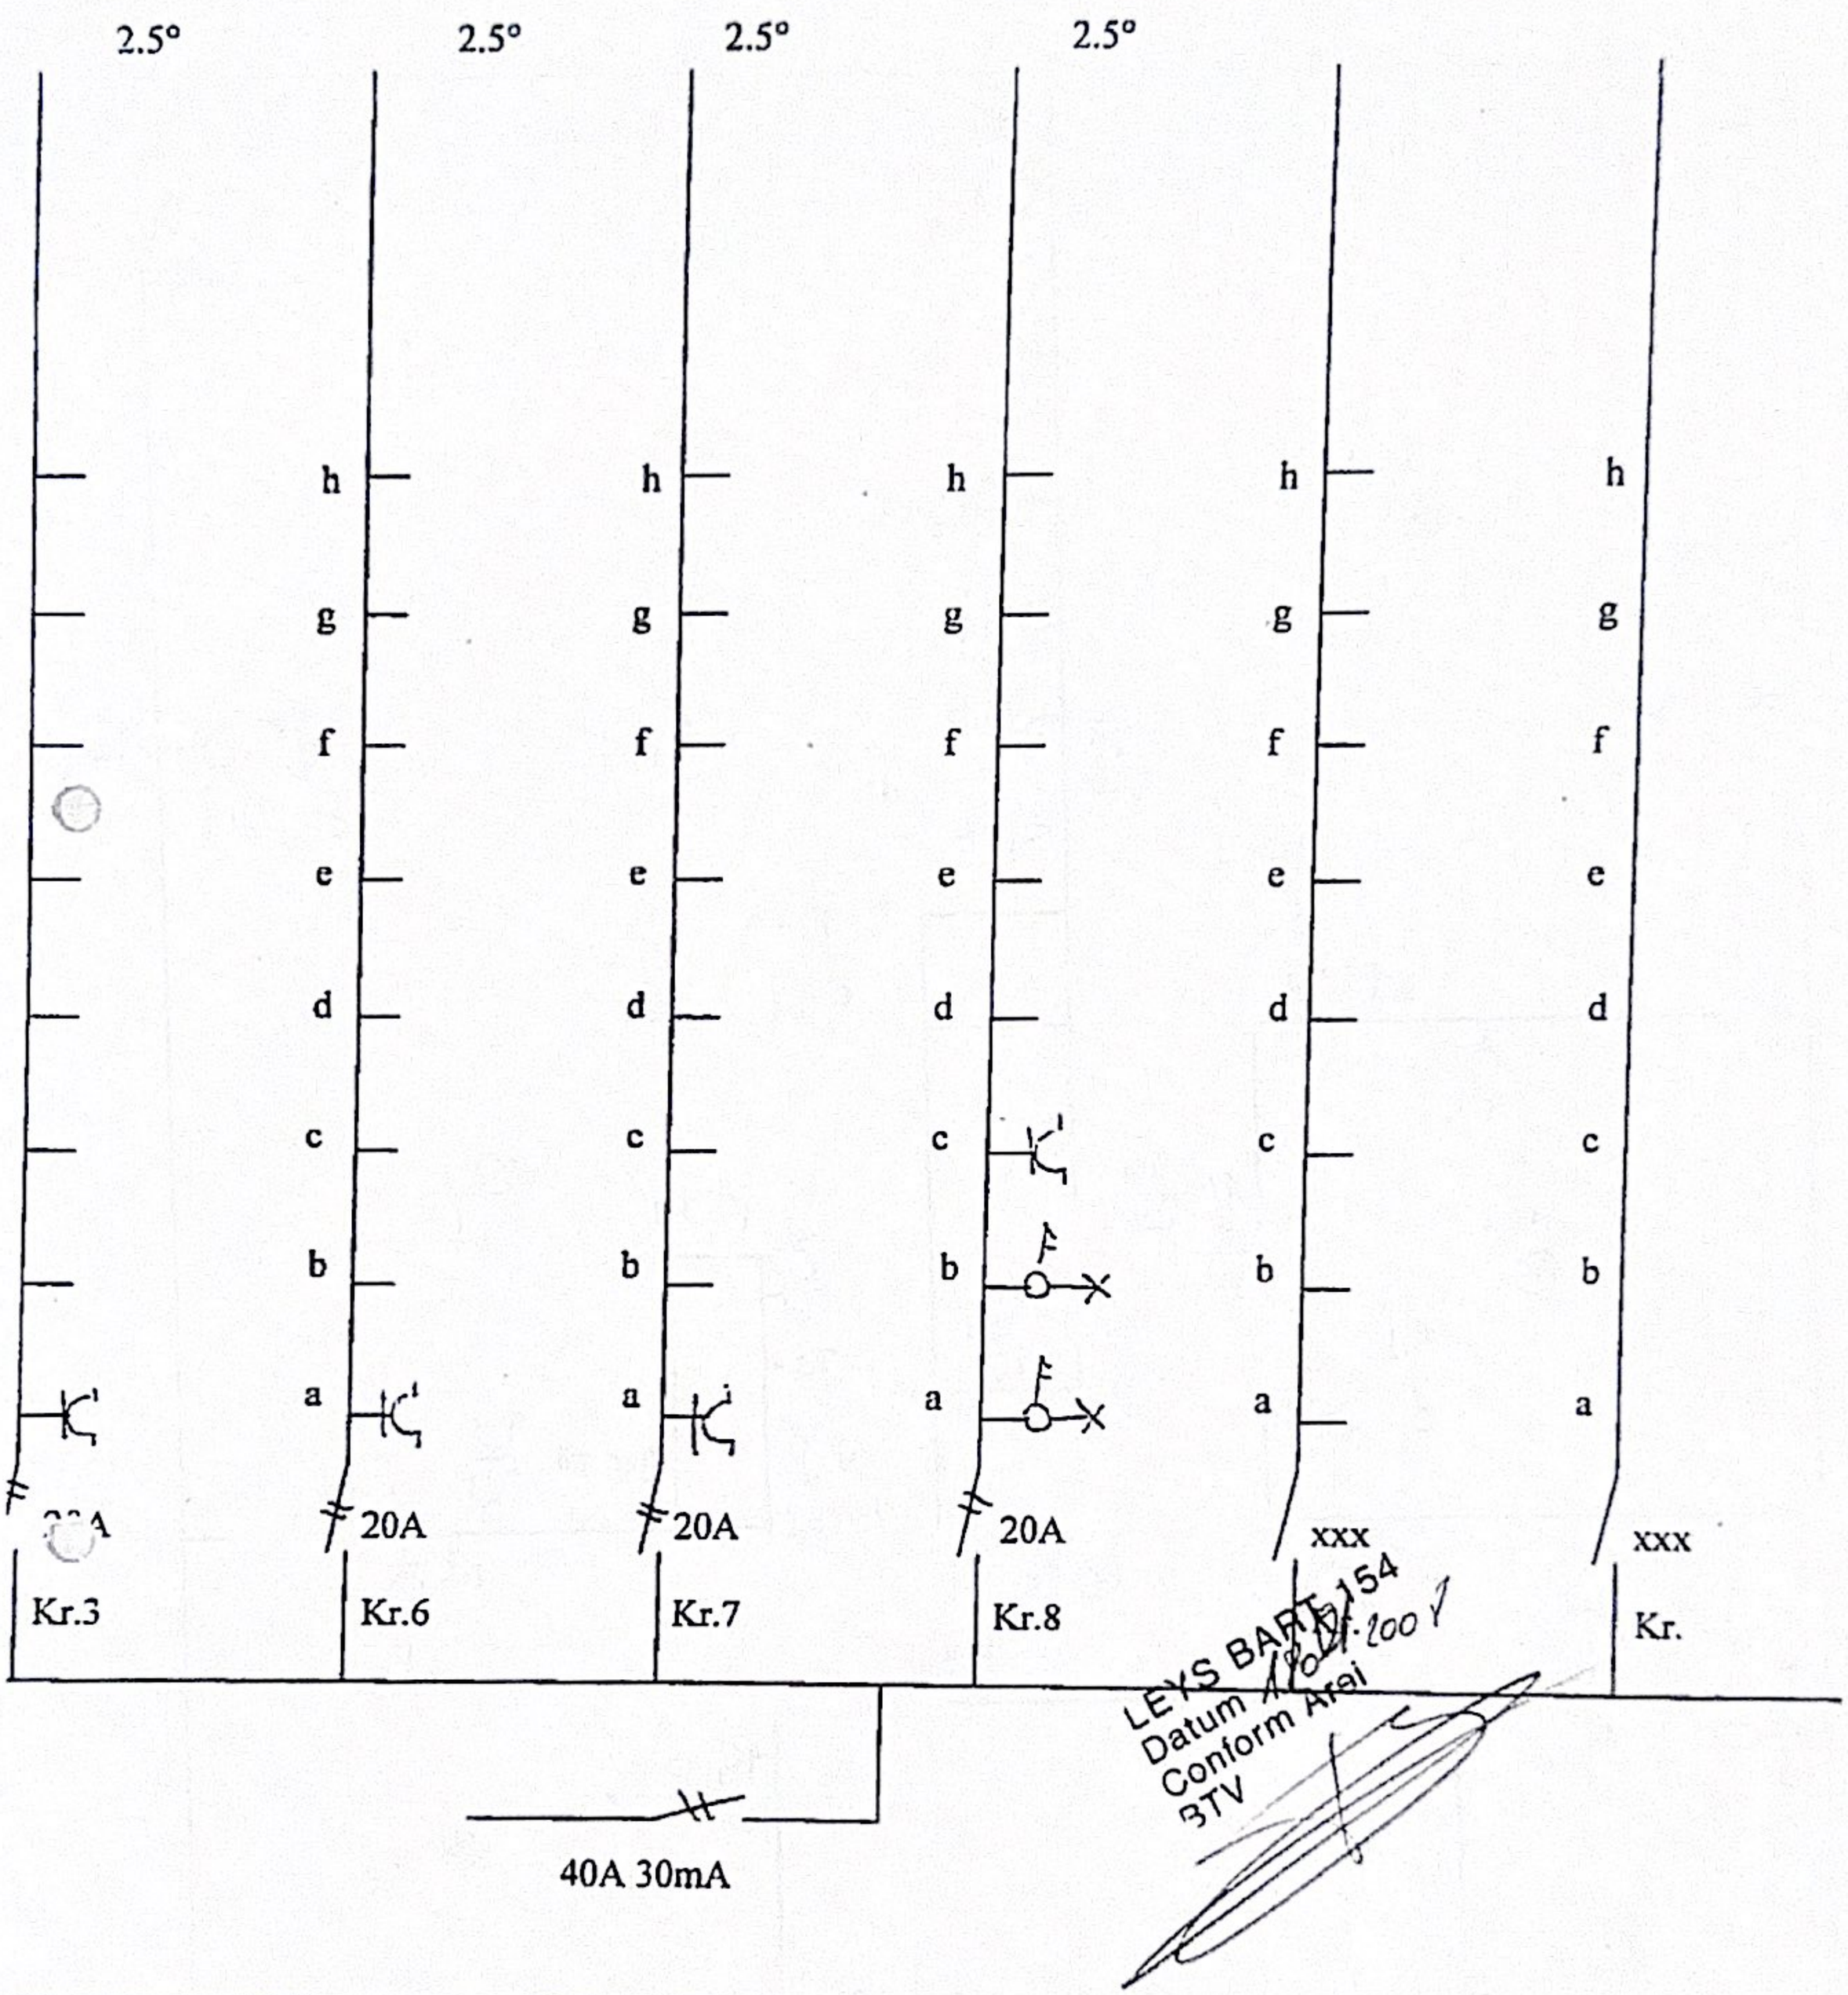

Driftig **Fr.Guillaumestr.64/13** **1140 Evere**	**Relek bvba** **Wijper 67** **3202 Rillaar** **0475/617418**

Driftig
64/13

