Commune de Fernelmont / 5ème Division / Noville-les-Bois / Section A

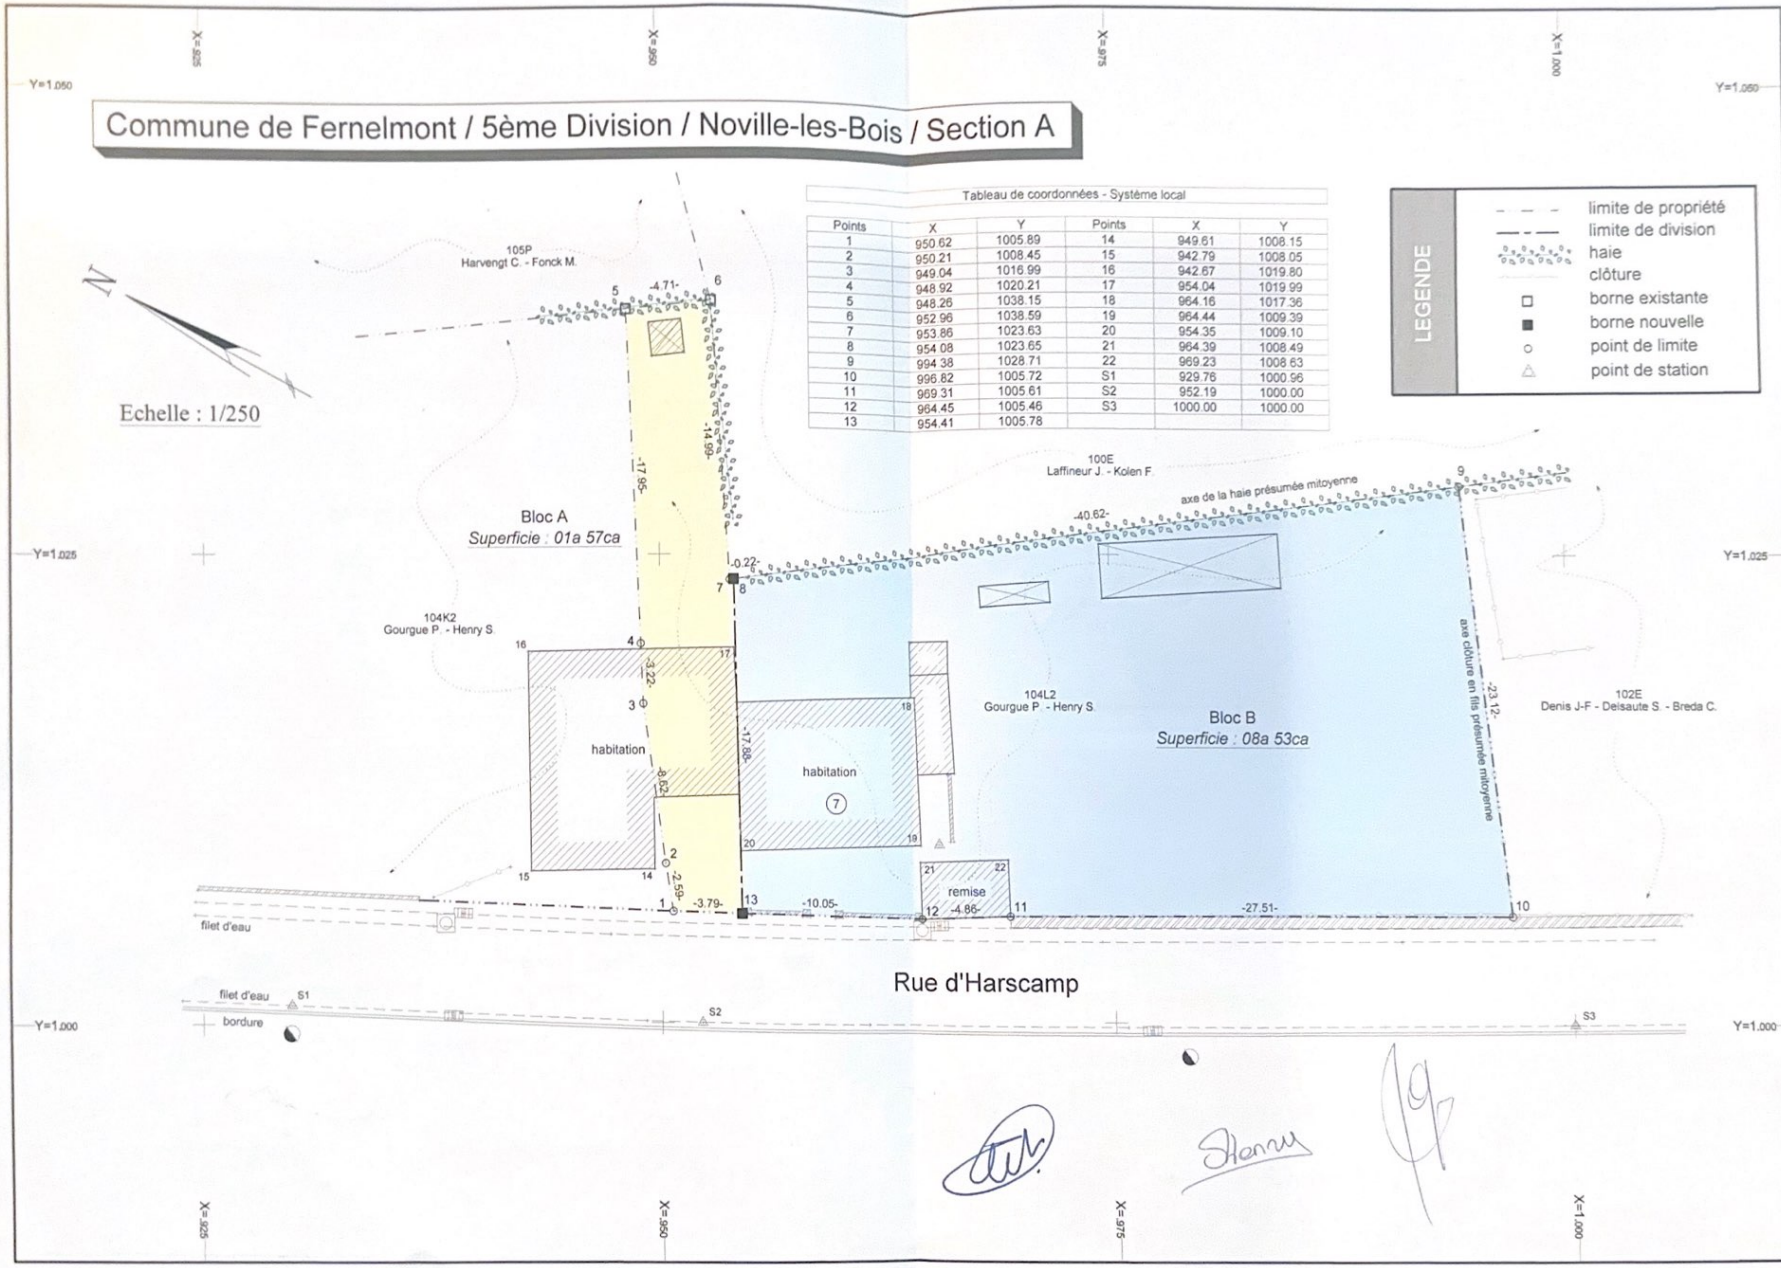

Tableau de coordonnées - Système local

Points	X	Y	Points	X	Y
1	950.62	1005.89	14	949.61	1008.15
2	950.21	1008.45	15	942.79	1008.05
3	949.04	1016.99	16	942.67	1019.80
4	948.92	1020.21	17	954.04	1019.99
5	948.26	1038.15	18	964.16	1017.36
6	952.96	1038.59	19	964.44	1009.39
7	953.86	1023.63	20	954.35	1009.10
8	954.08	1023.65	21	964.39	1008.49
9	994.38	1028.71	22	969.23	1008.63
10	996.82	1005.72	S1	929.76	1000.96
11	969.31	1005.61	S2	952.19	1000.00
12	964.45	1005.46	S3	1000.00	1000.00
13	954.41	1005.78			

LEGENDE

- limite de propriété
- limite de division
- haie
- clôture
- borne existante
- borne nouvelle
- point de limite
- point de station