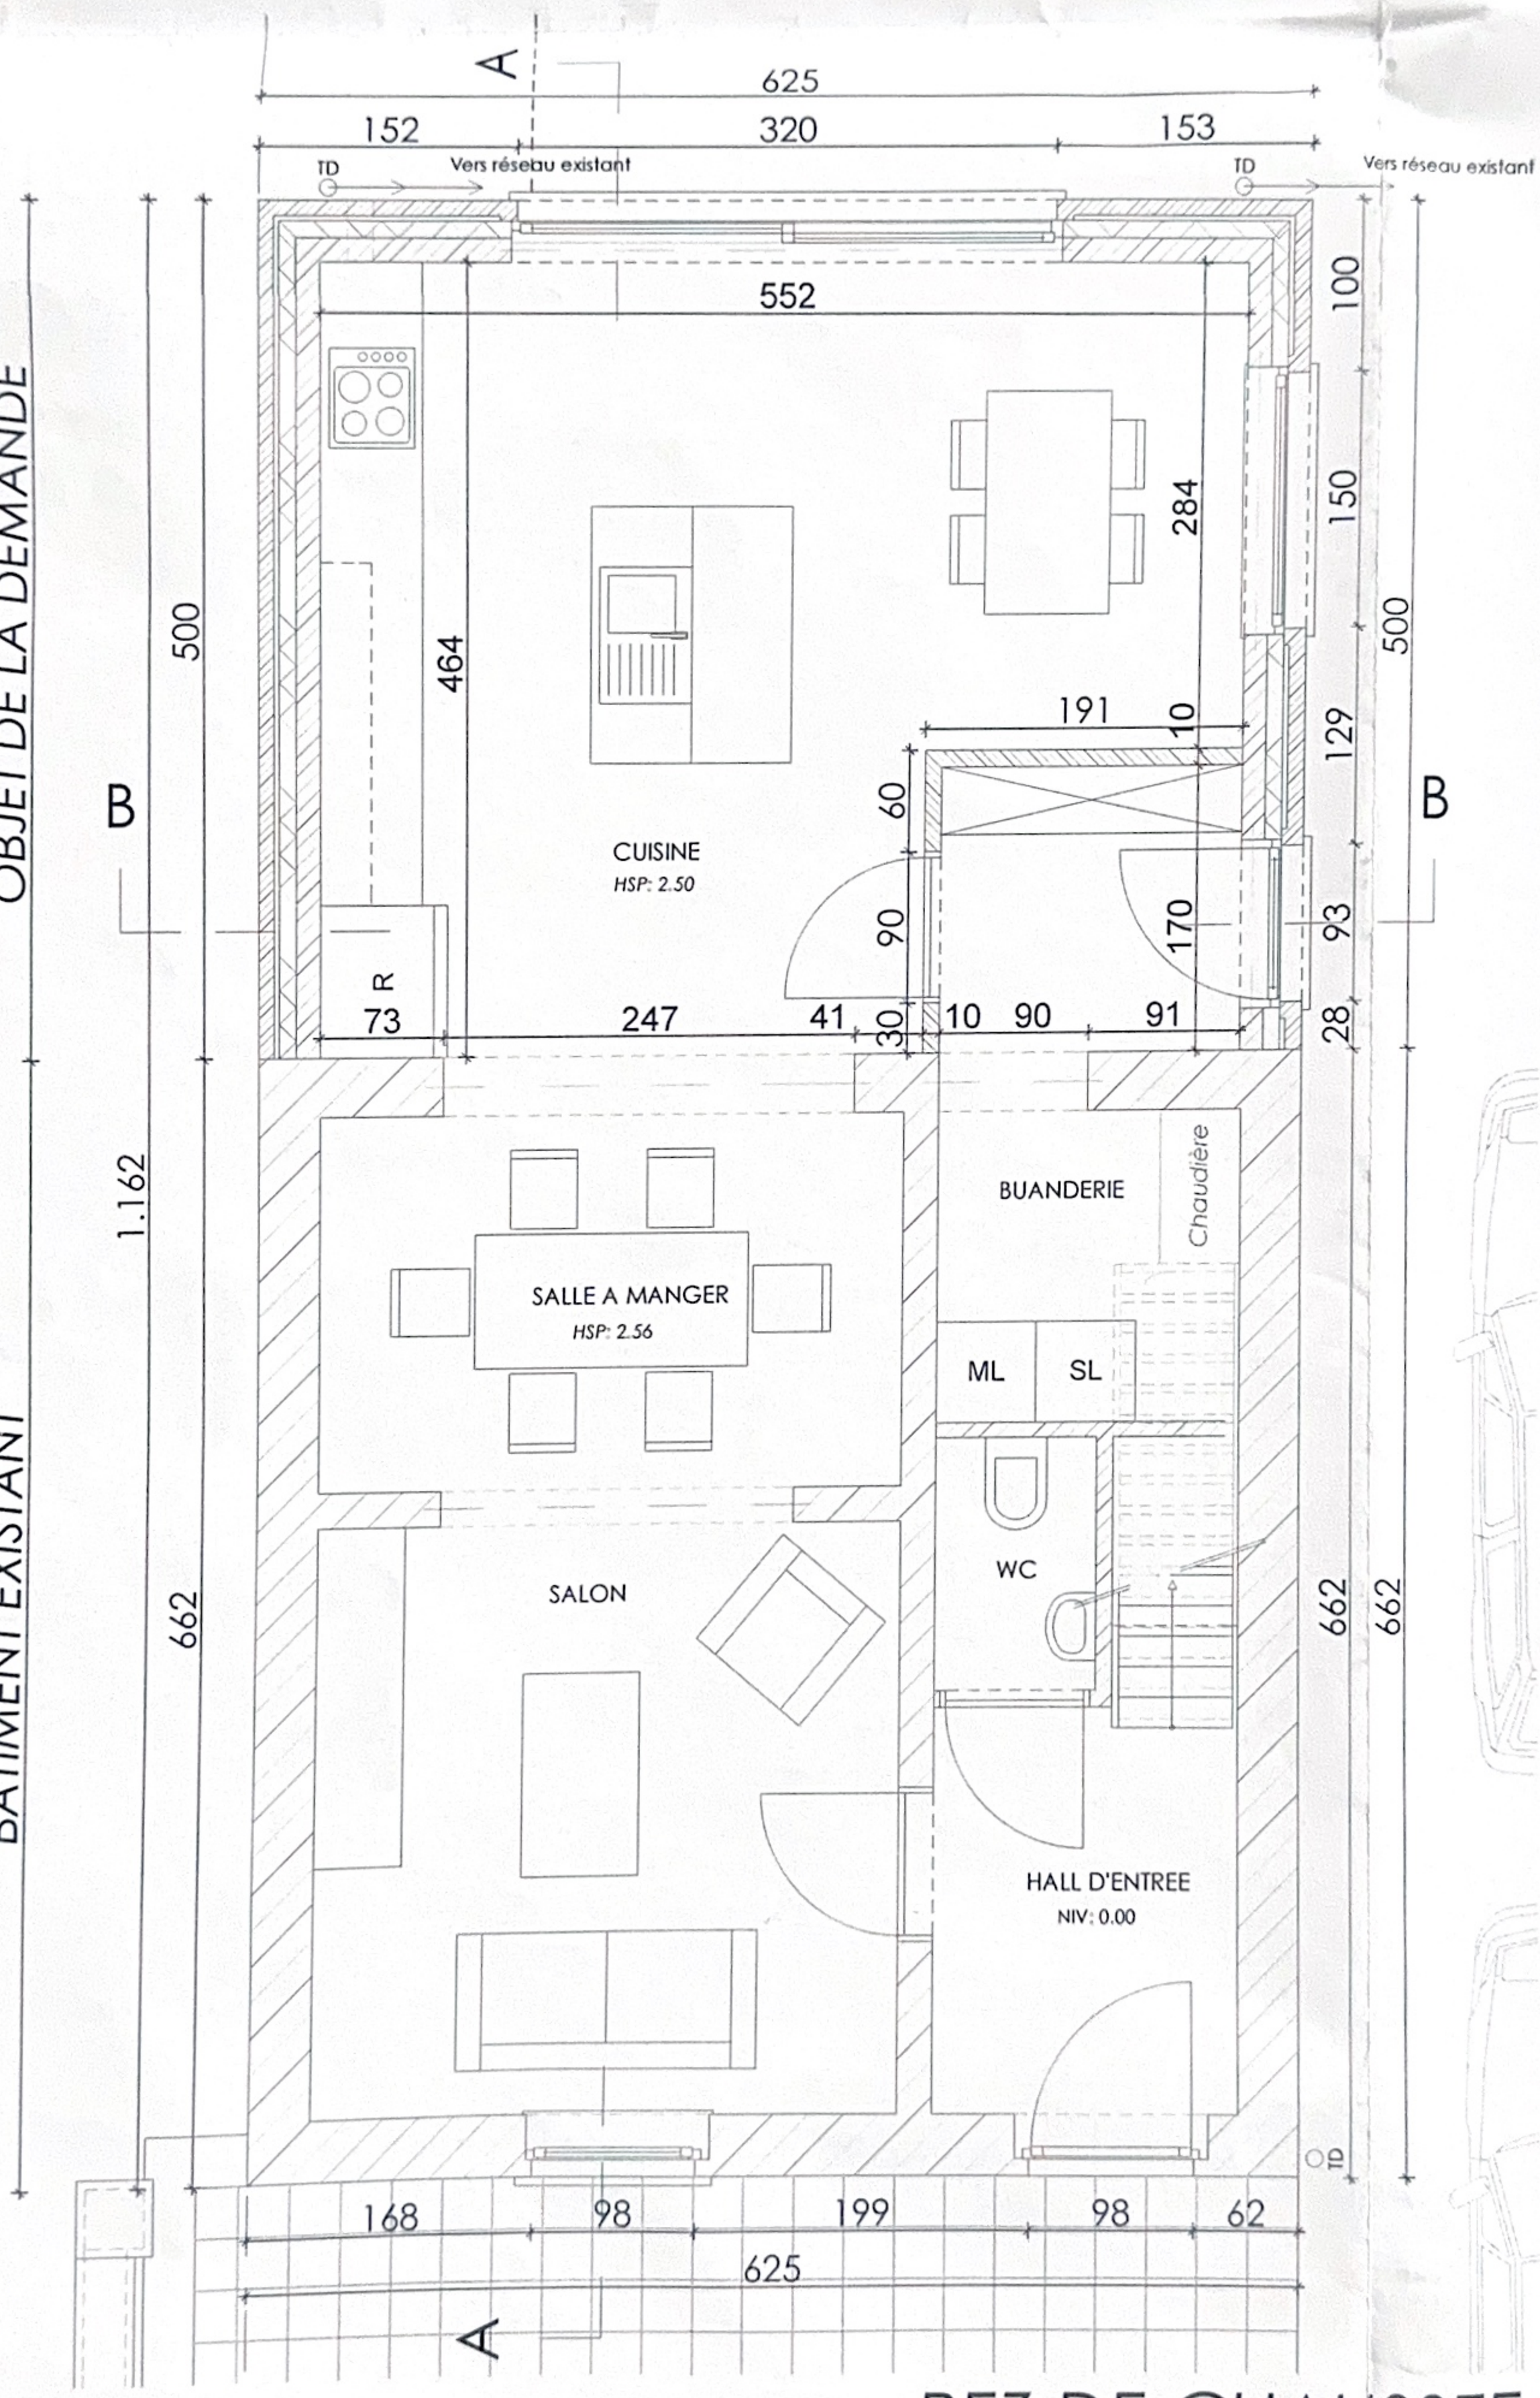

REZ-DE-CHAUSSEE

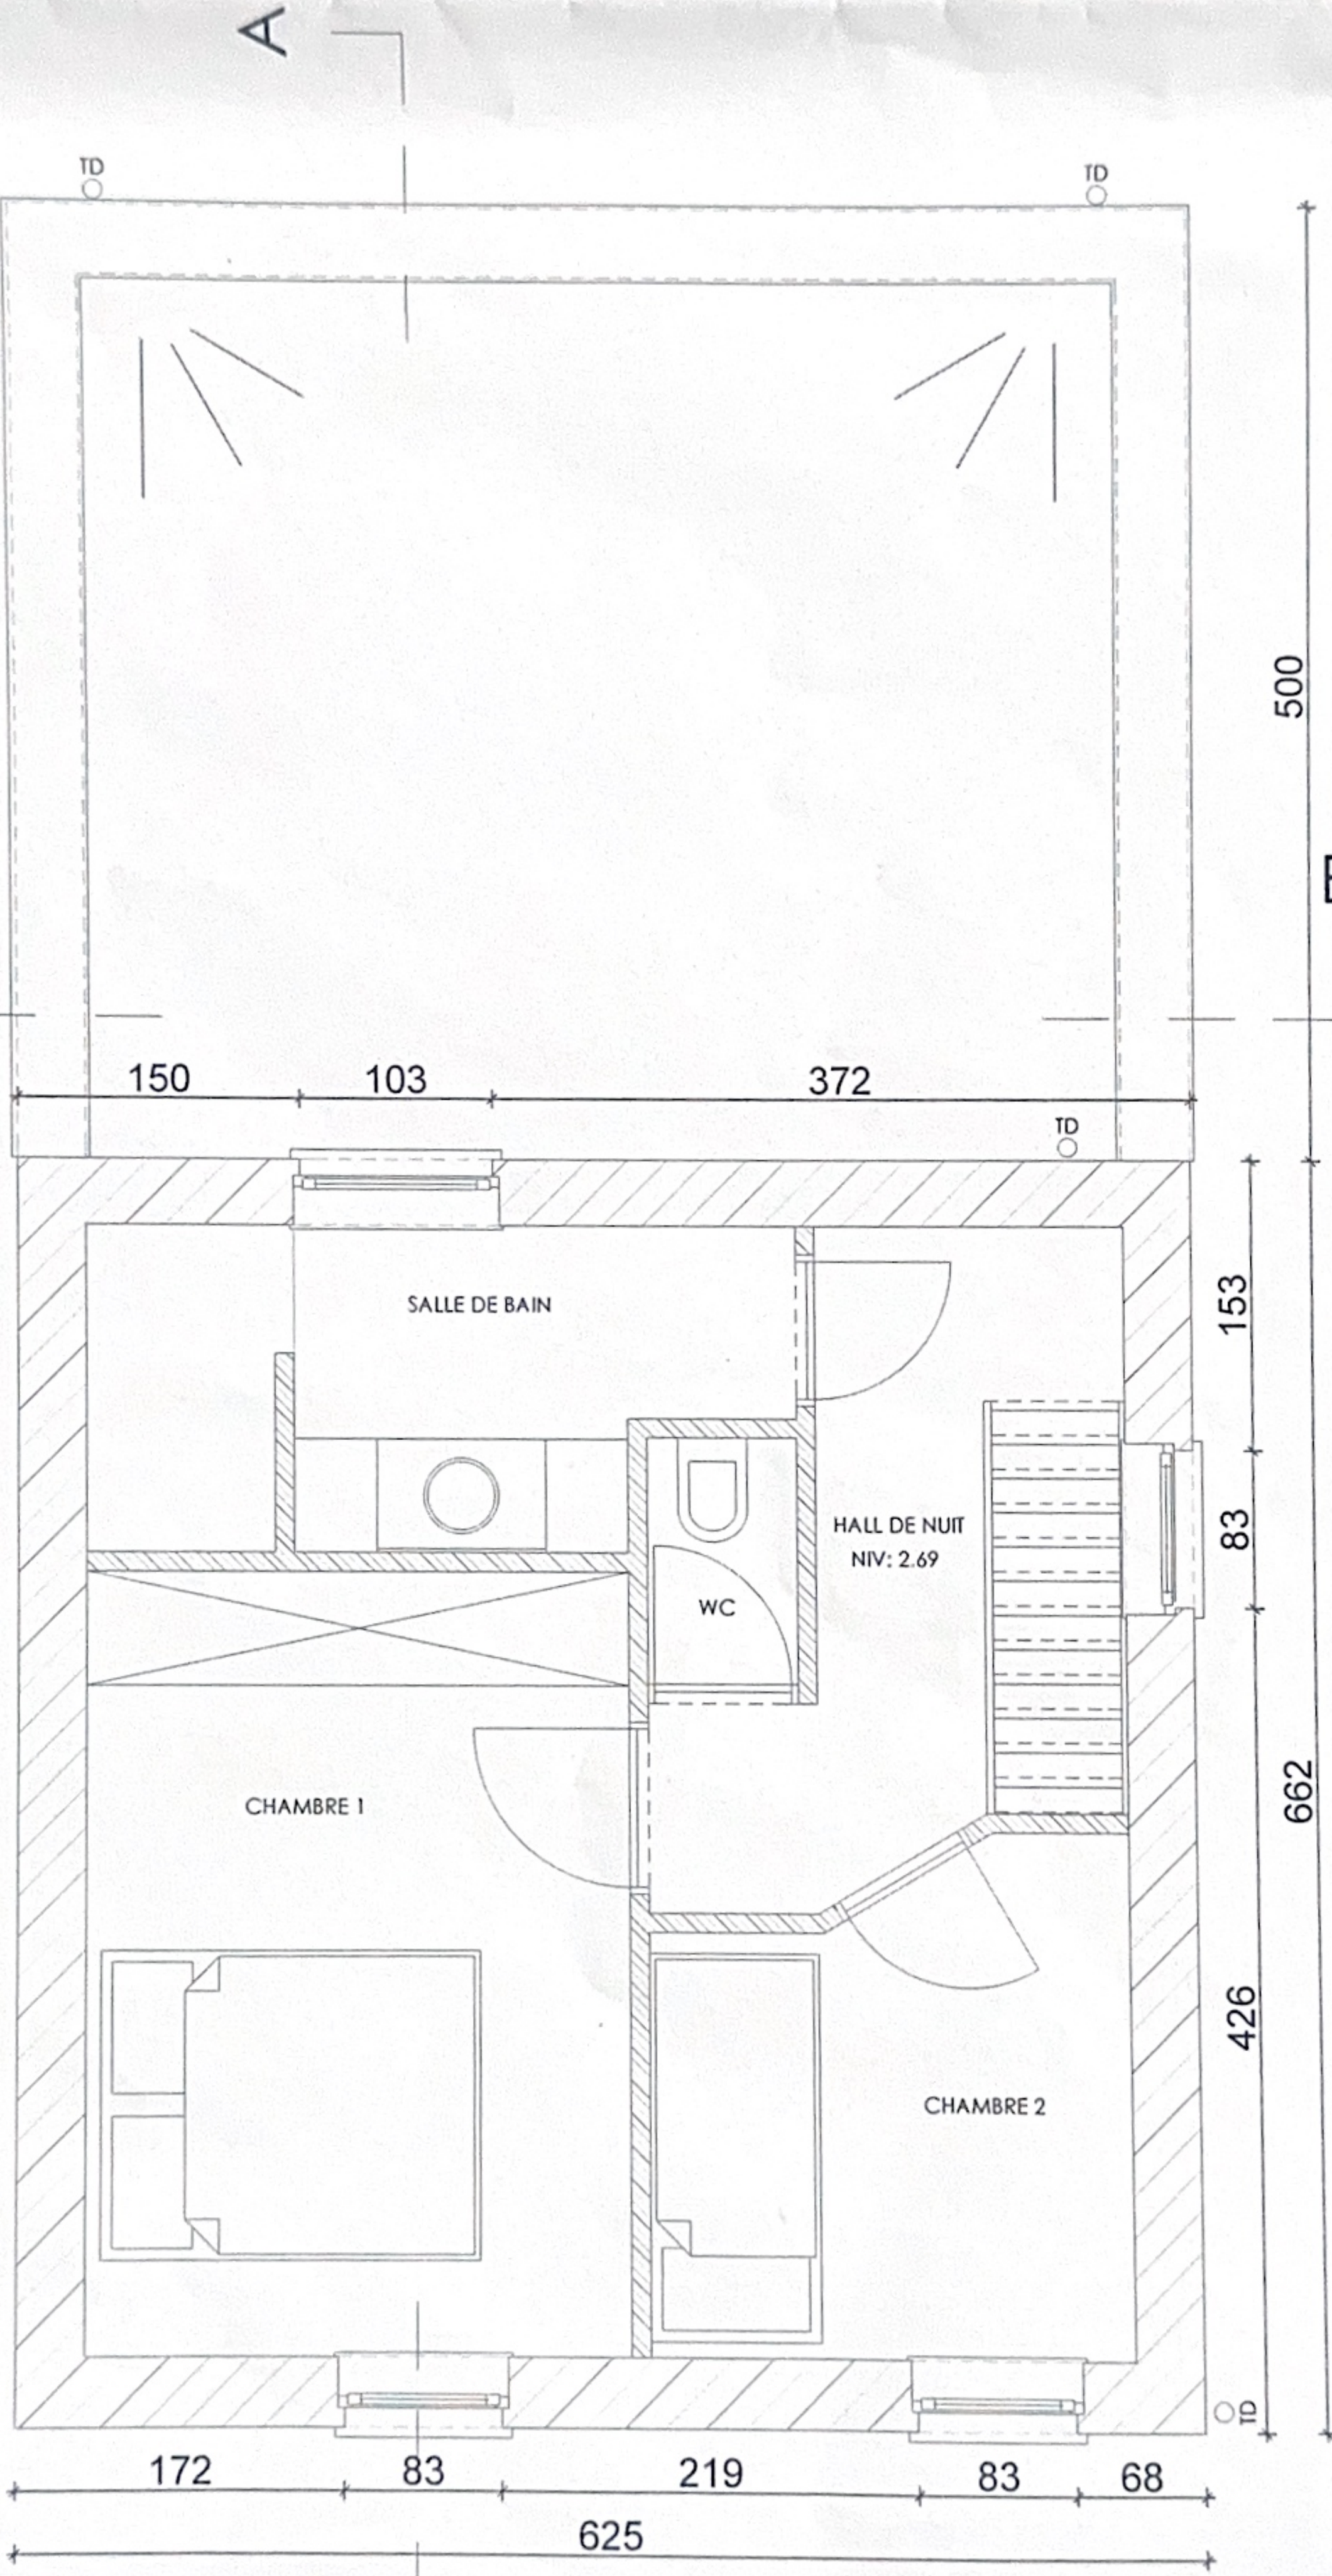
A
TD
TD
B
500
150
103
372
TD
SALLE DE BAIN
153
HALL DE NUIT
NIV: 2.69
WC
83
662
CHAMBRE 1
426
CHAMBRE 2
172
83
219
83
68
625
A

1er ETAGE