

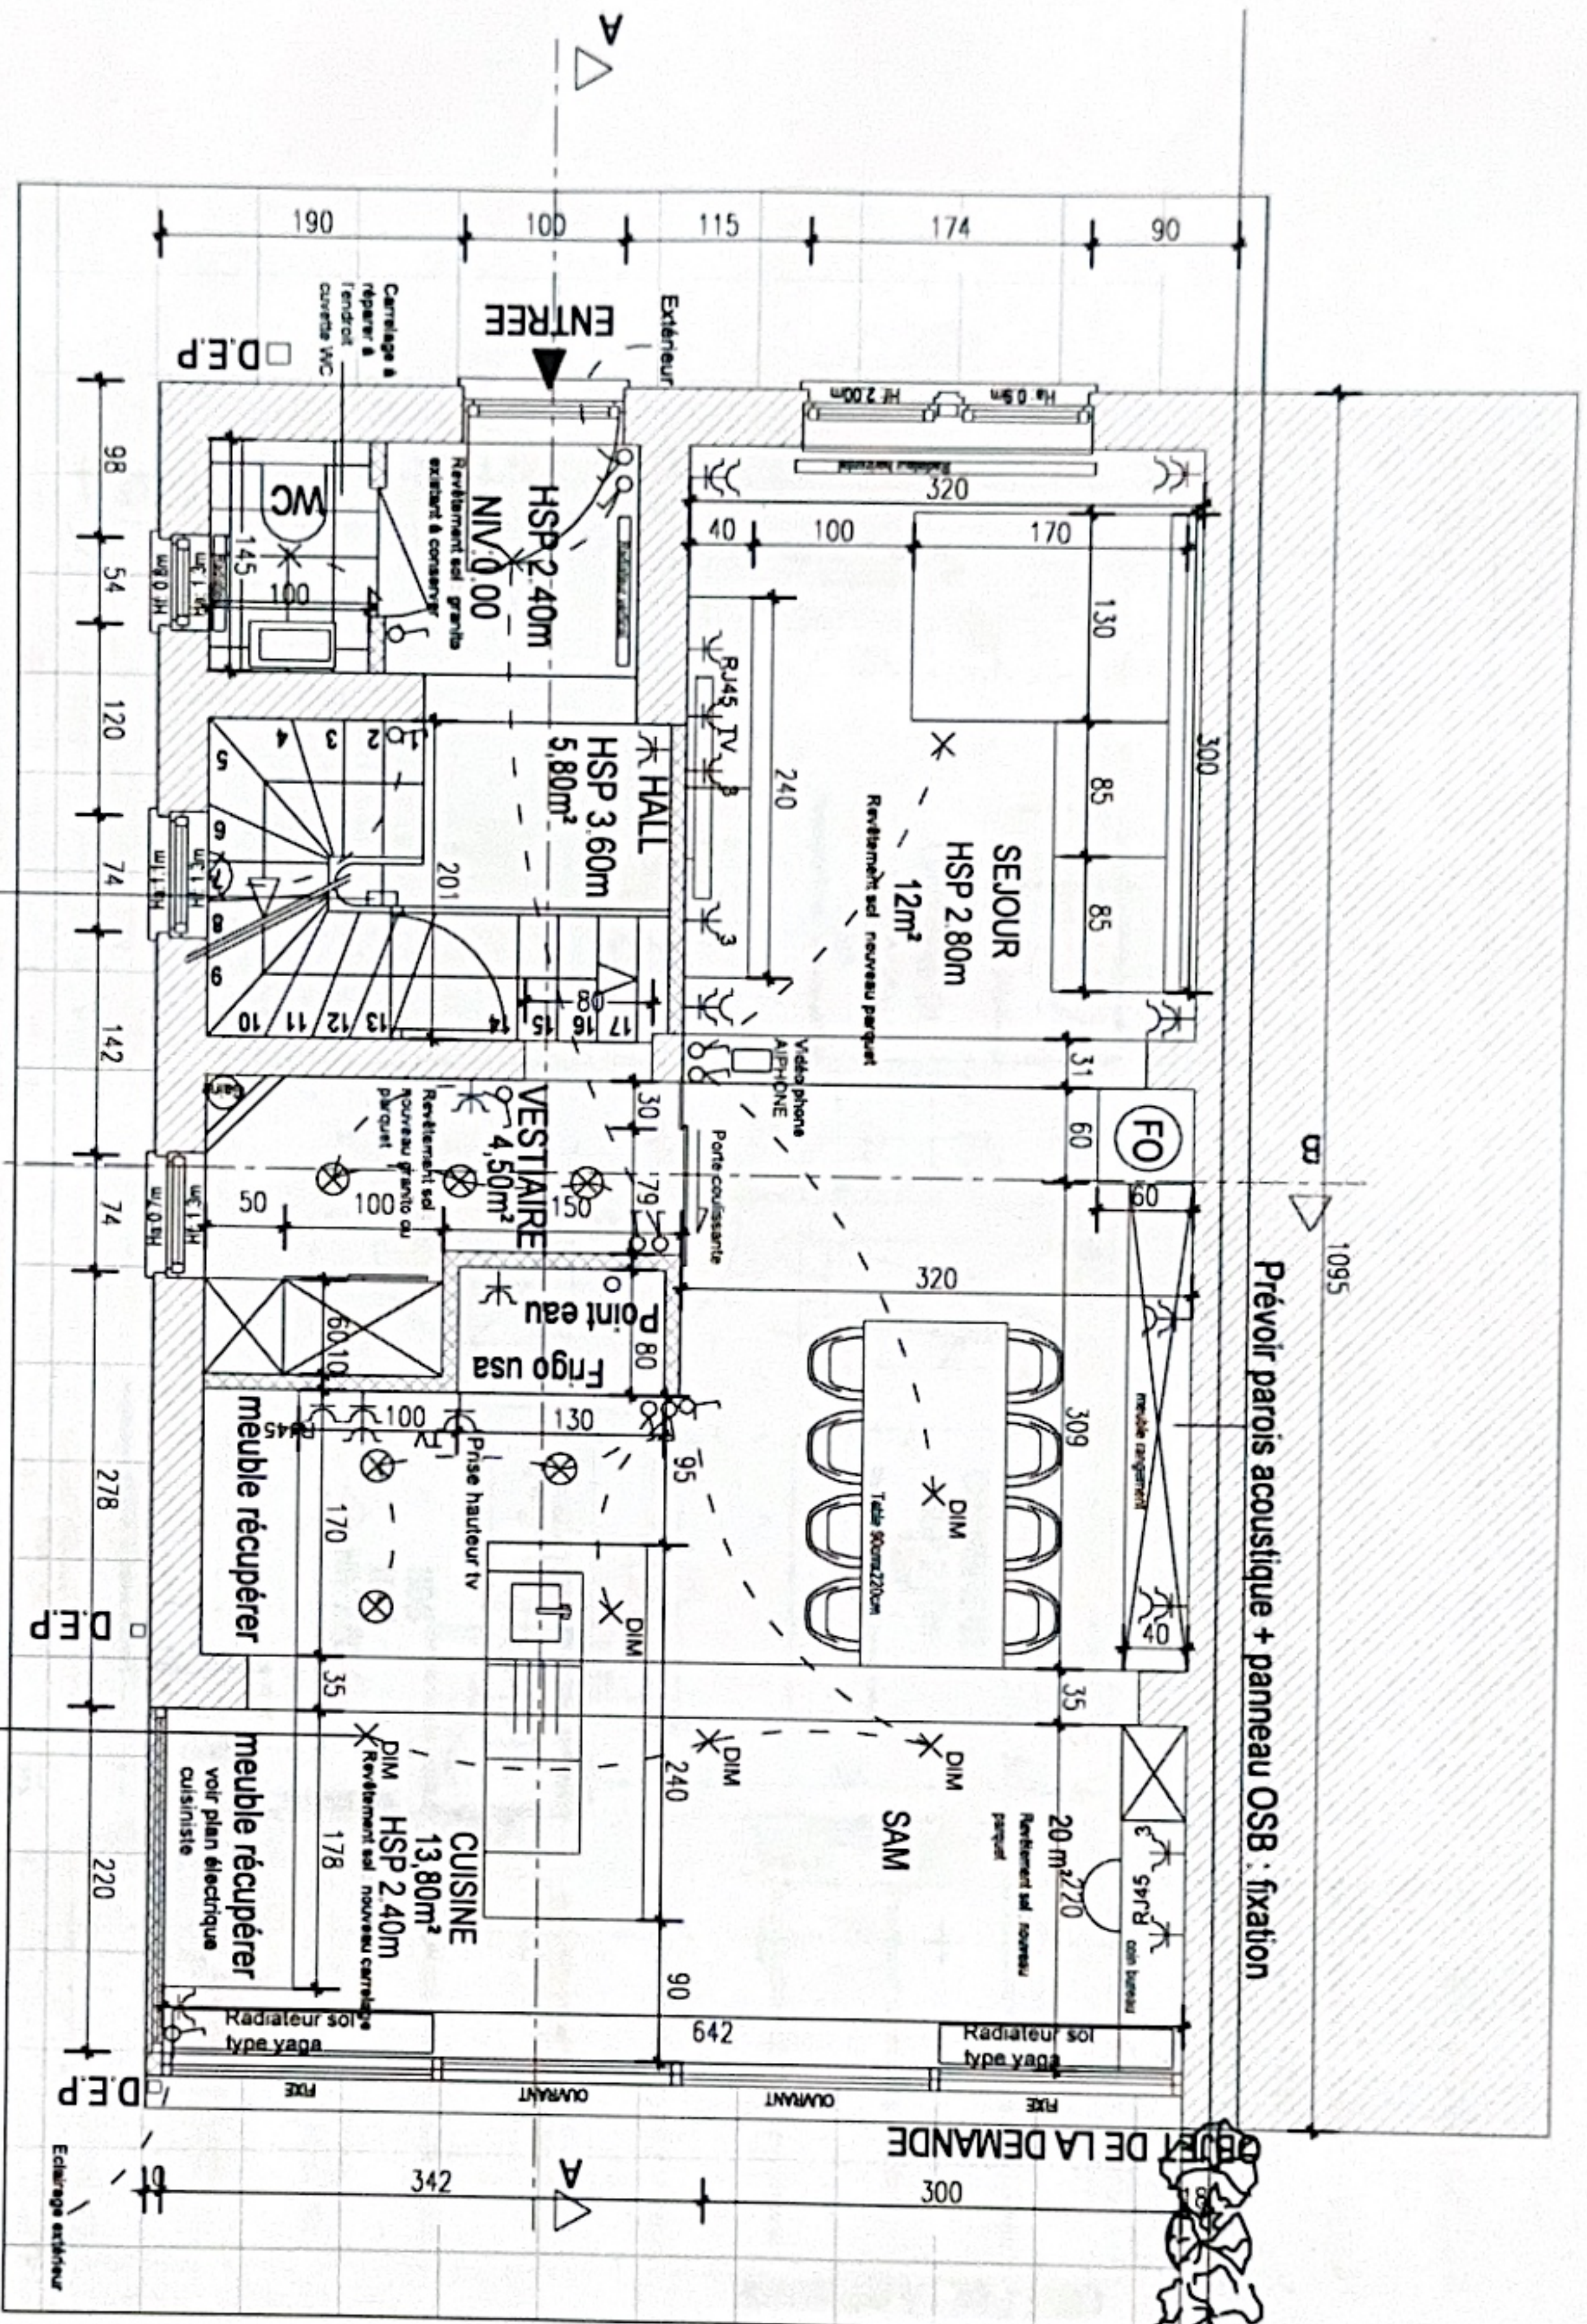


VAN LIERDE VUE EN PLAN - REZ DE CHAUSSEE - PLAN ELECTRIQUE

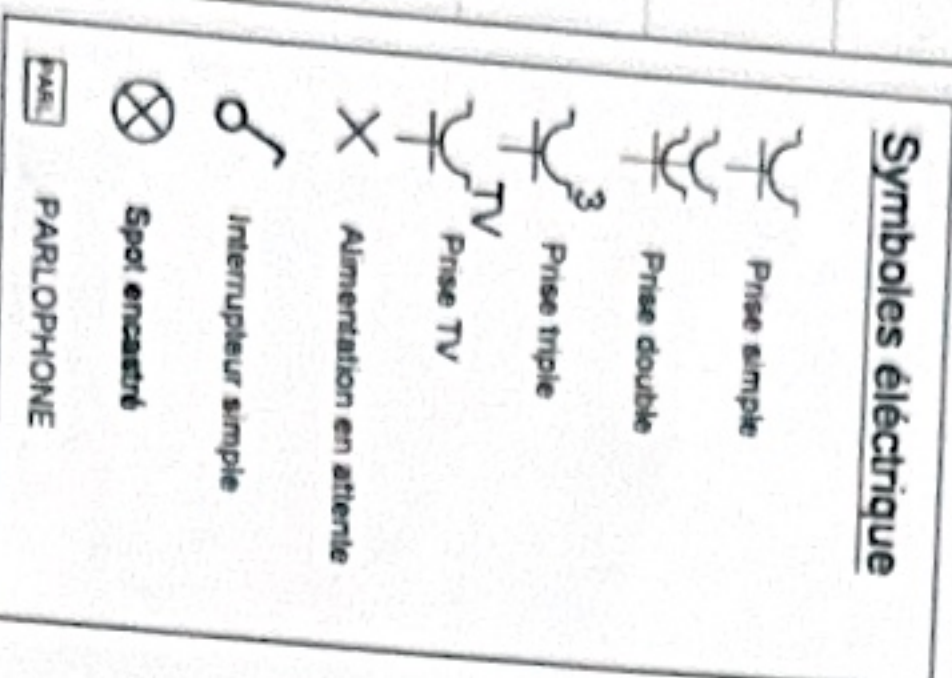

PE 1/1	Aménagement d'un maison		
	Adresse :		
écl. 1/50	n° dossier : 2020	12/12/20	
Spt Lydia Kumei / LXOM			
16 avenue de la Toson d'or - 1000 Bruxelles 0474 / 82 86 33 - desplan.marianne@belgium.be			

Prévoir parois acoustique + panneau OSB : fixation

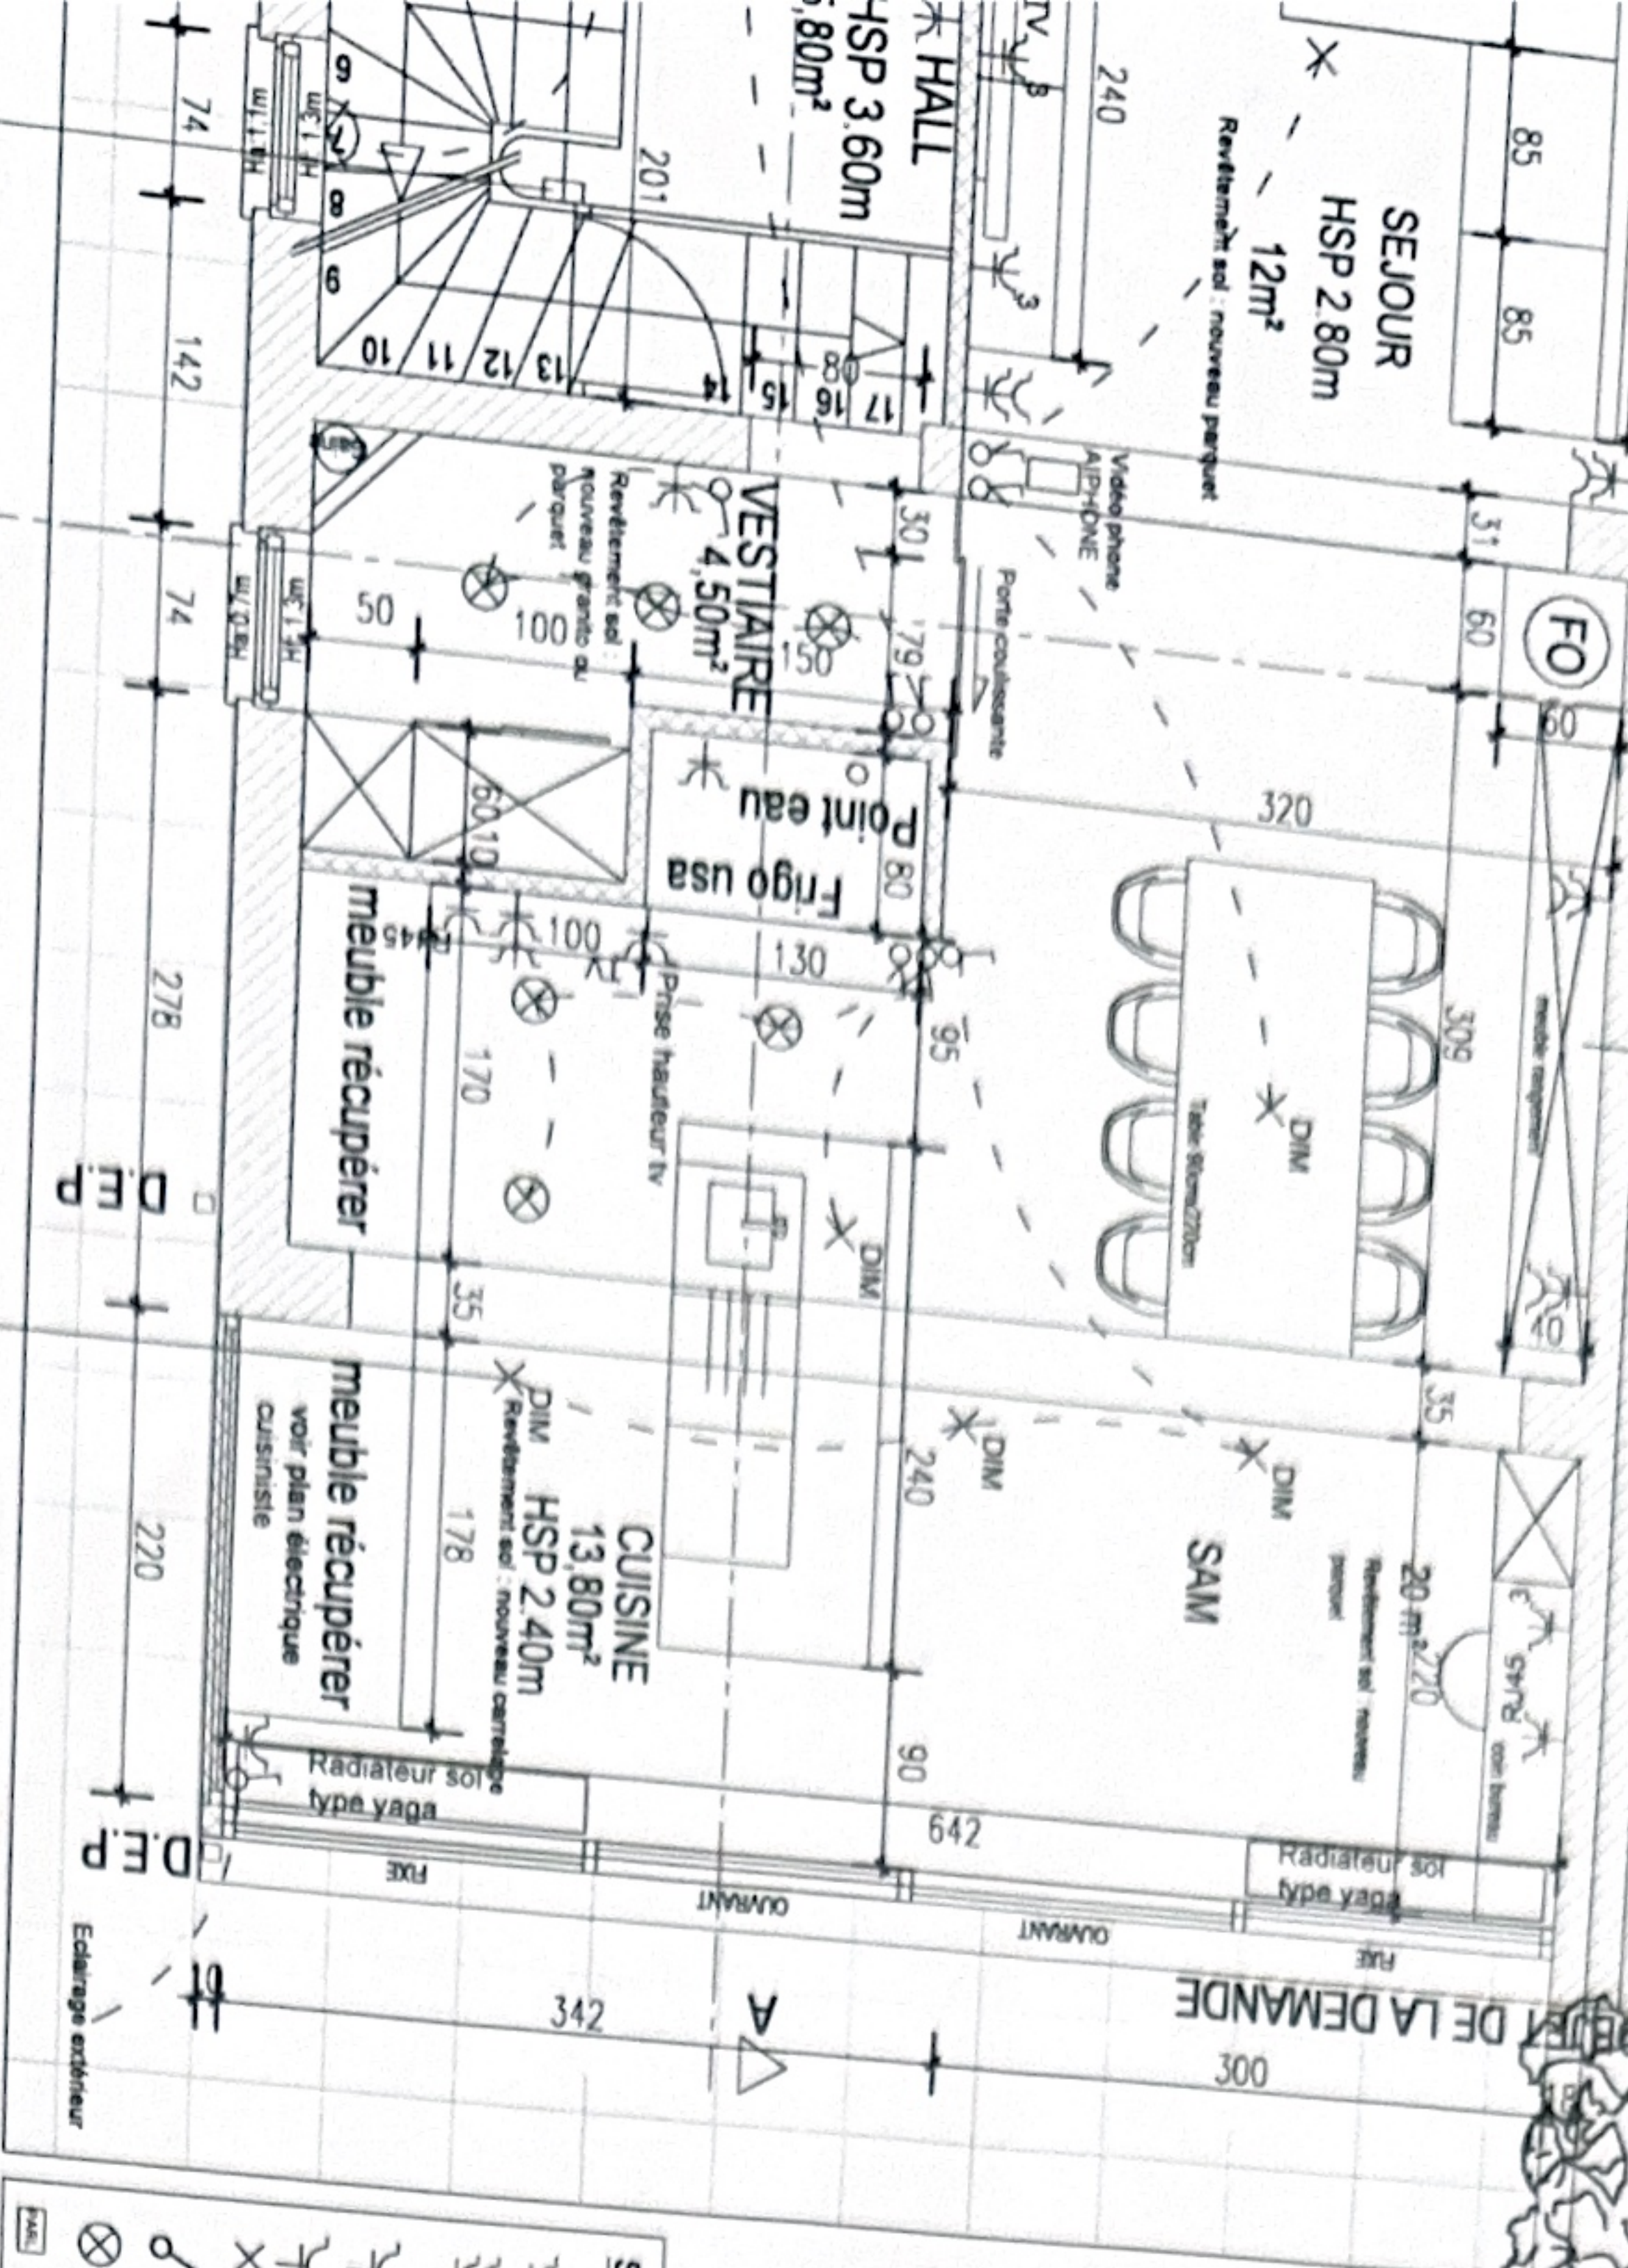

PLAN ELECTRIQUE

PE
1/1

Aménagement d'un maison

Adresse :


écl: 1/50

n° dossier : 12020

12/12/20

Spot Lydia Kumei / LKDM

16 avenue de la Toison d'or - 1050 Bruxelles
0474 / 82 96 33 - delphine.mahil@delgacom.net

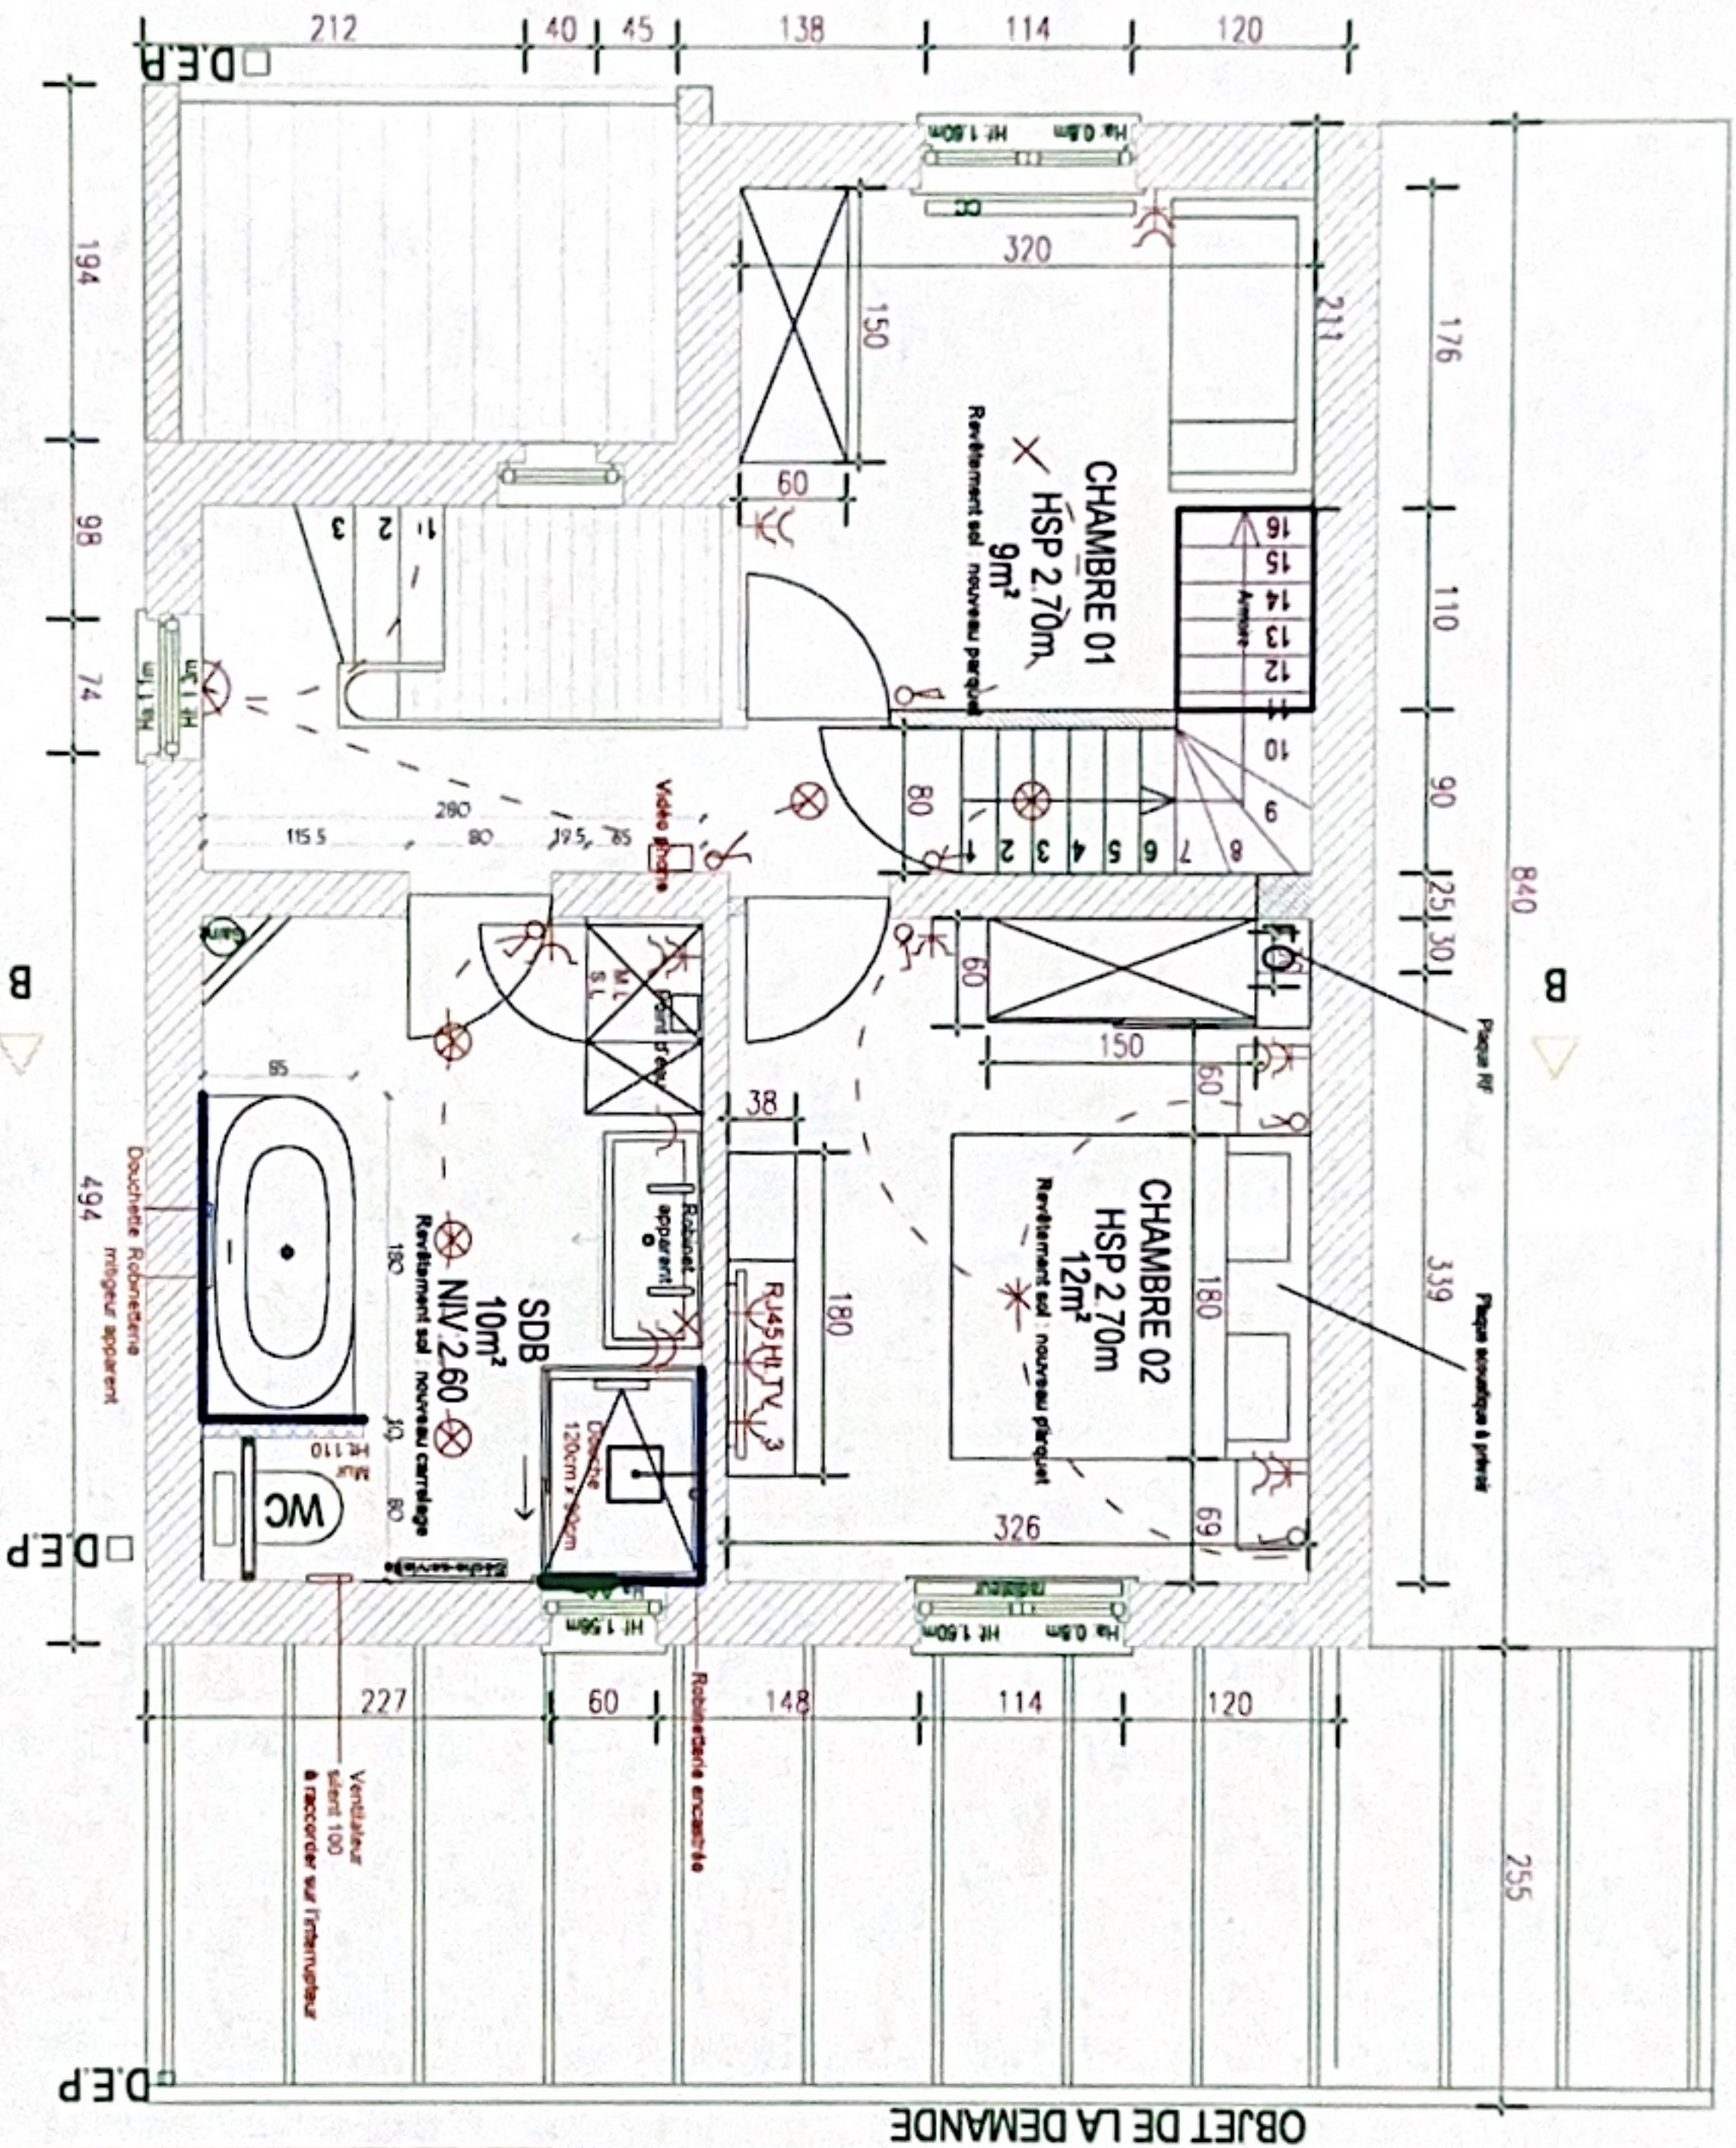

Symboles électrique

- Prise simple
- Prise double
- Prise typique
- Prise TV
- Alimentation en attente
- Interrupteur simple
- Spot encastré
- PARLOPHONE

Carrelage


VAN LIERDE
VUE EN PLAN - ETAGE - PLAN ELECTRIQUE

PE
1/1

Aménagement d'un maison
Adresse :
éclt. 1/50 n° dossier : Z020 12/12/20

Spol Lydia Kumei / LKDM
16 avenue de la Toison d'or - 1050 Bruxelles
0474 / 82 98 33 - delphine.mari@belgium.net

Symboles électrique	
	Prise simple
	Prise double
	Prise triple
	Prise TV
	Alimentation en attente
	Interrupteur simple
	Spot encastré
	PARLOPHONE

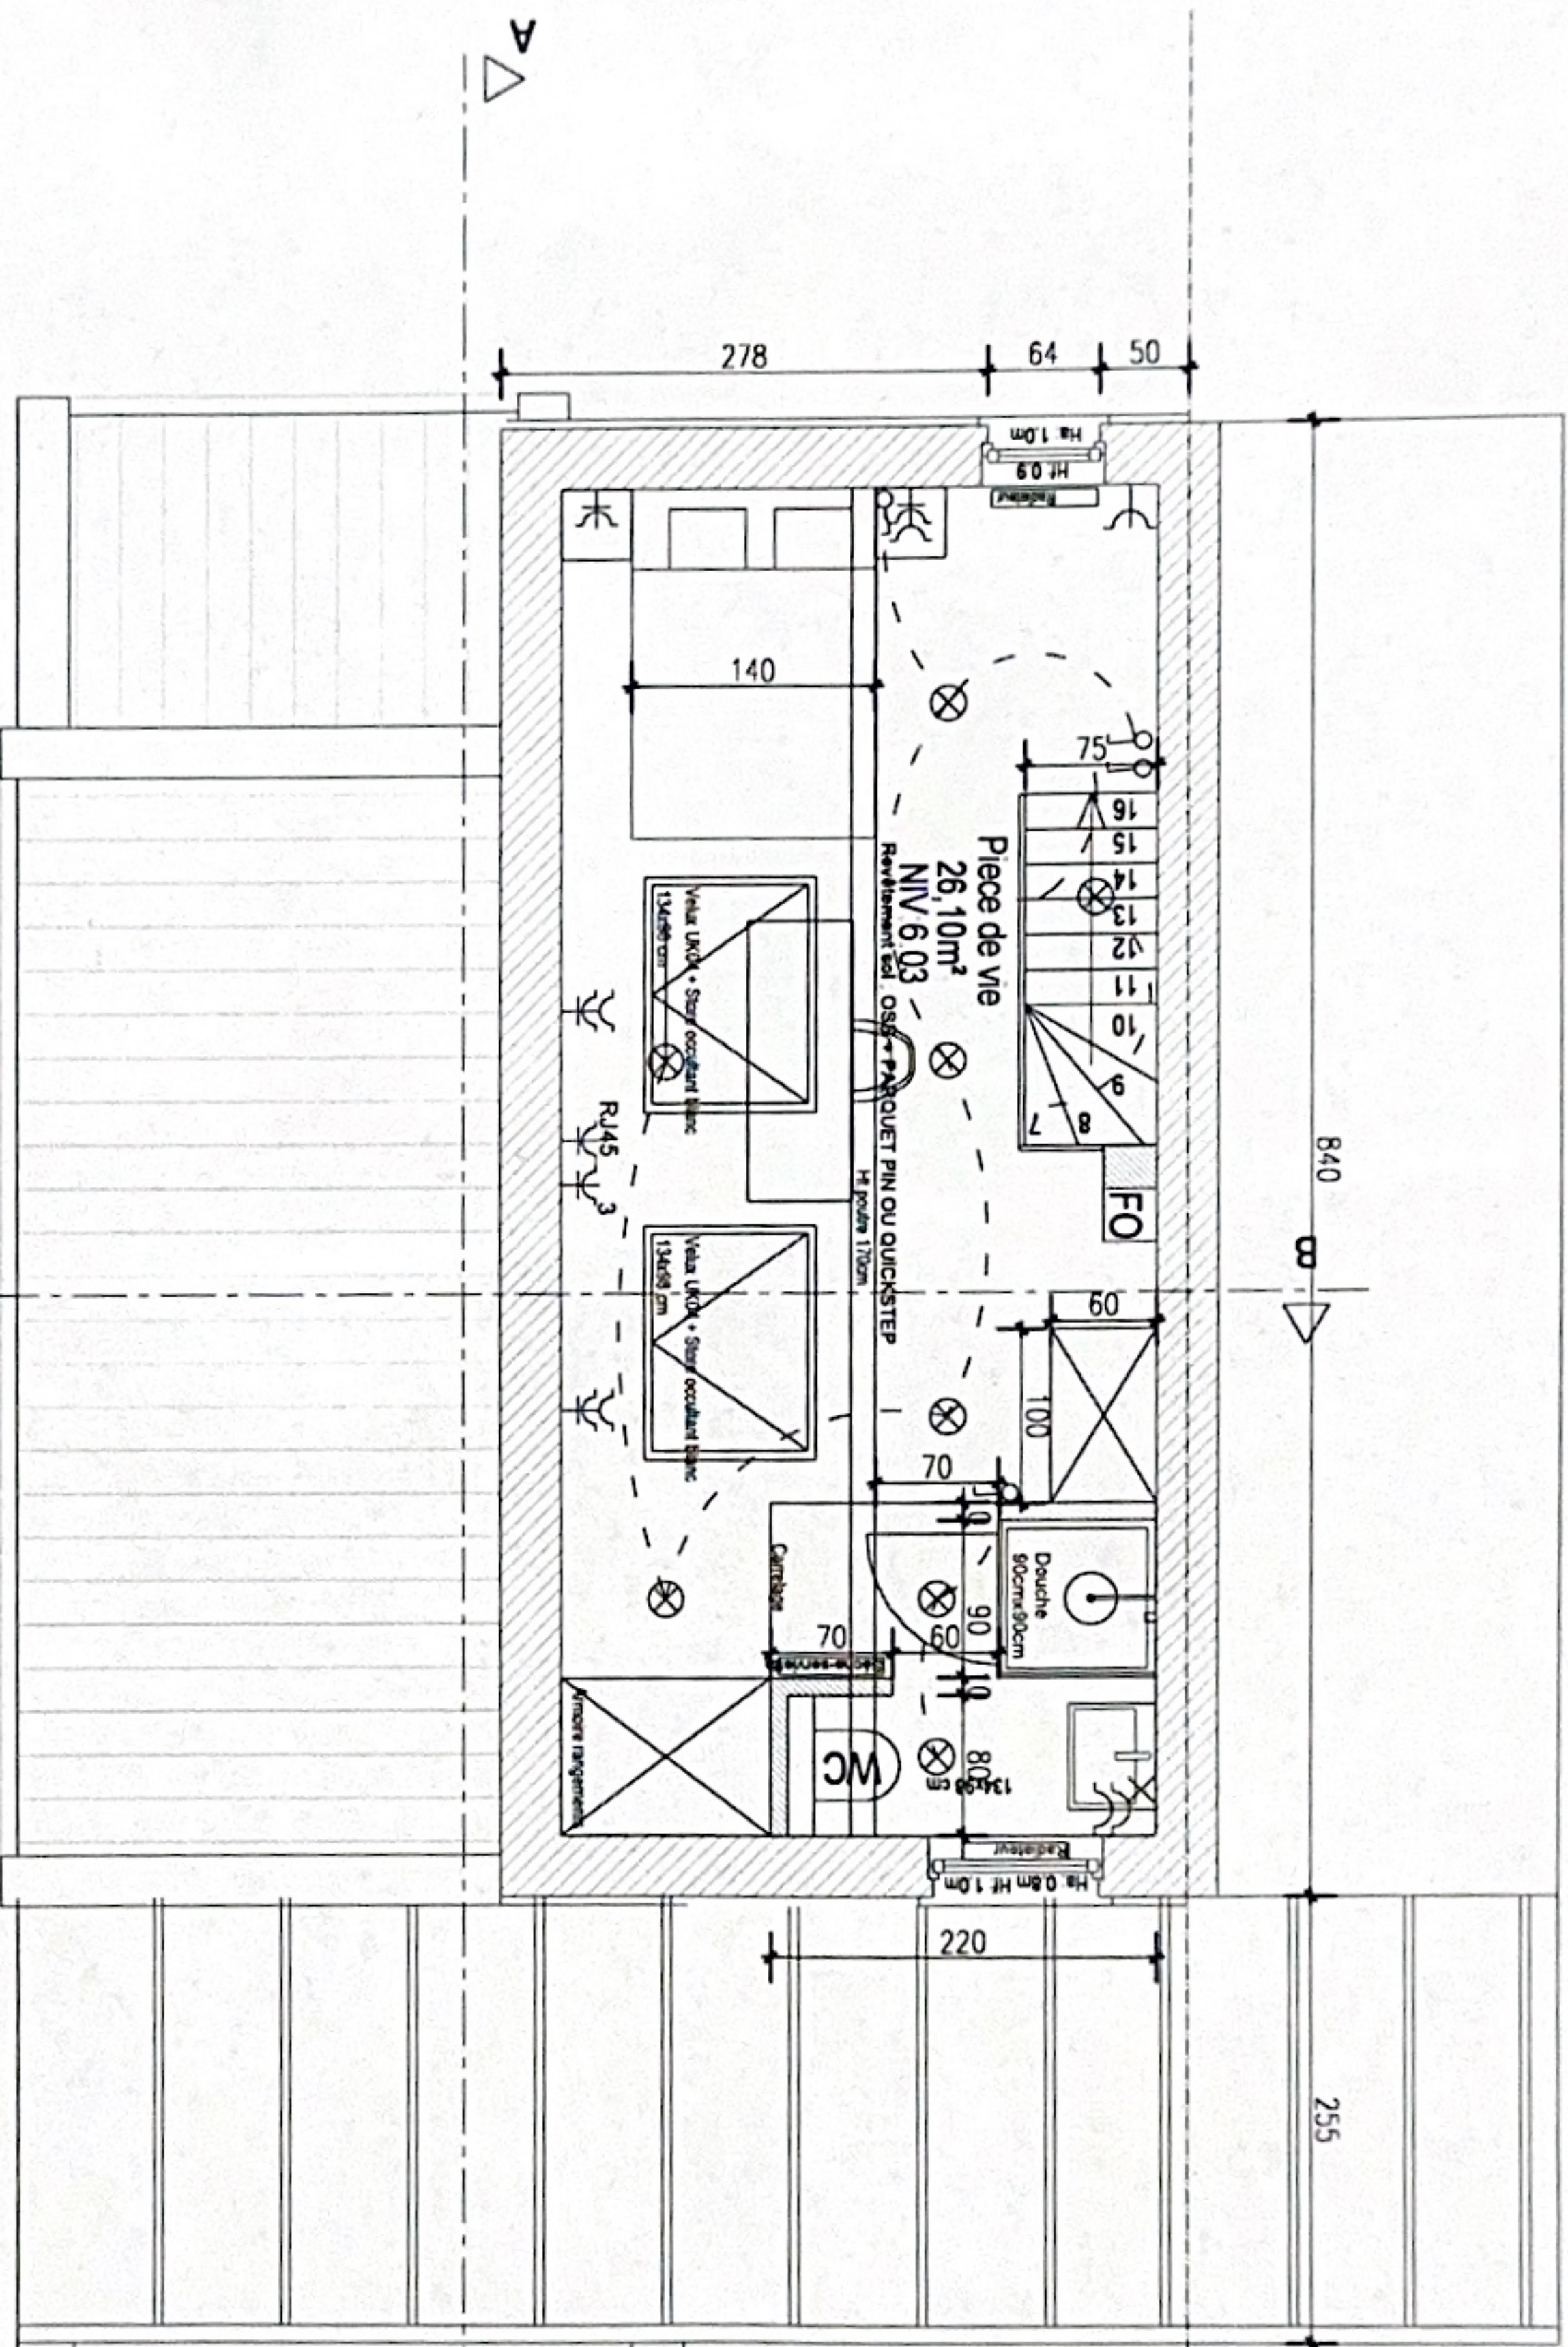

VAN LIERDE
VUE EN PLAN - COMBLE - PLAN ELECTRIQUE

PE
1/1

Aménagement d'un maison

Adresse :

écl. 1/50

n° dossier : 2020

12/12/20

Spet Lydia Kumei / LKCM

15 avenue de la Tension d'air - 1050 Bruxelles
0474 / 82 96 33 - despinet.martin@brufacom.be