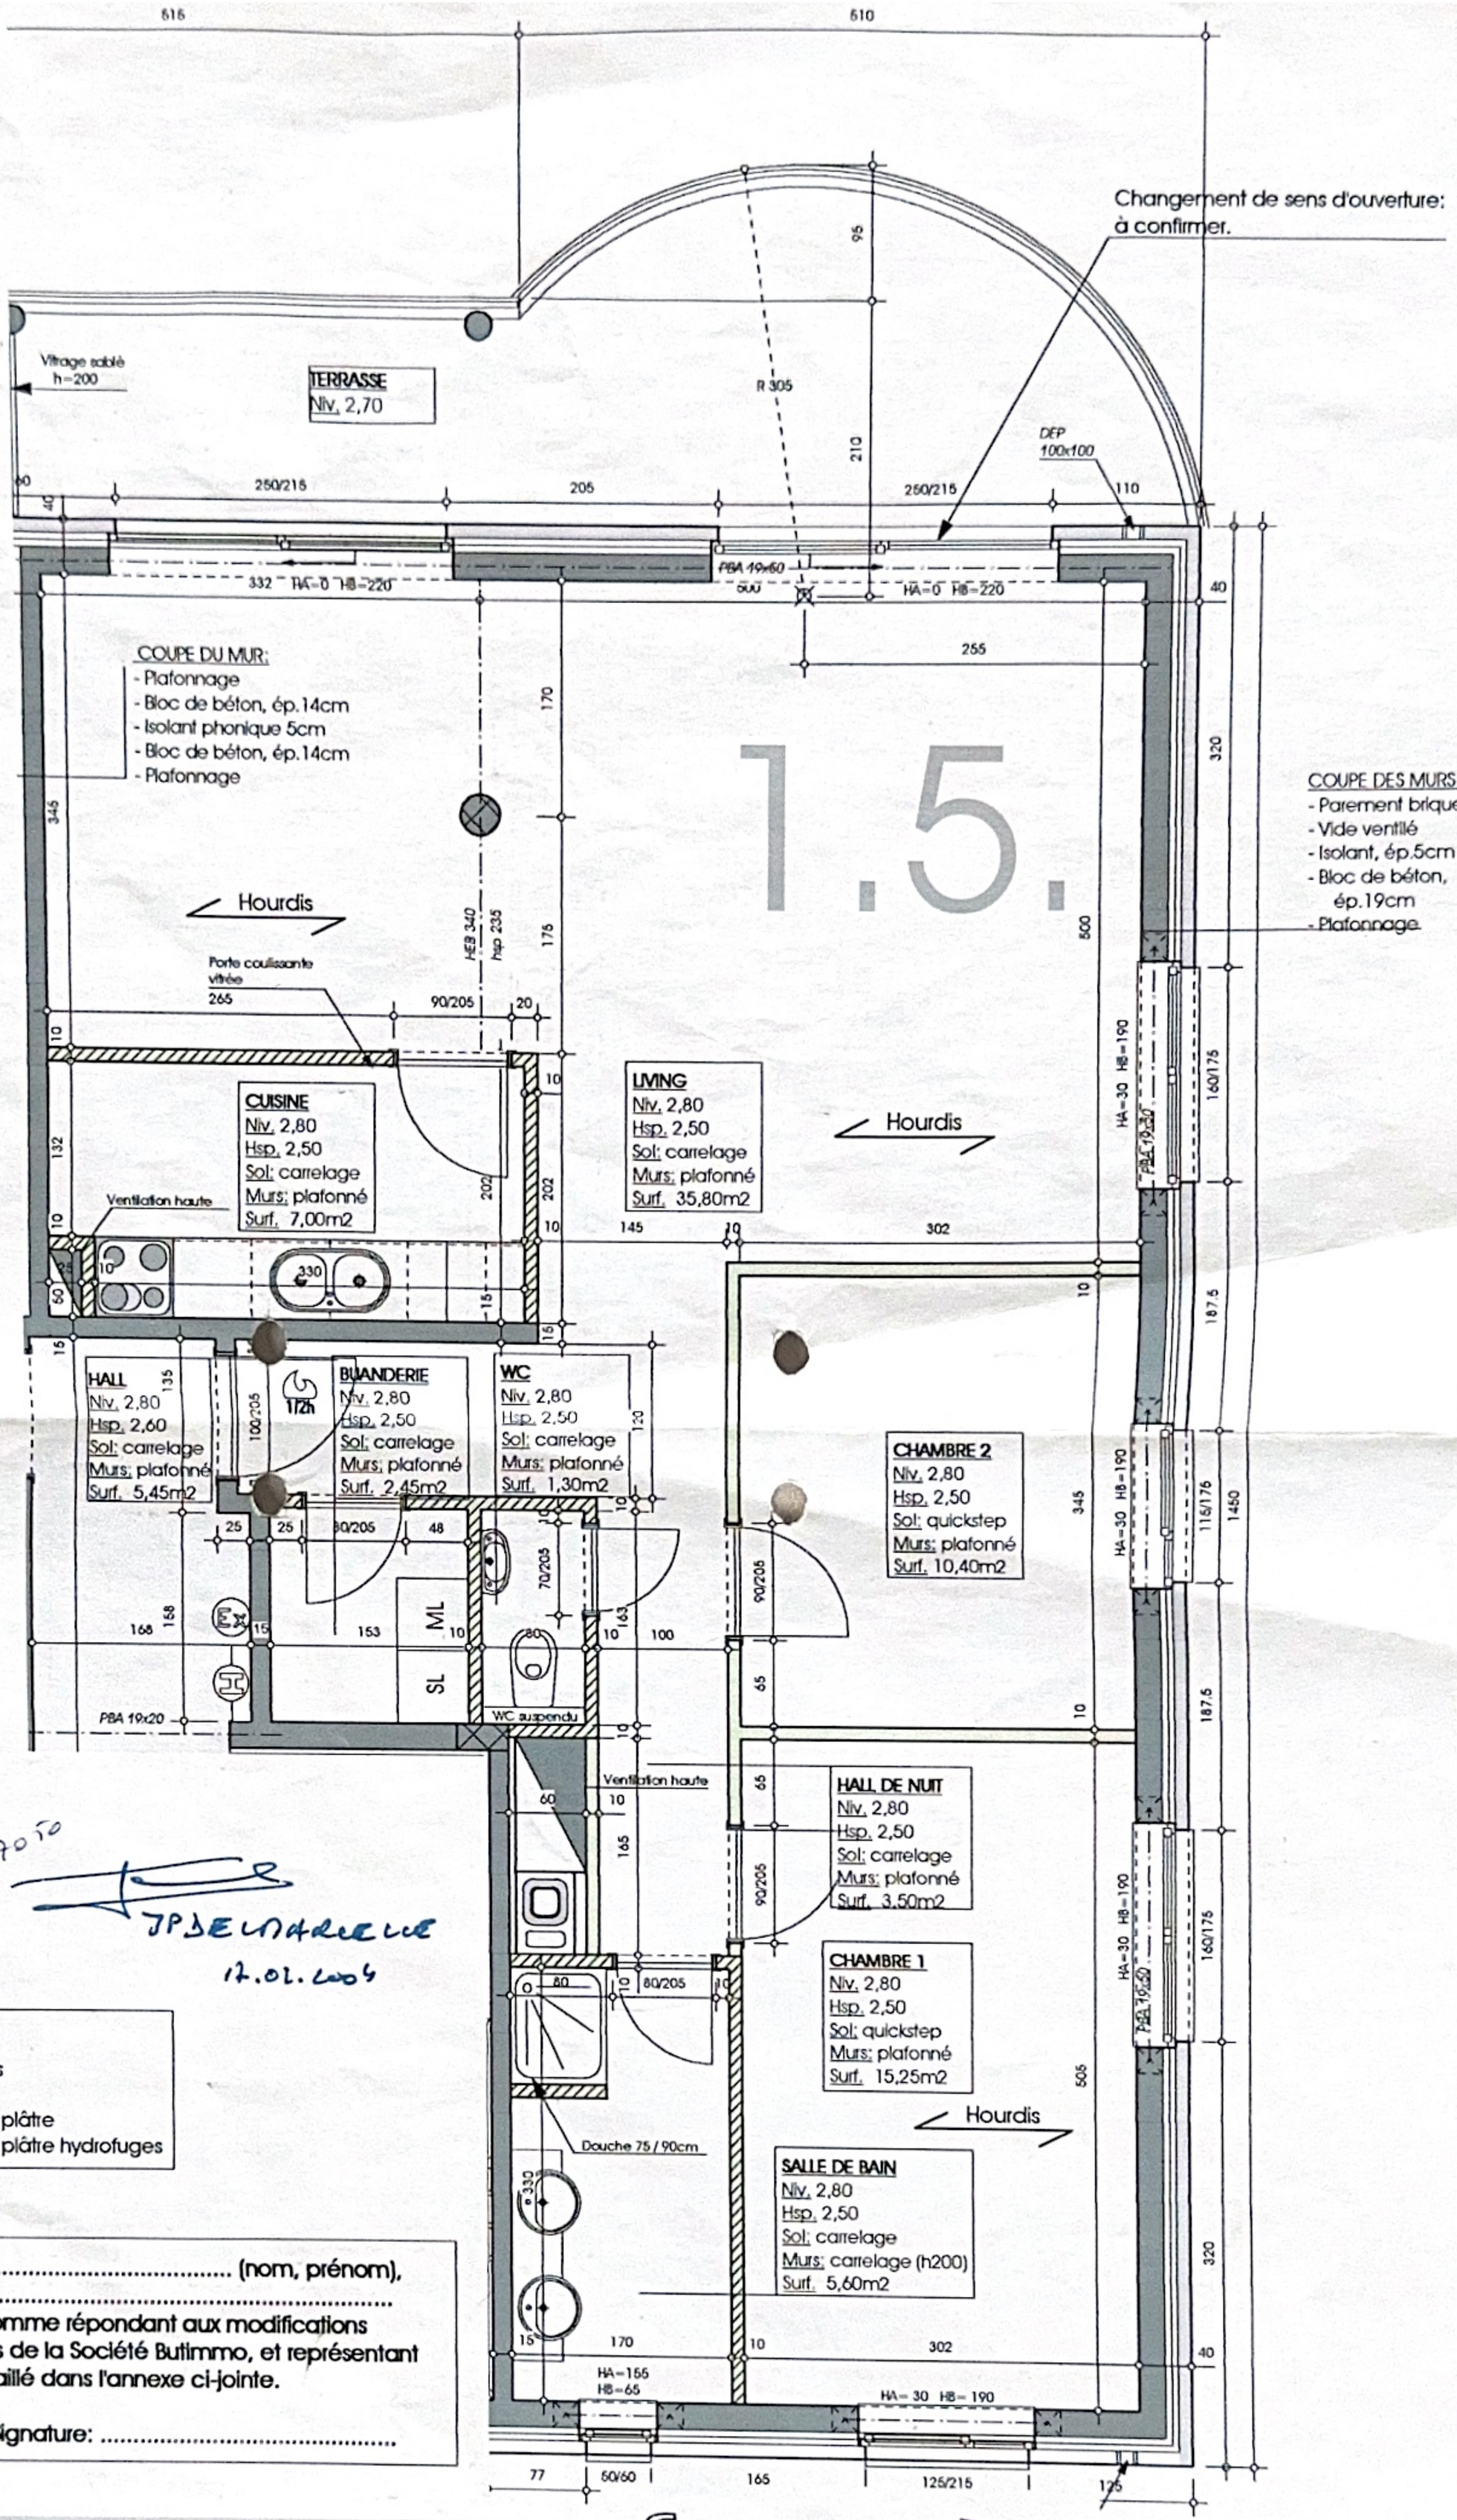


LEGENDE DES MATERIAUX:

1. Parement briques
2. Blocs de béton
3. Cloison blocs de plâtre
4. Cloison blocs de plâtre hydrofuges

Je, sousigné..... (nom, prénom),
demeurant à .....
accepte le plan présent comme répondant aux modifications que j'ai demandées auprès de la Société Butimmo, et représentant un supplément tel que détaillé dans l'annexe ci-jointe.

Date: ..... Signature: .....

24/11/22.70 50

JP DELMARELLE

17.01.2004

Dossier: 523-Butimmo PHASE 1

Tiré le 16/02/04

Les plans restent la propriété de l'architecte, toute reproduction et utilisation est interdite sans l'accord préalable écrit de l'auteur

form 4 ARCHITECTES ASSOCIES

Laurent GODIN
ARCHITECTE
173, rue des wallons
4000 Liège
04/254.02.74