

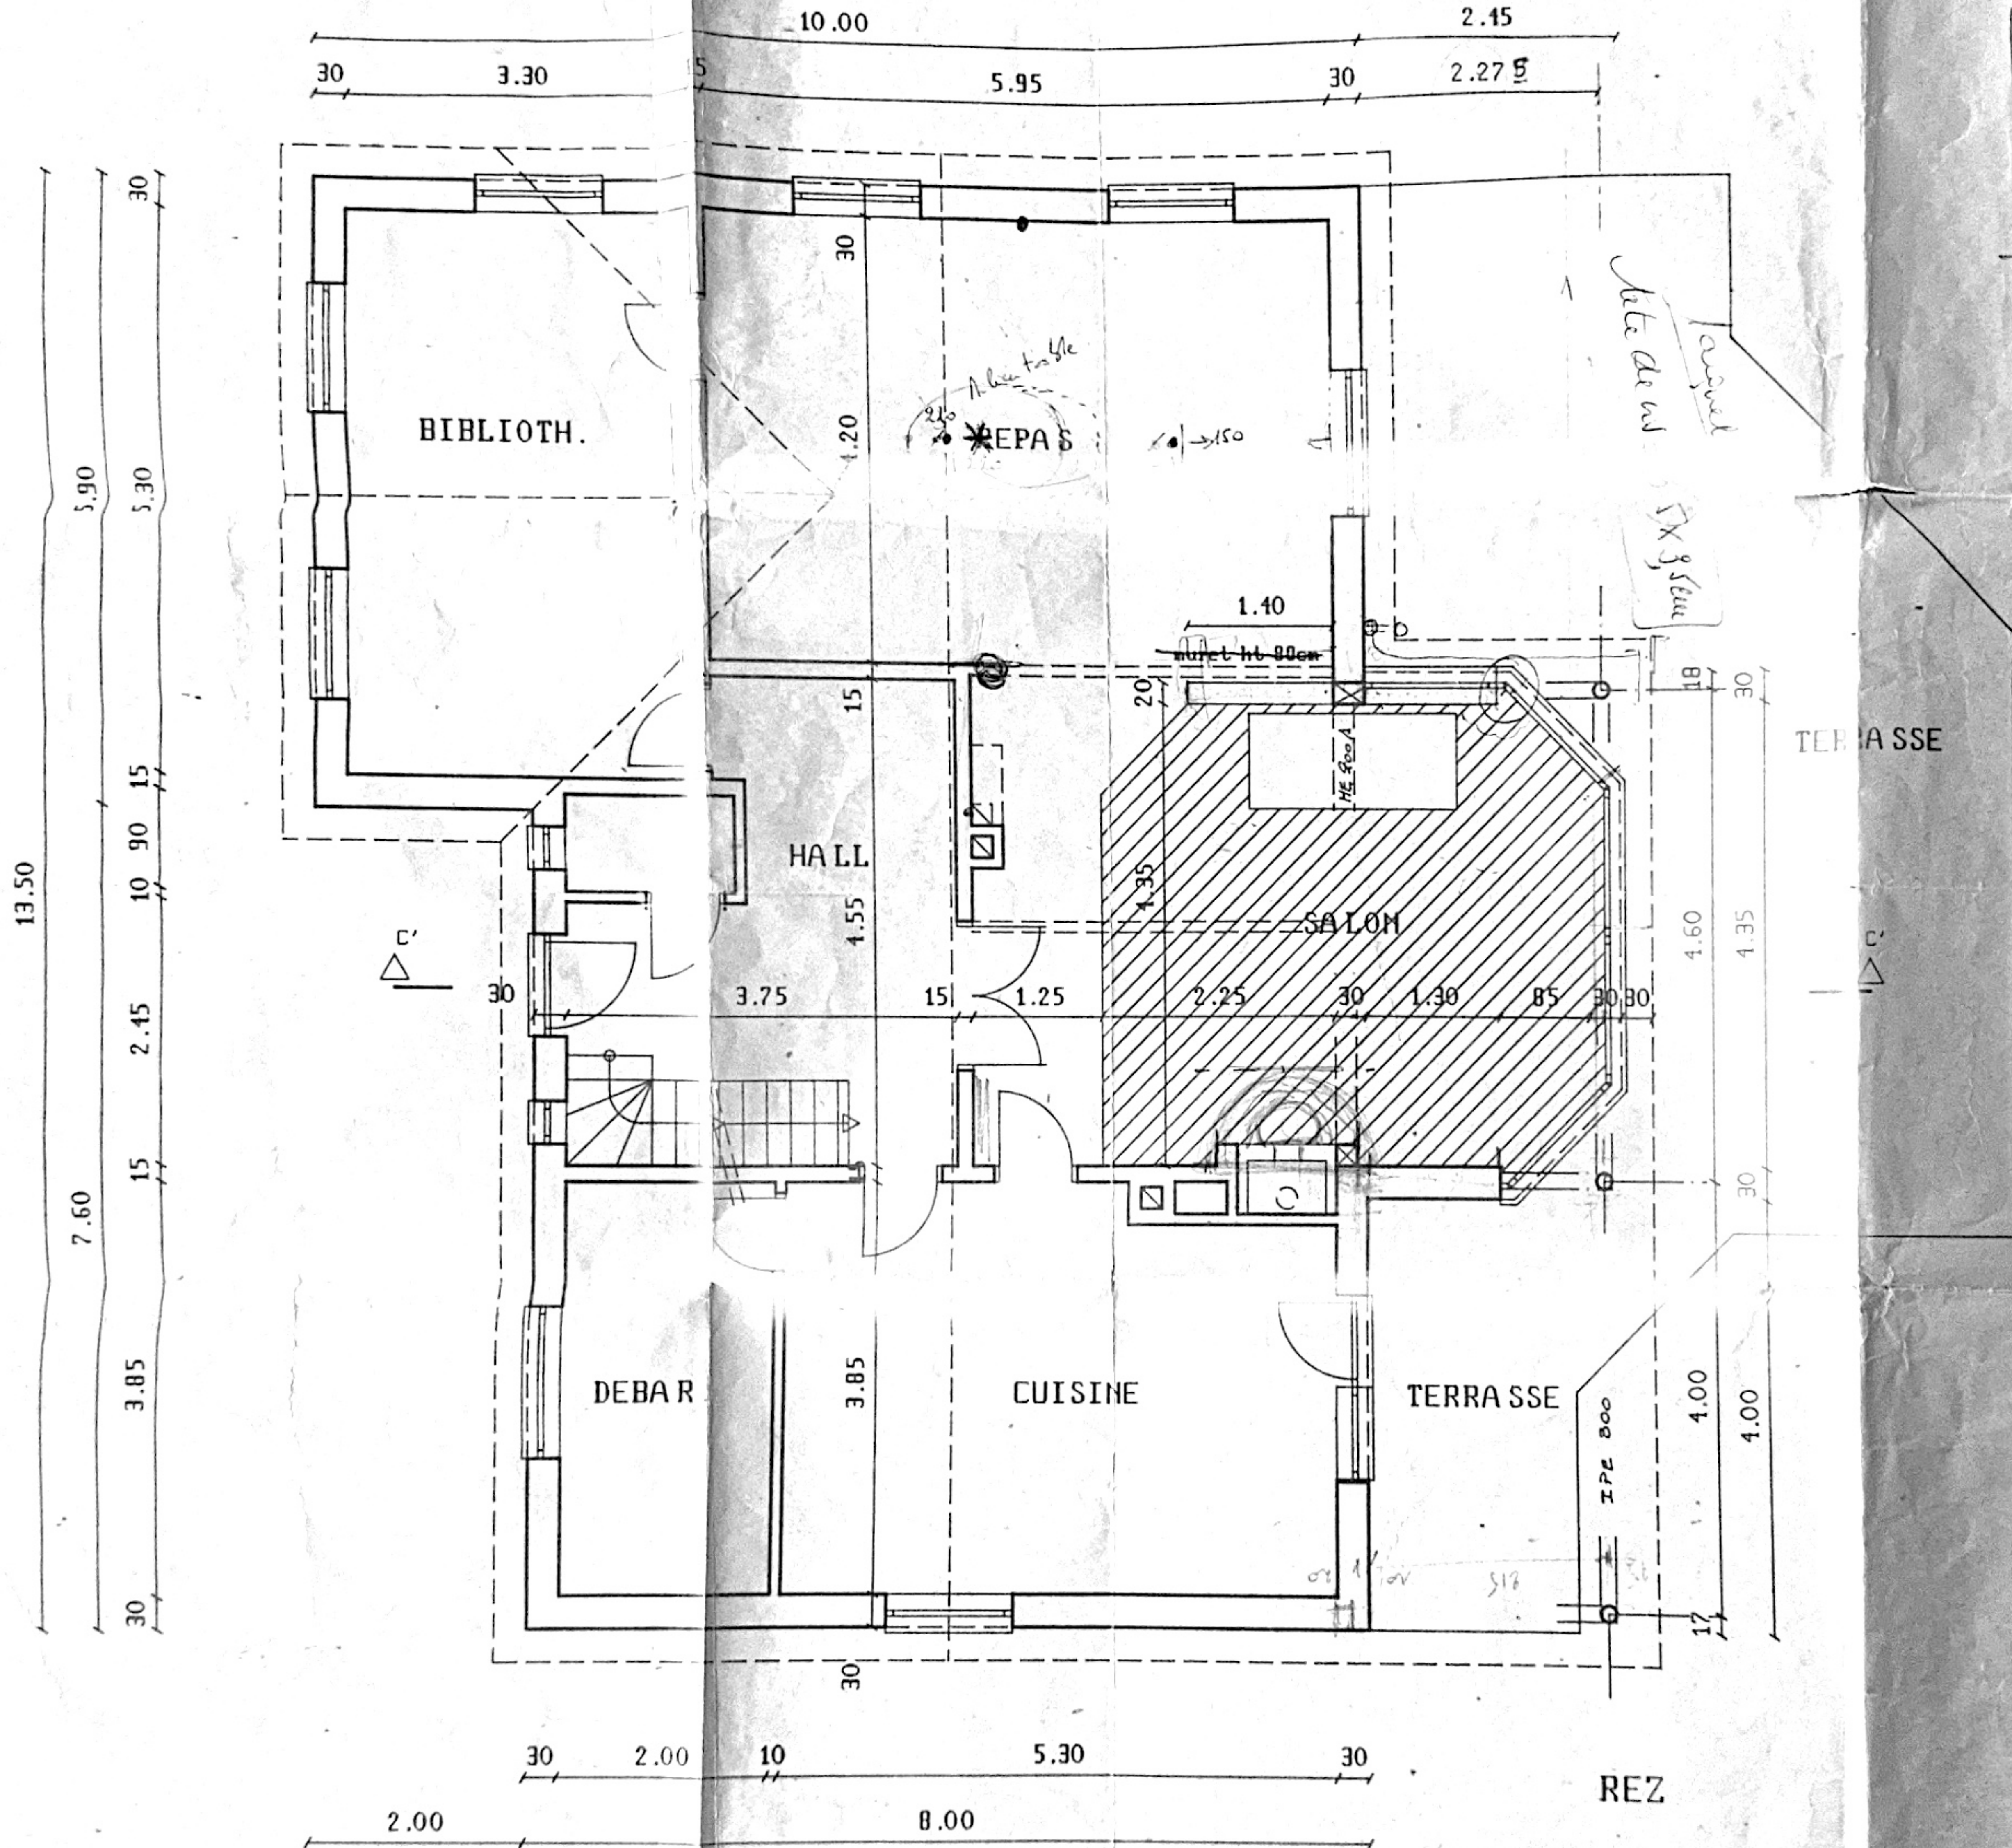
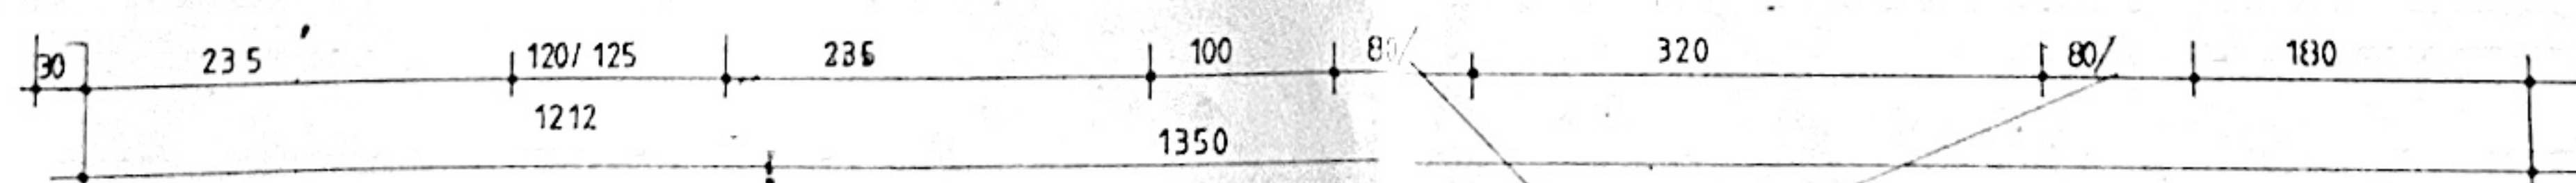
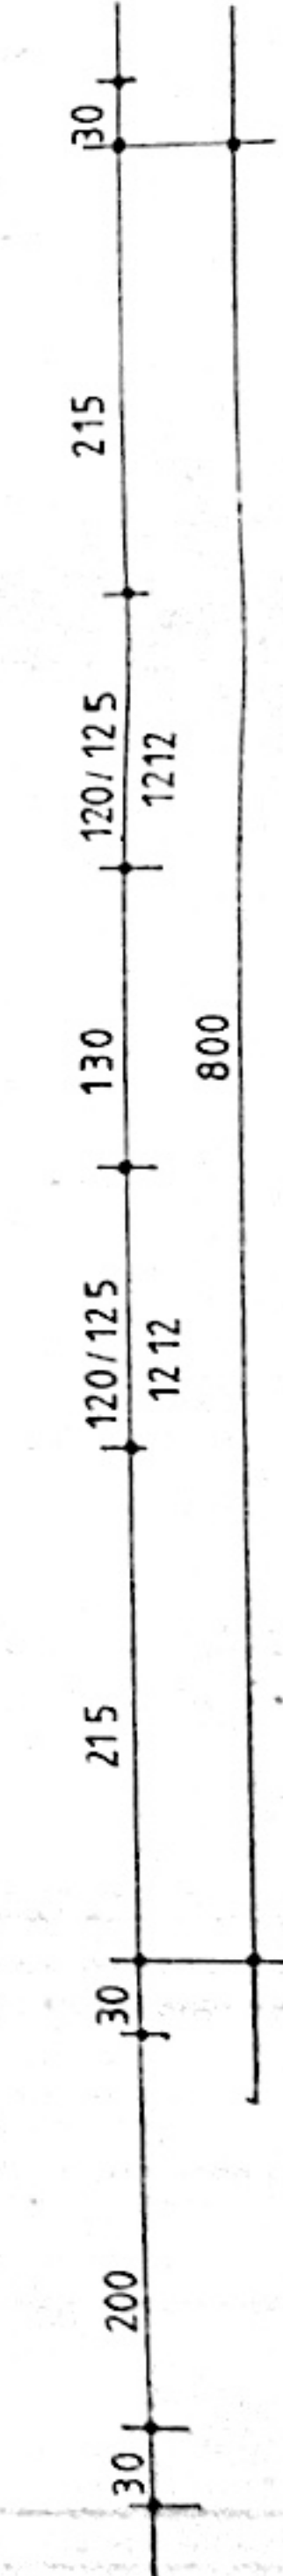


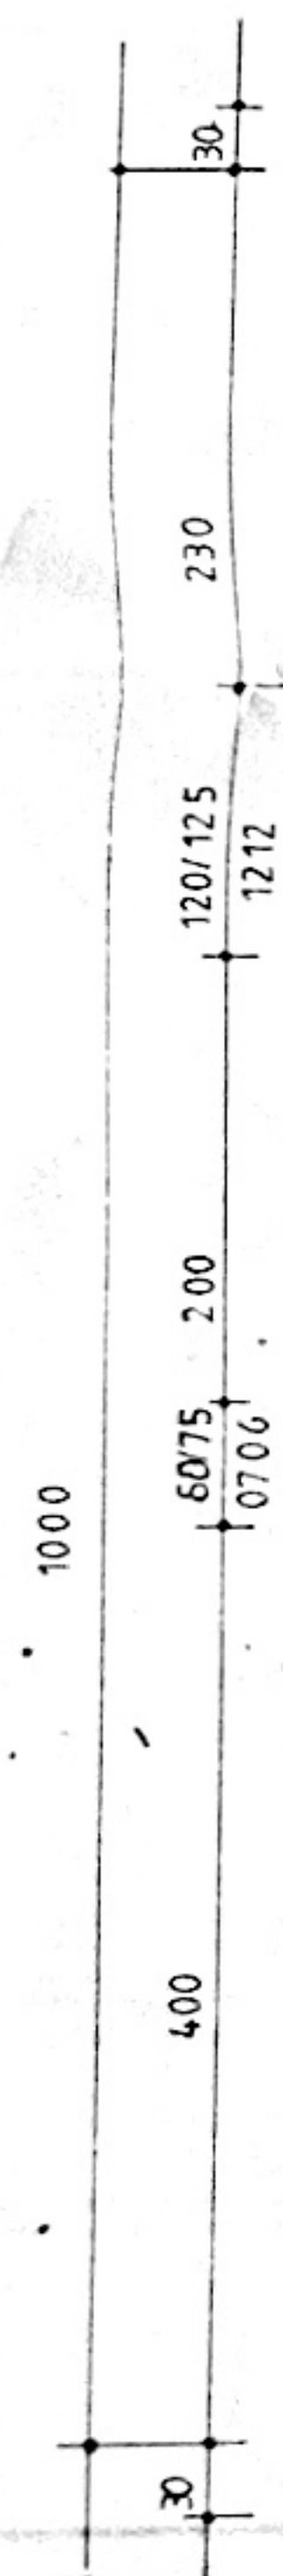

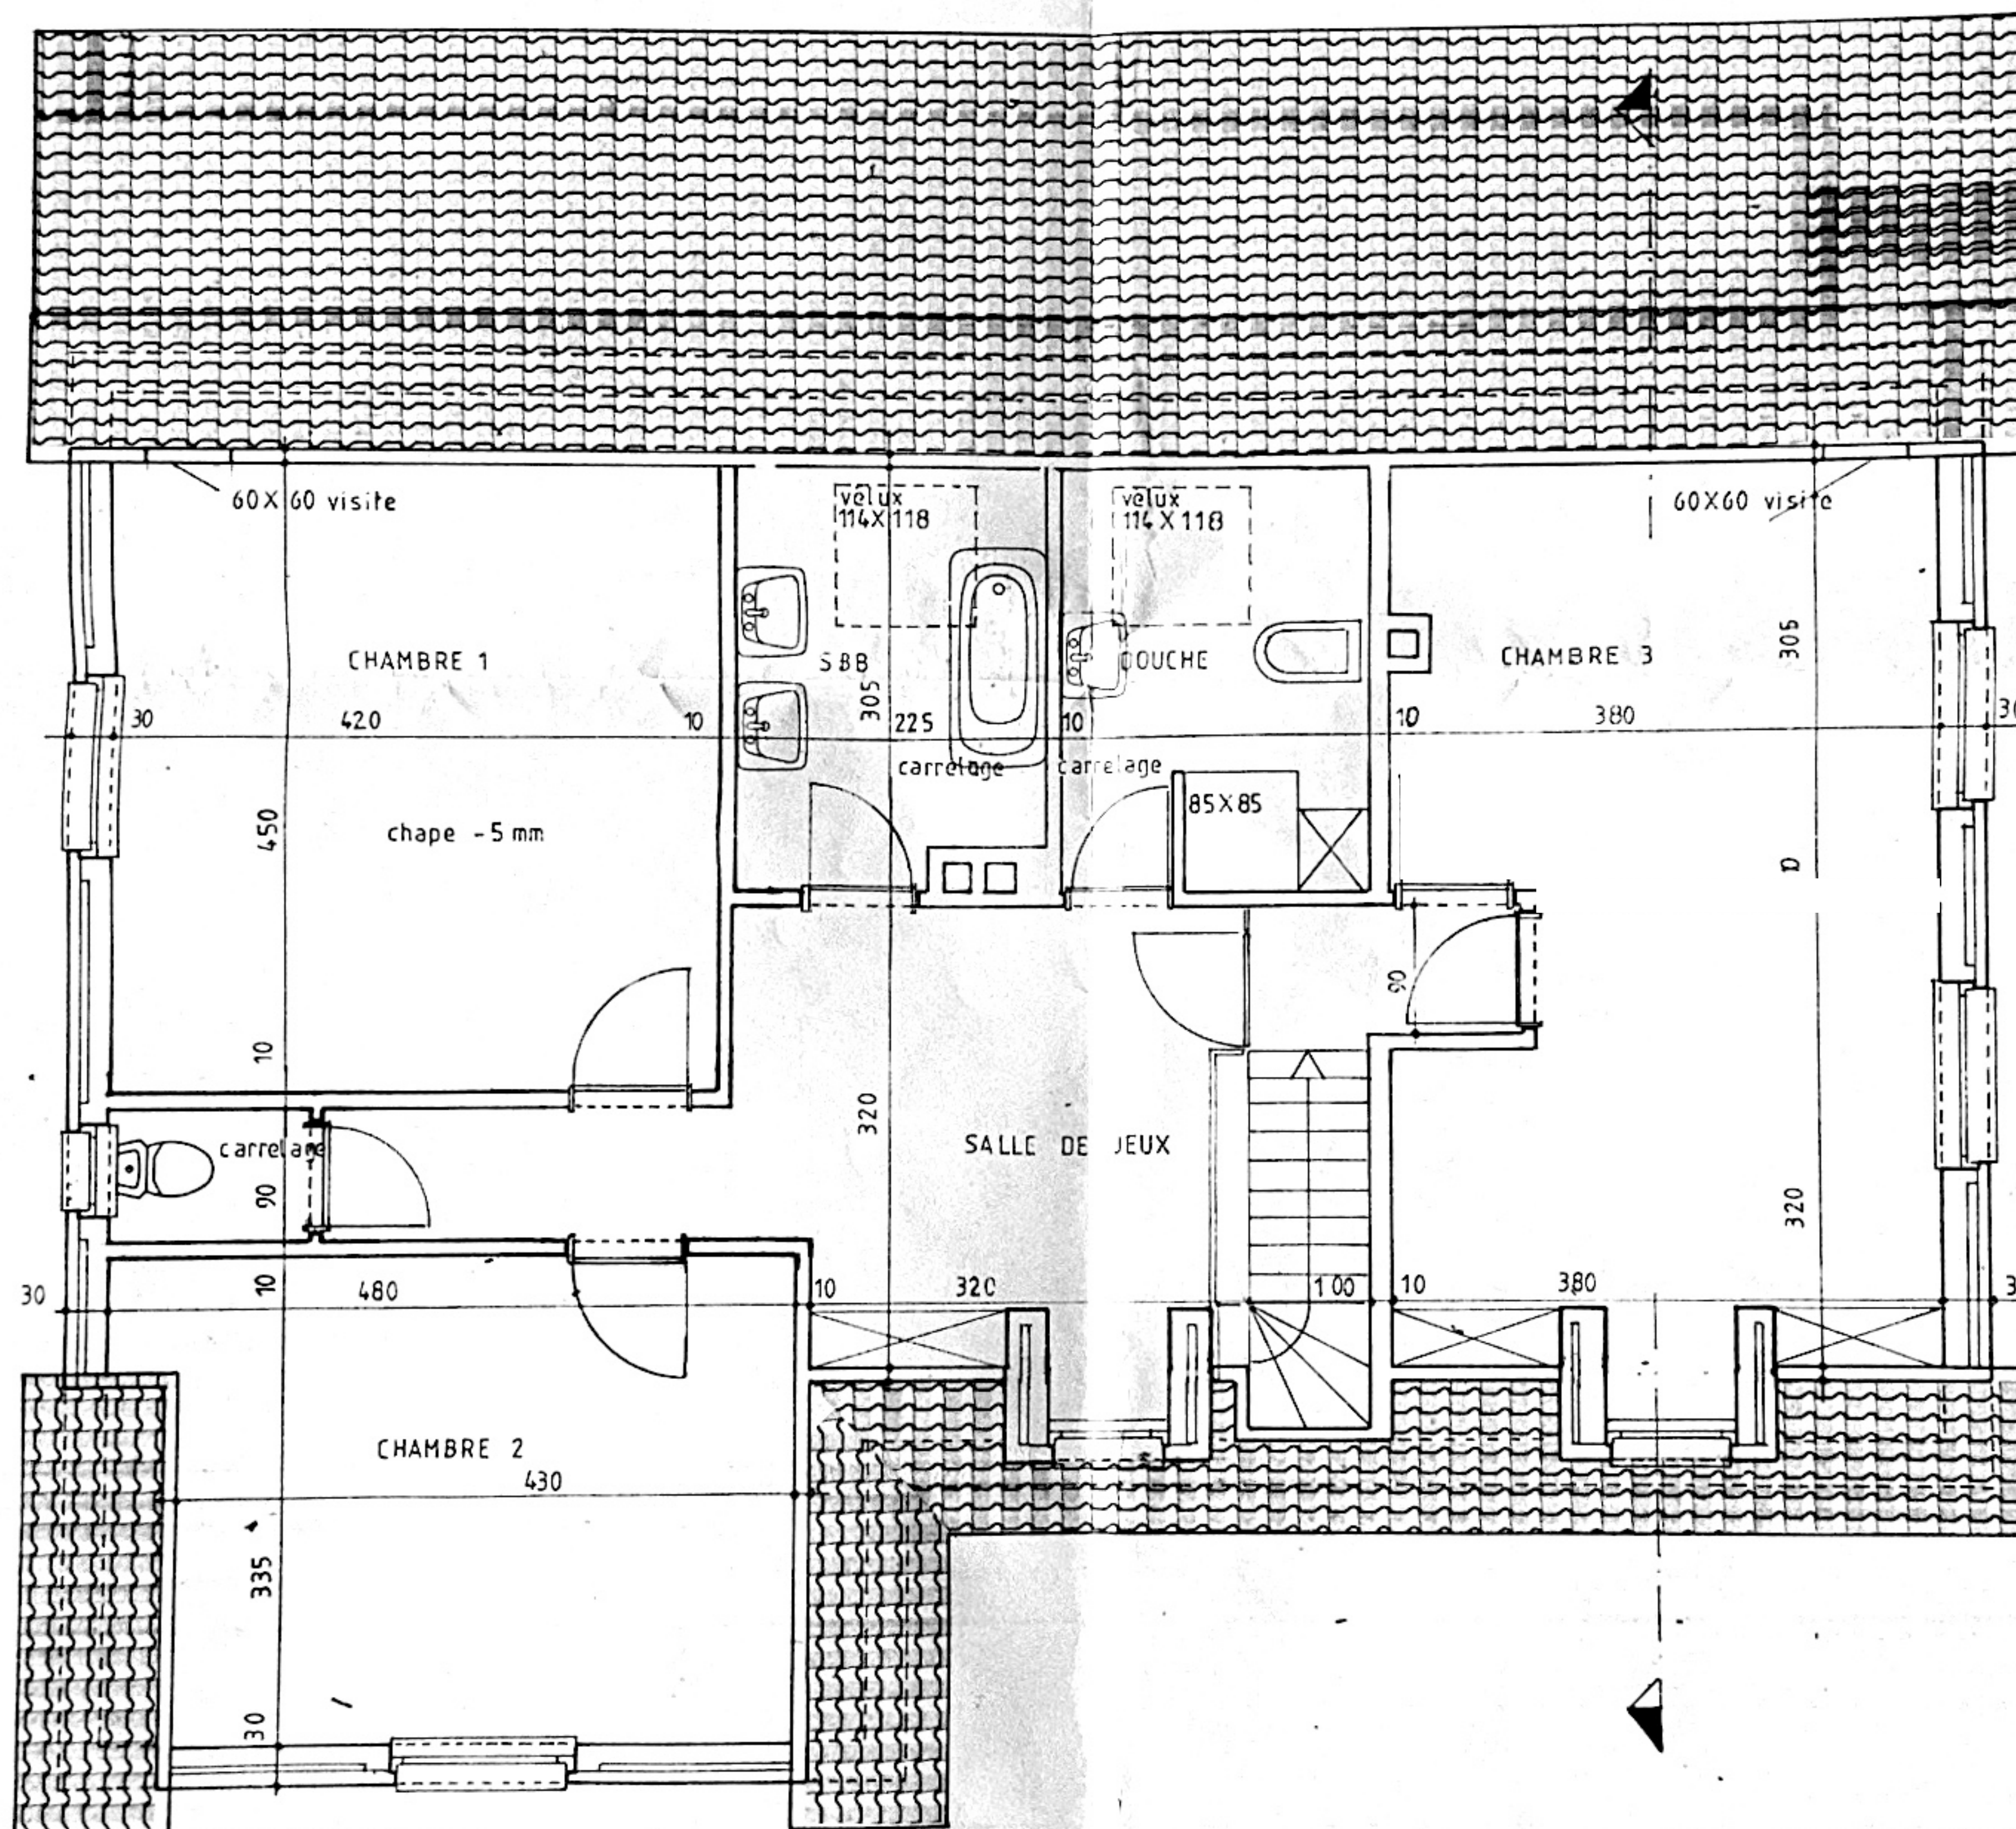

PLAN DE L'ETAGE


hauteur à vérifier sur le chantier

38.36

A 50^l partie


33.76

17.43

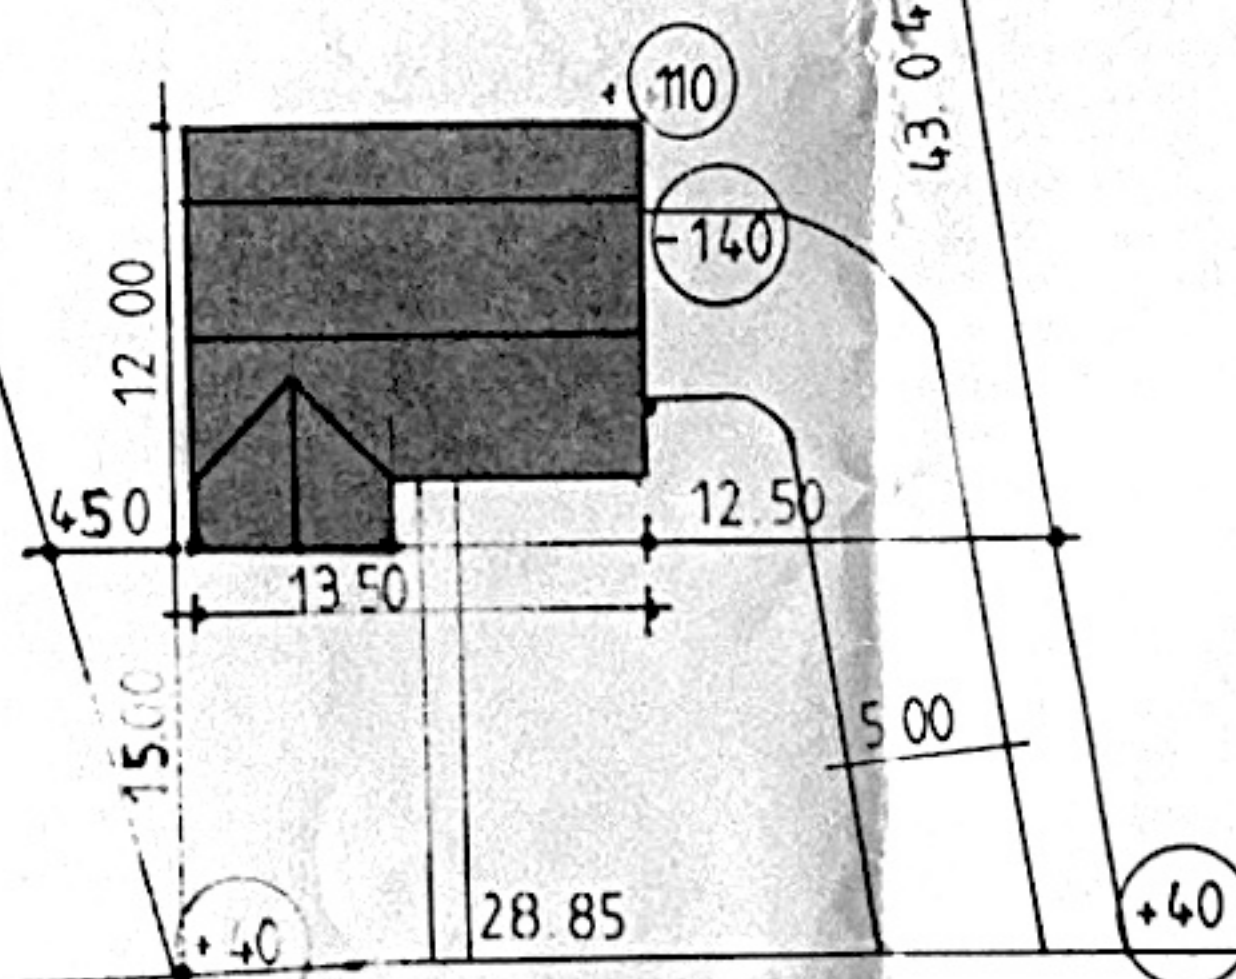

Rue de VISART

30.300

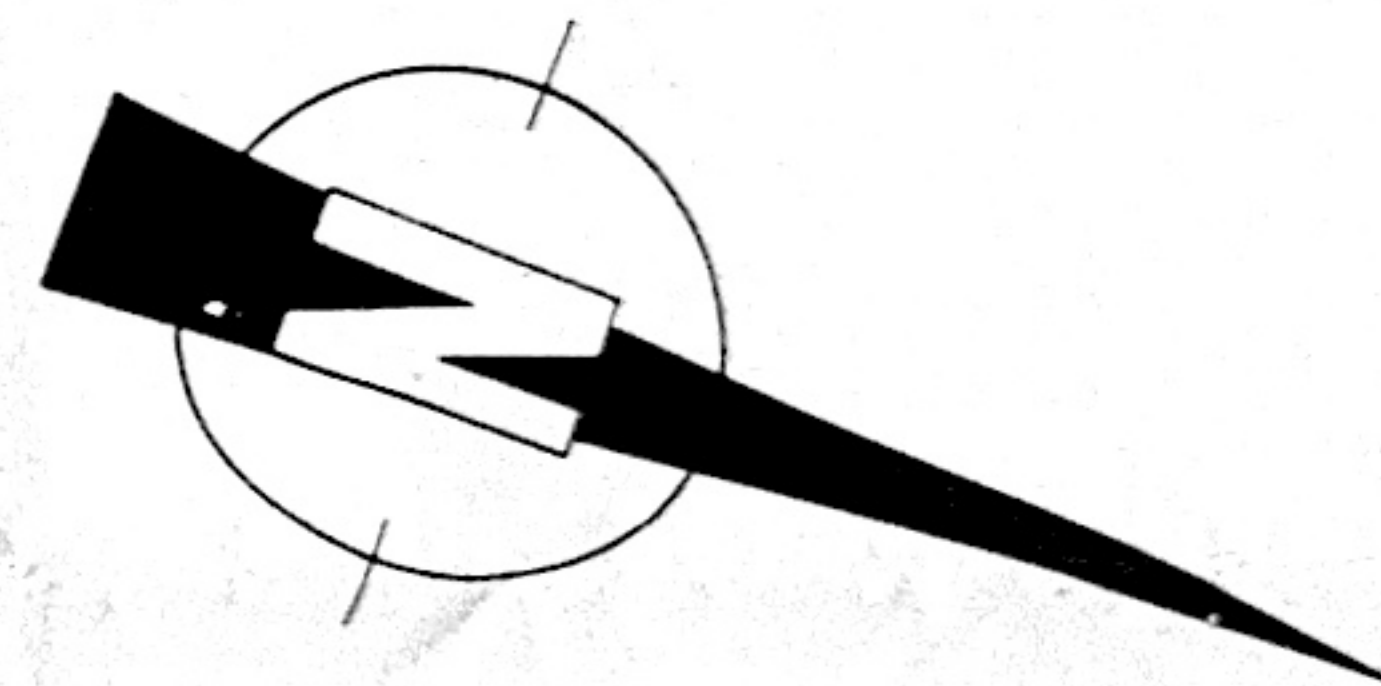

IMPLANTATION AU 1/500

