




REZ-DE-CHAUSSEE
ech. 1/100

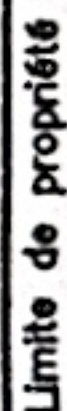

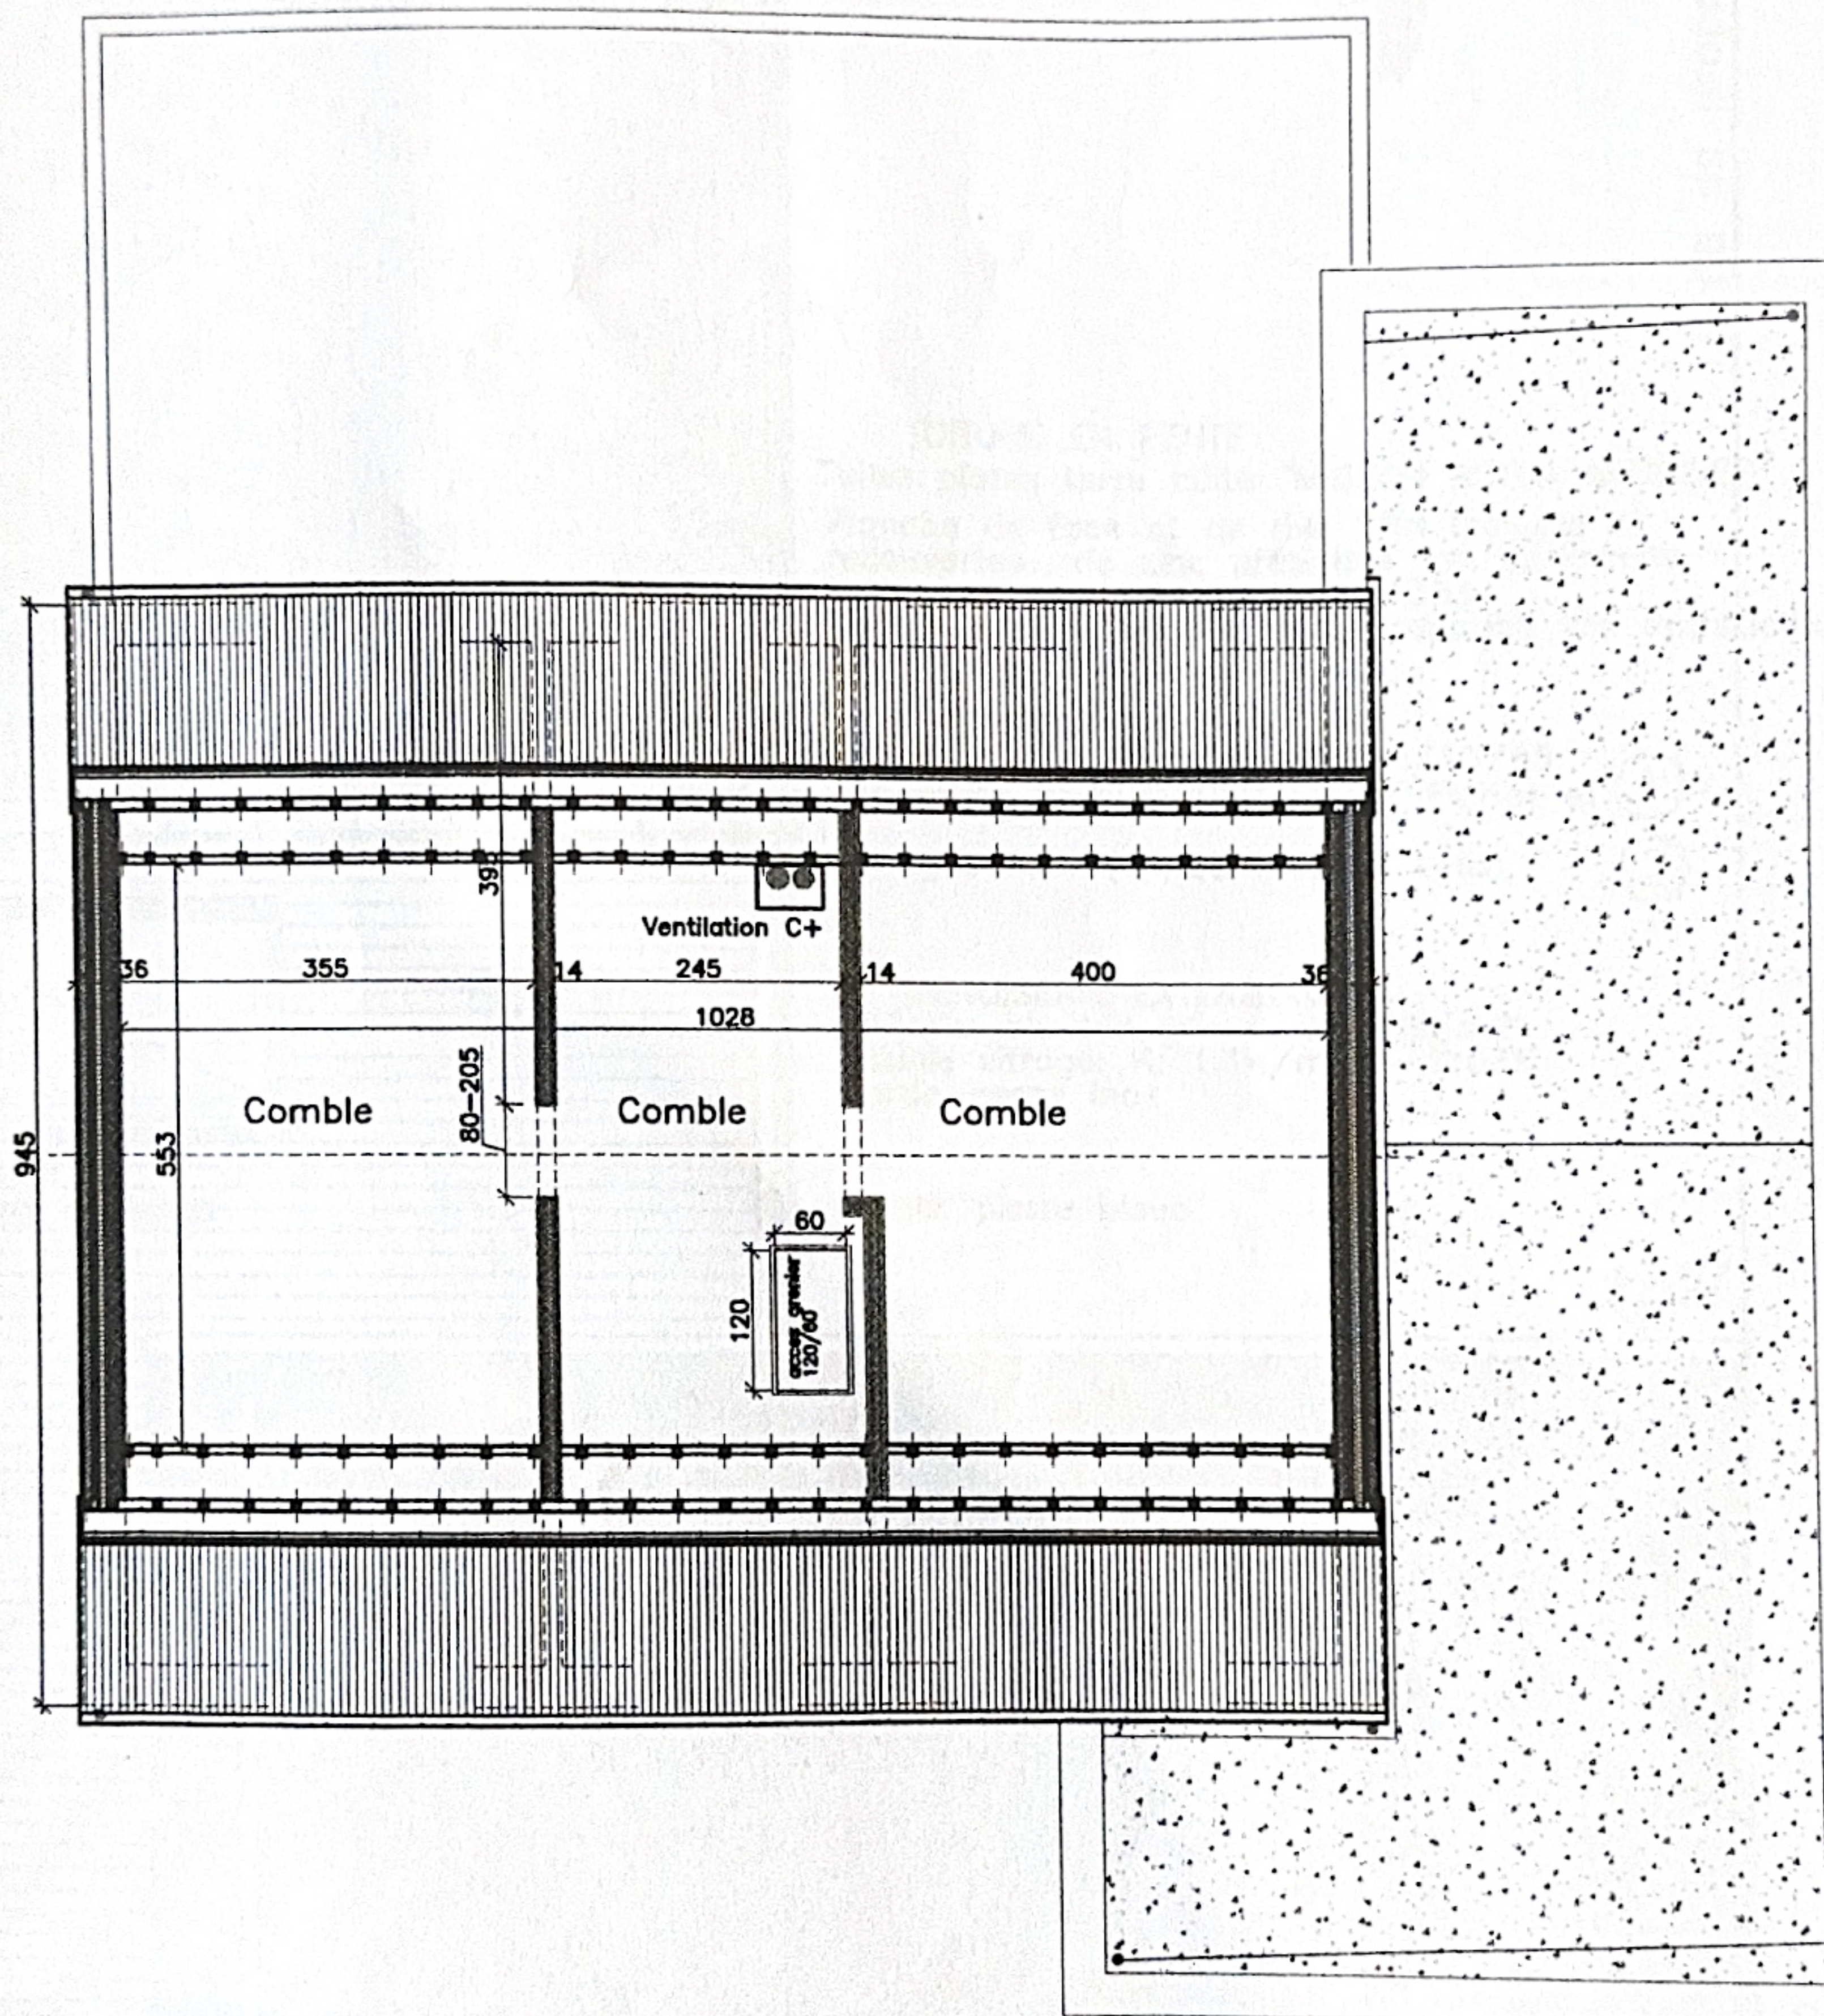


GRENIER

ech.1/100

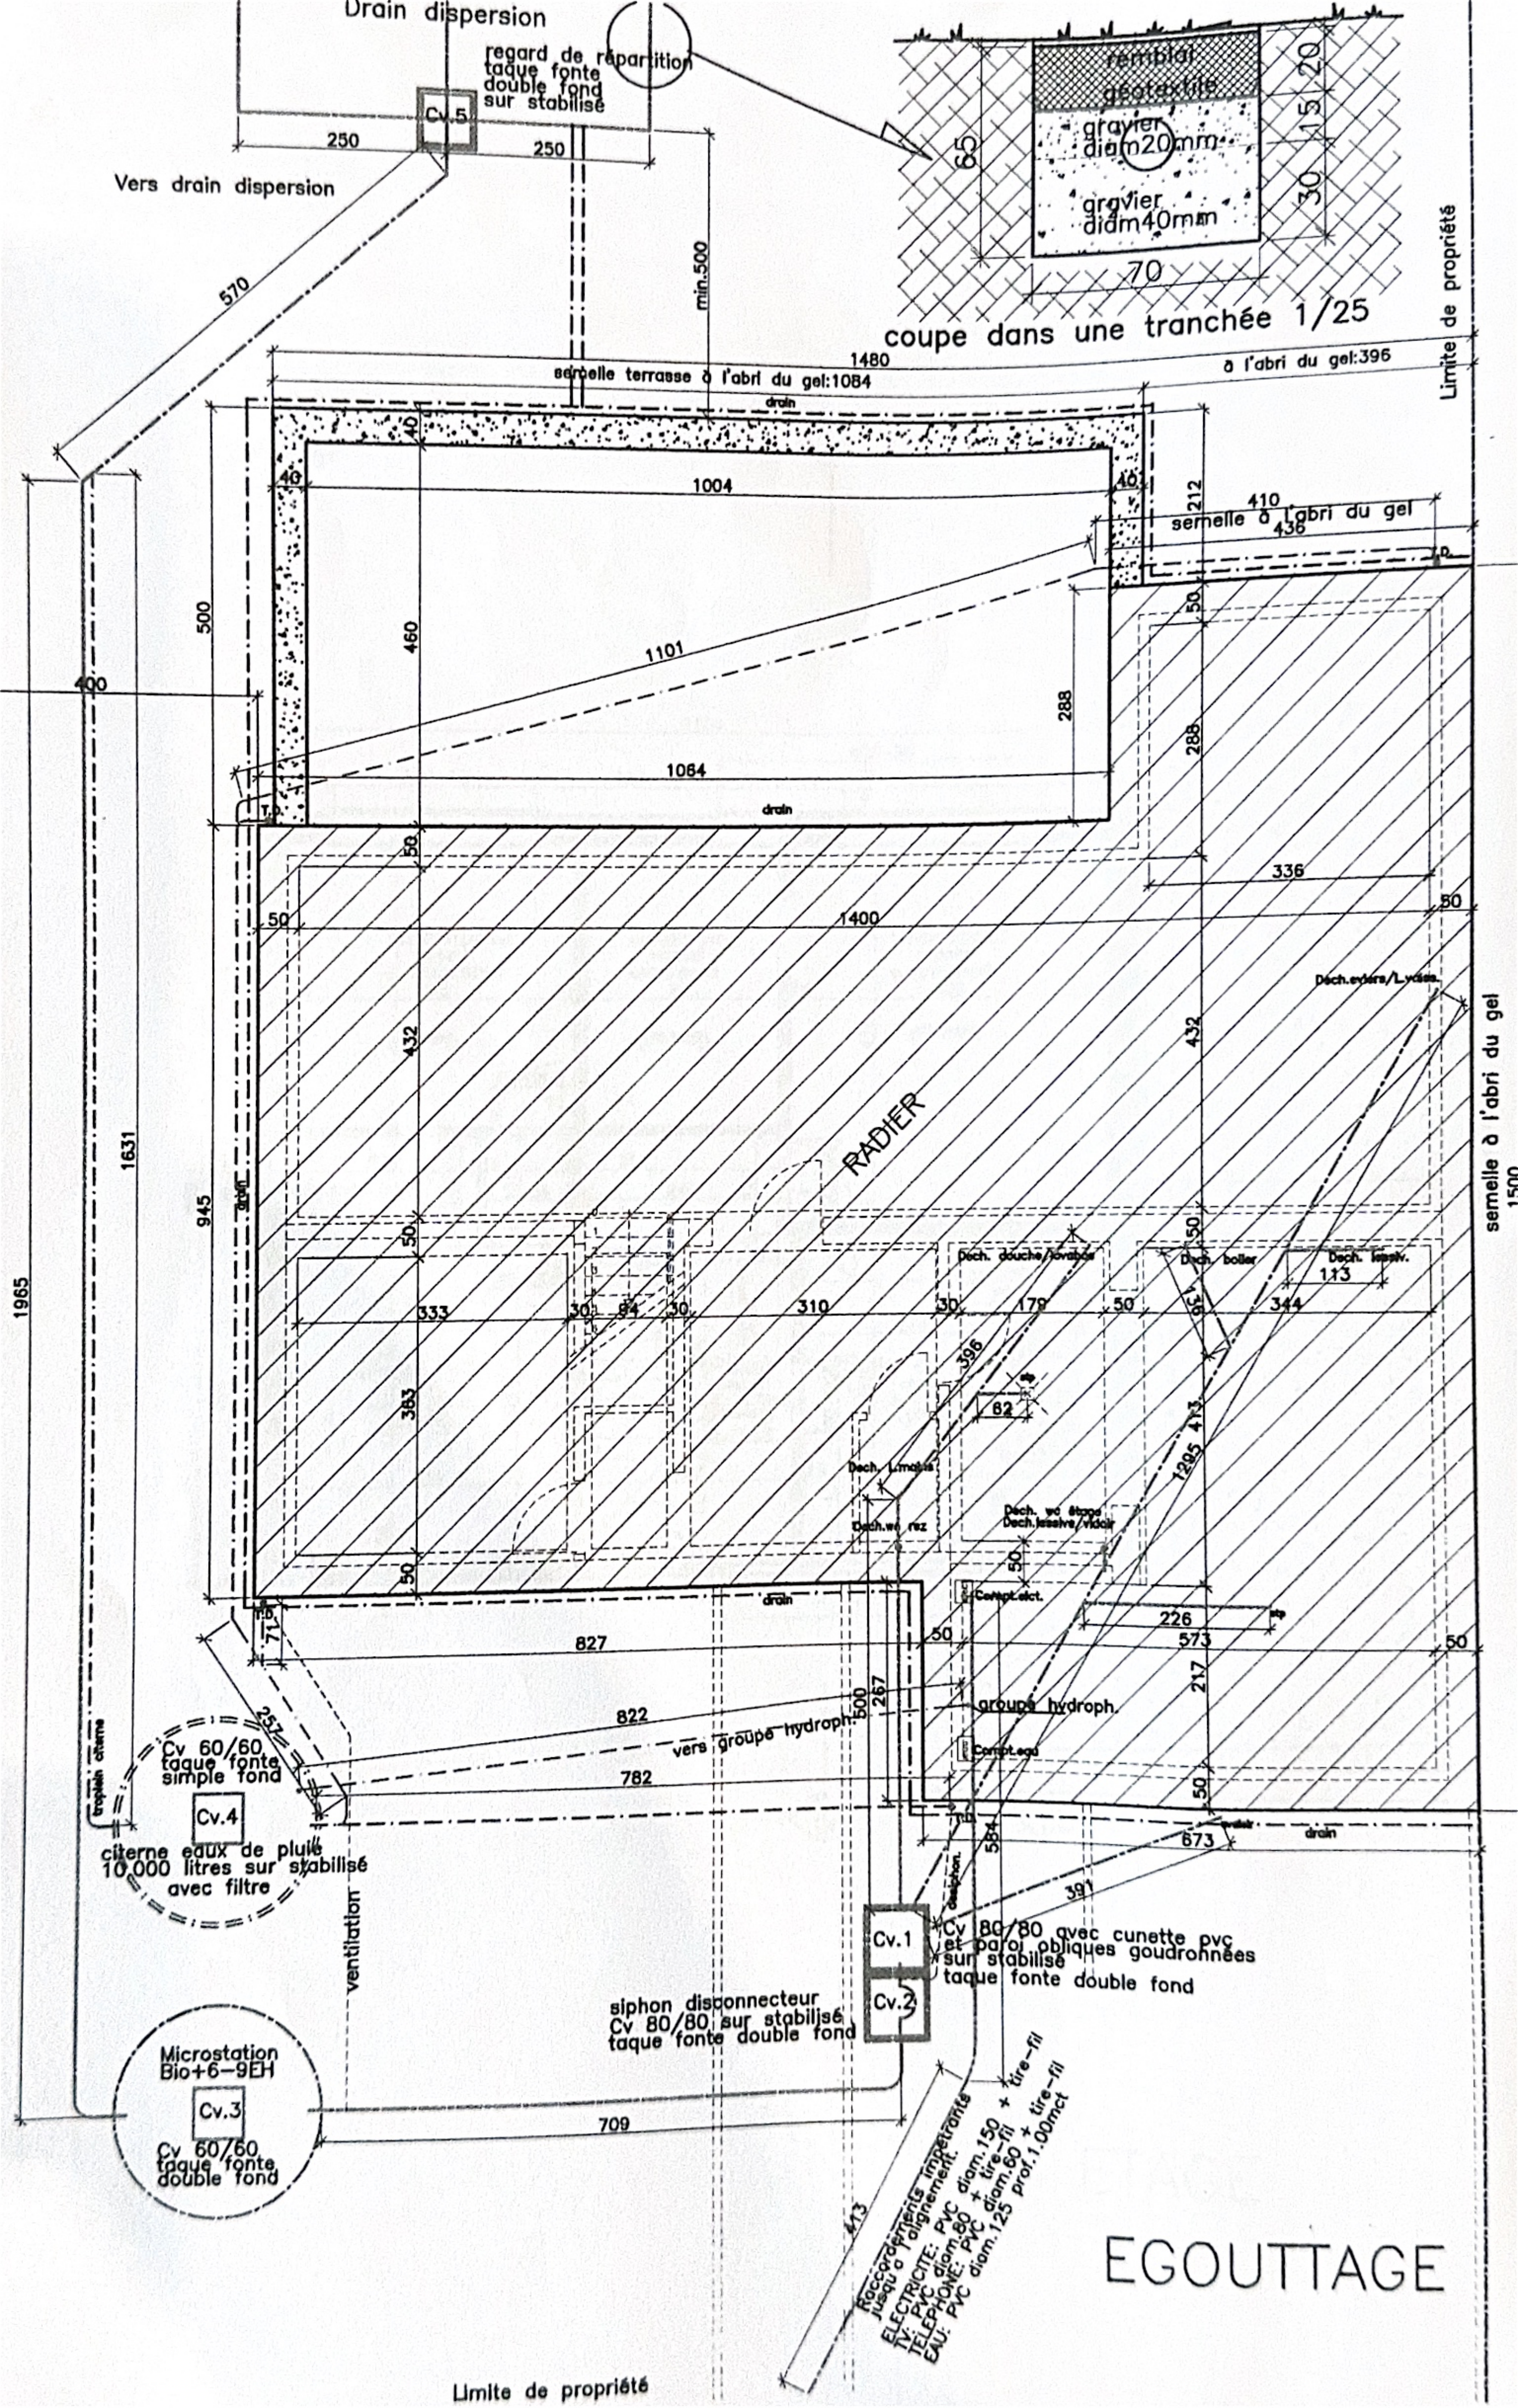

Limite de propriété

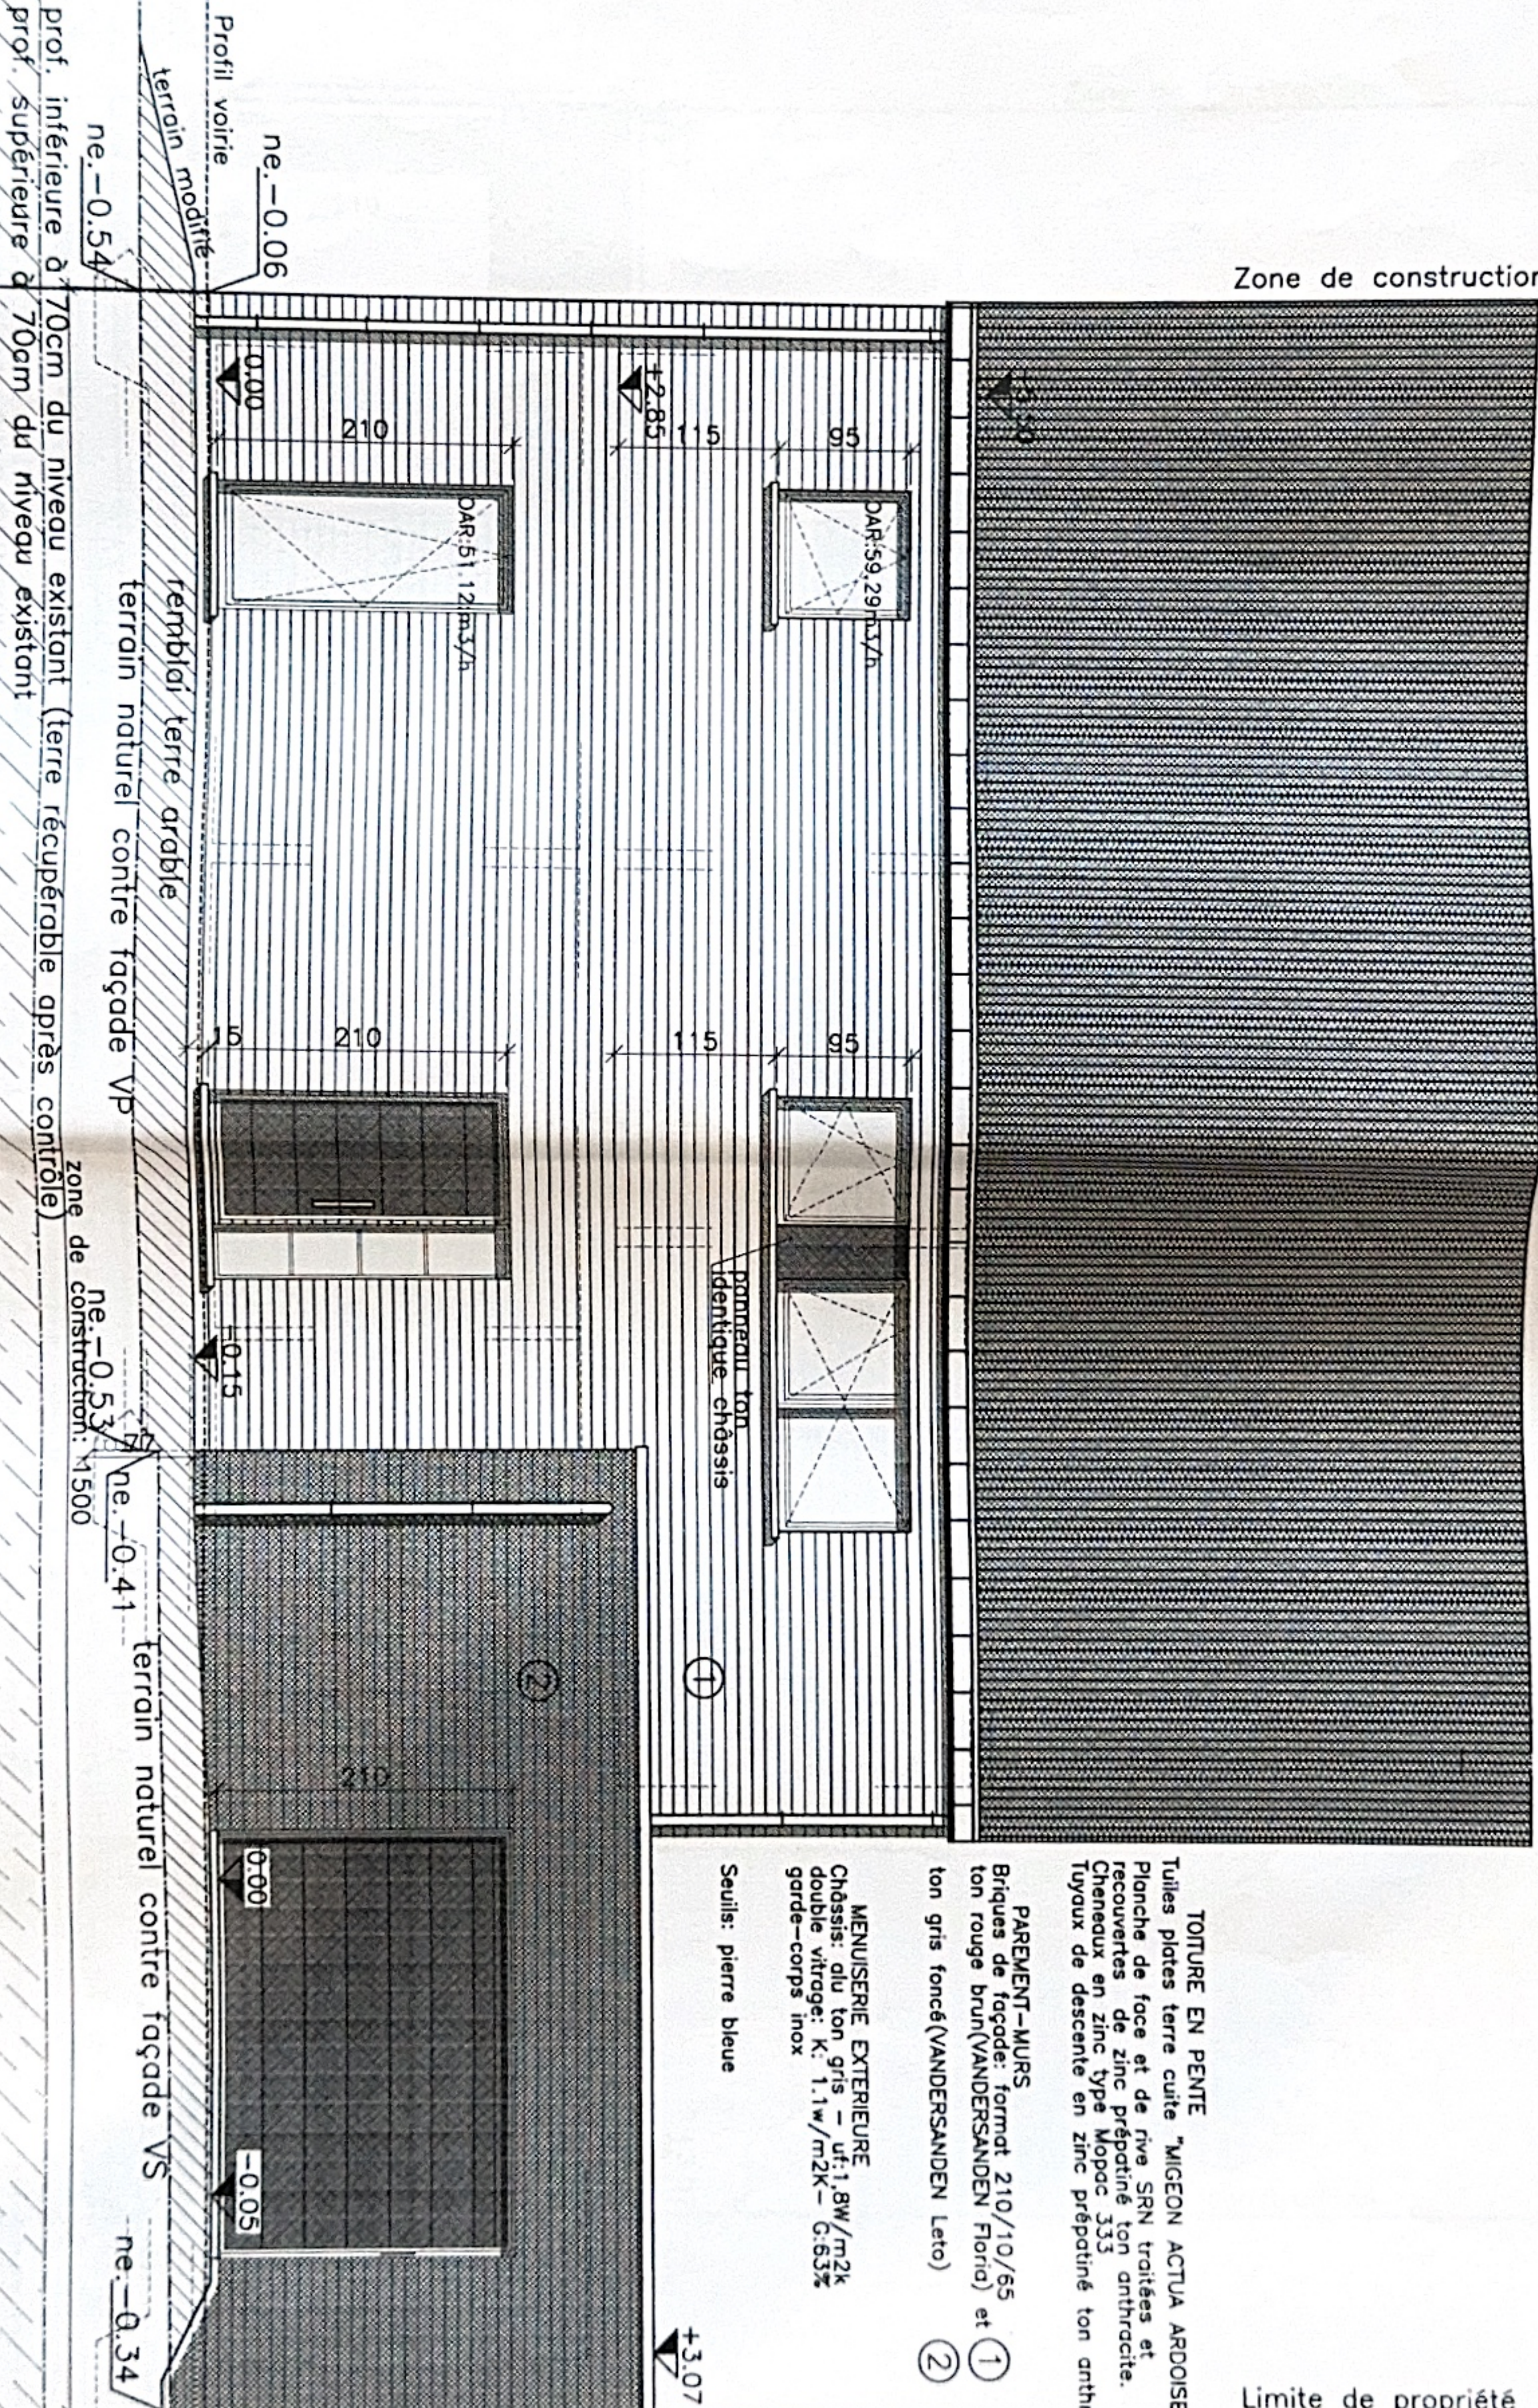

Pour tout terrassement supérieur à prof. 70cm du niveau terrain existant, les terres seront évacuées vers un centre de traitement de terres polluées. L'ensemble du processus sera contrôlé par un bureau agréé. Cette prescription est également d'application pour les impétrants

FACADE SUD
ech.1/50