




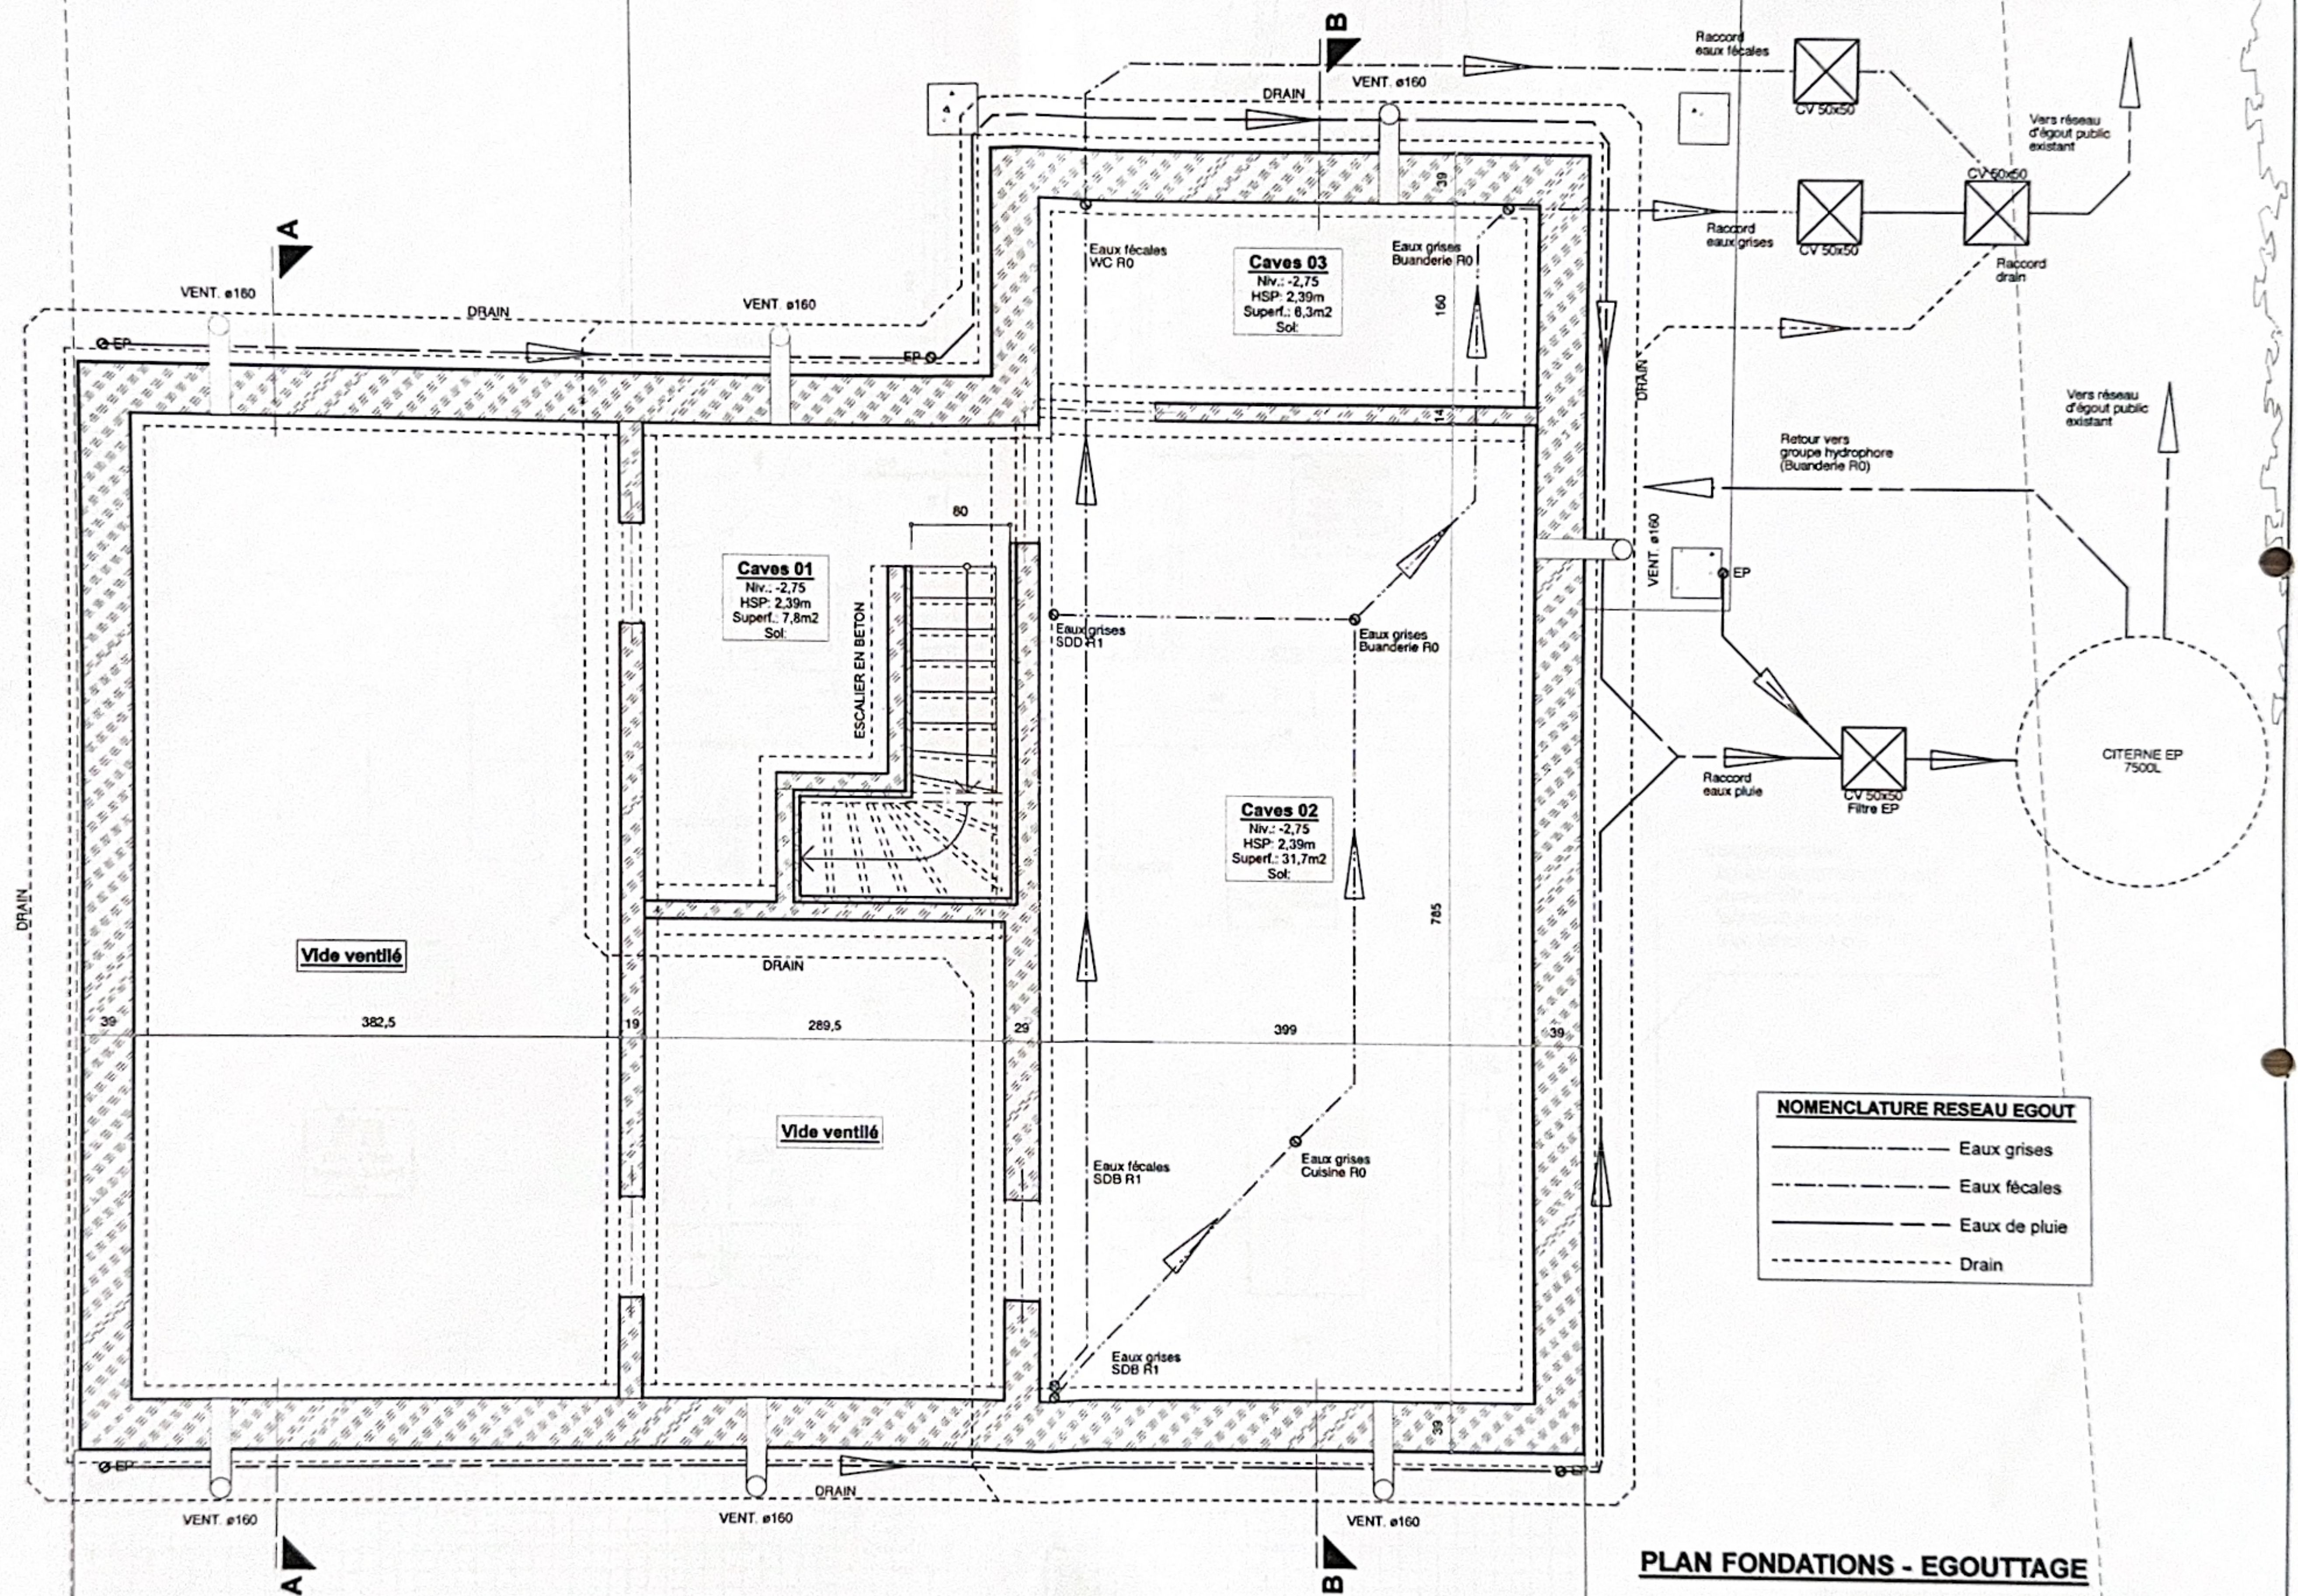

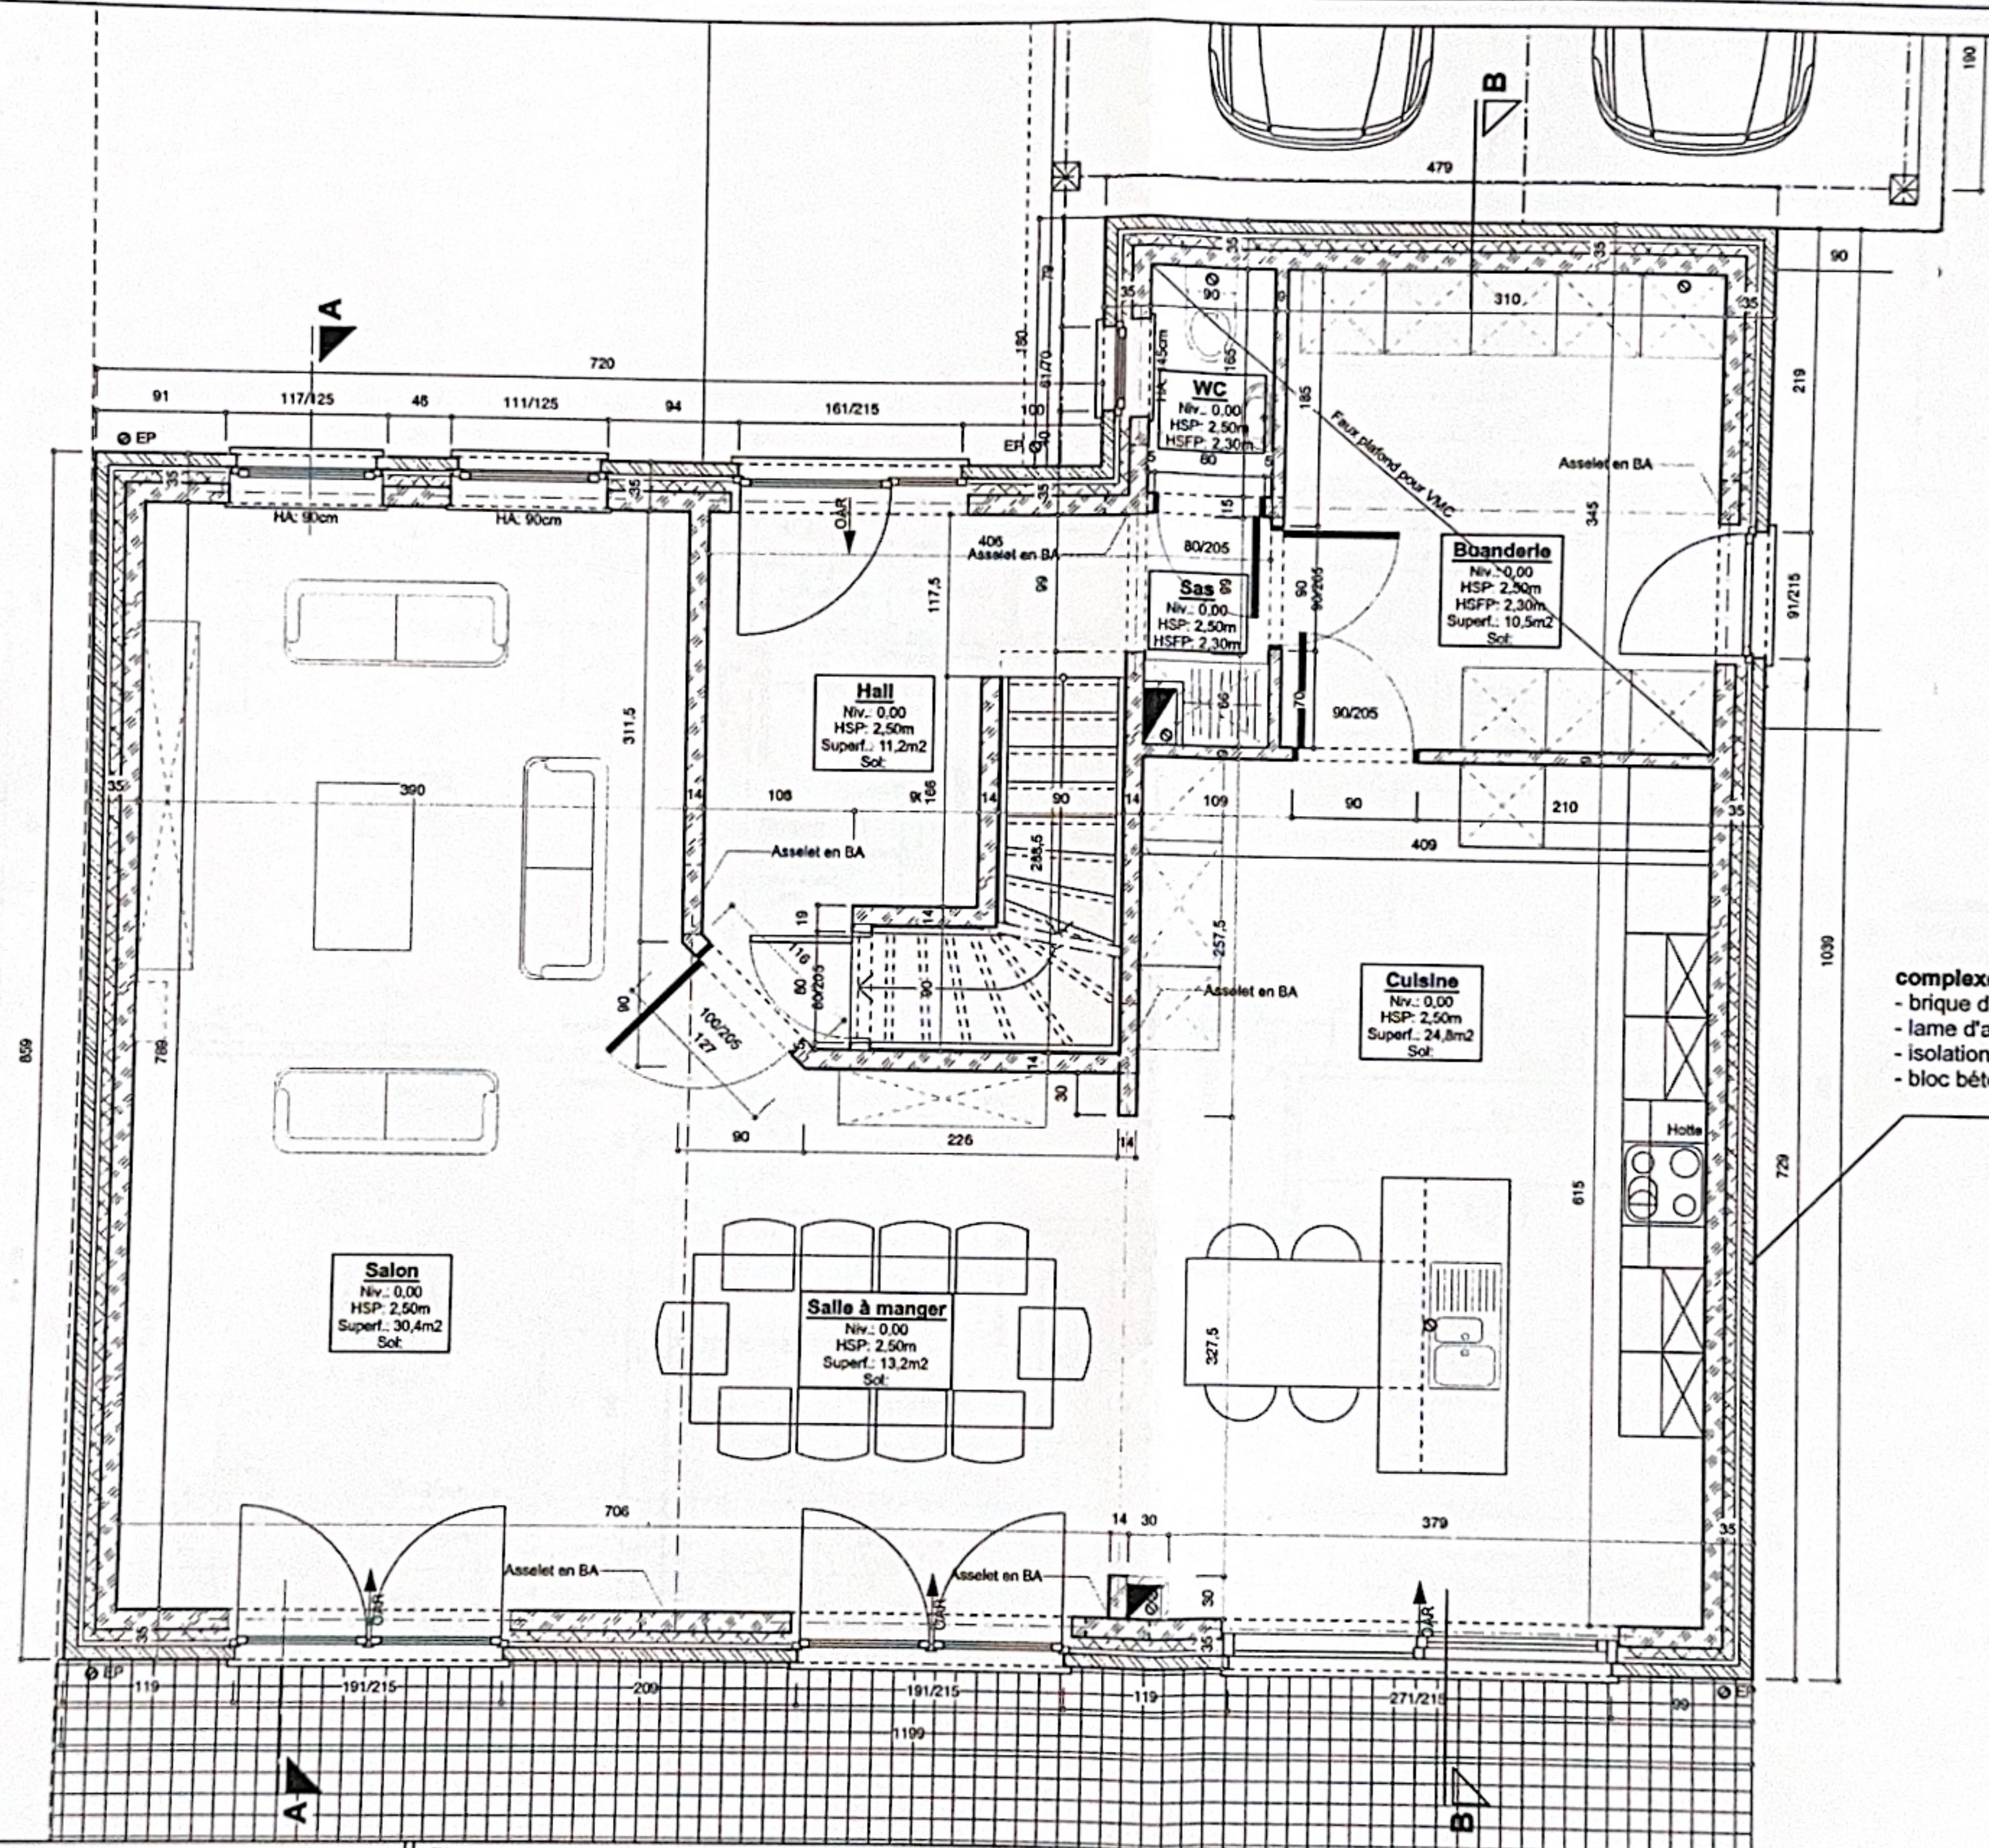

PLAN REZ-DE-CHAUSSEE

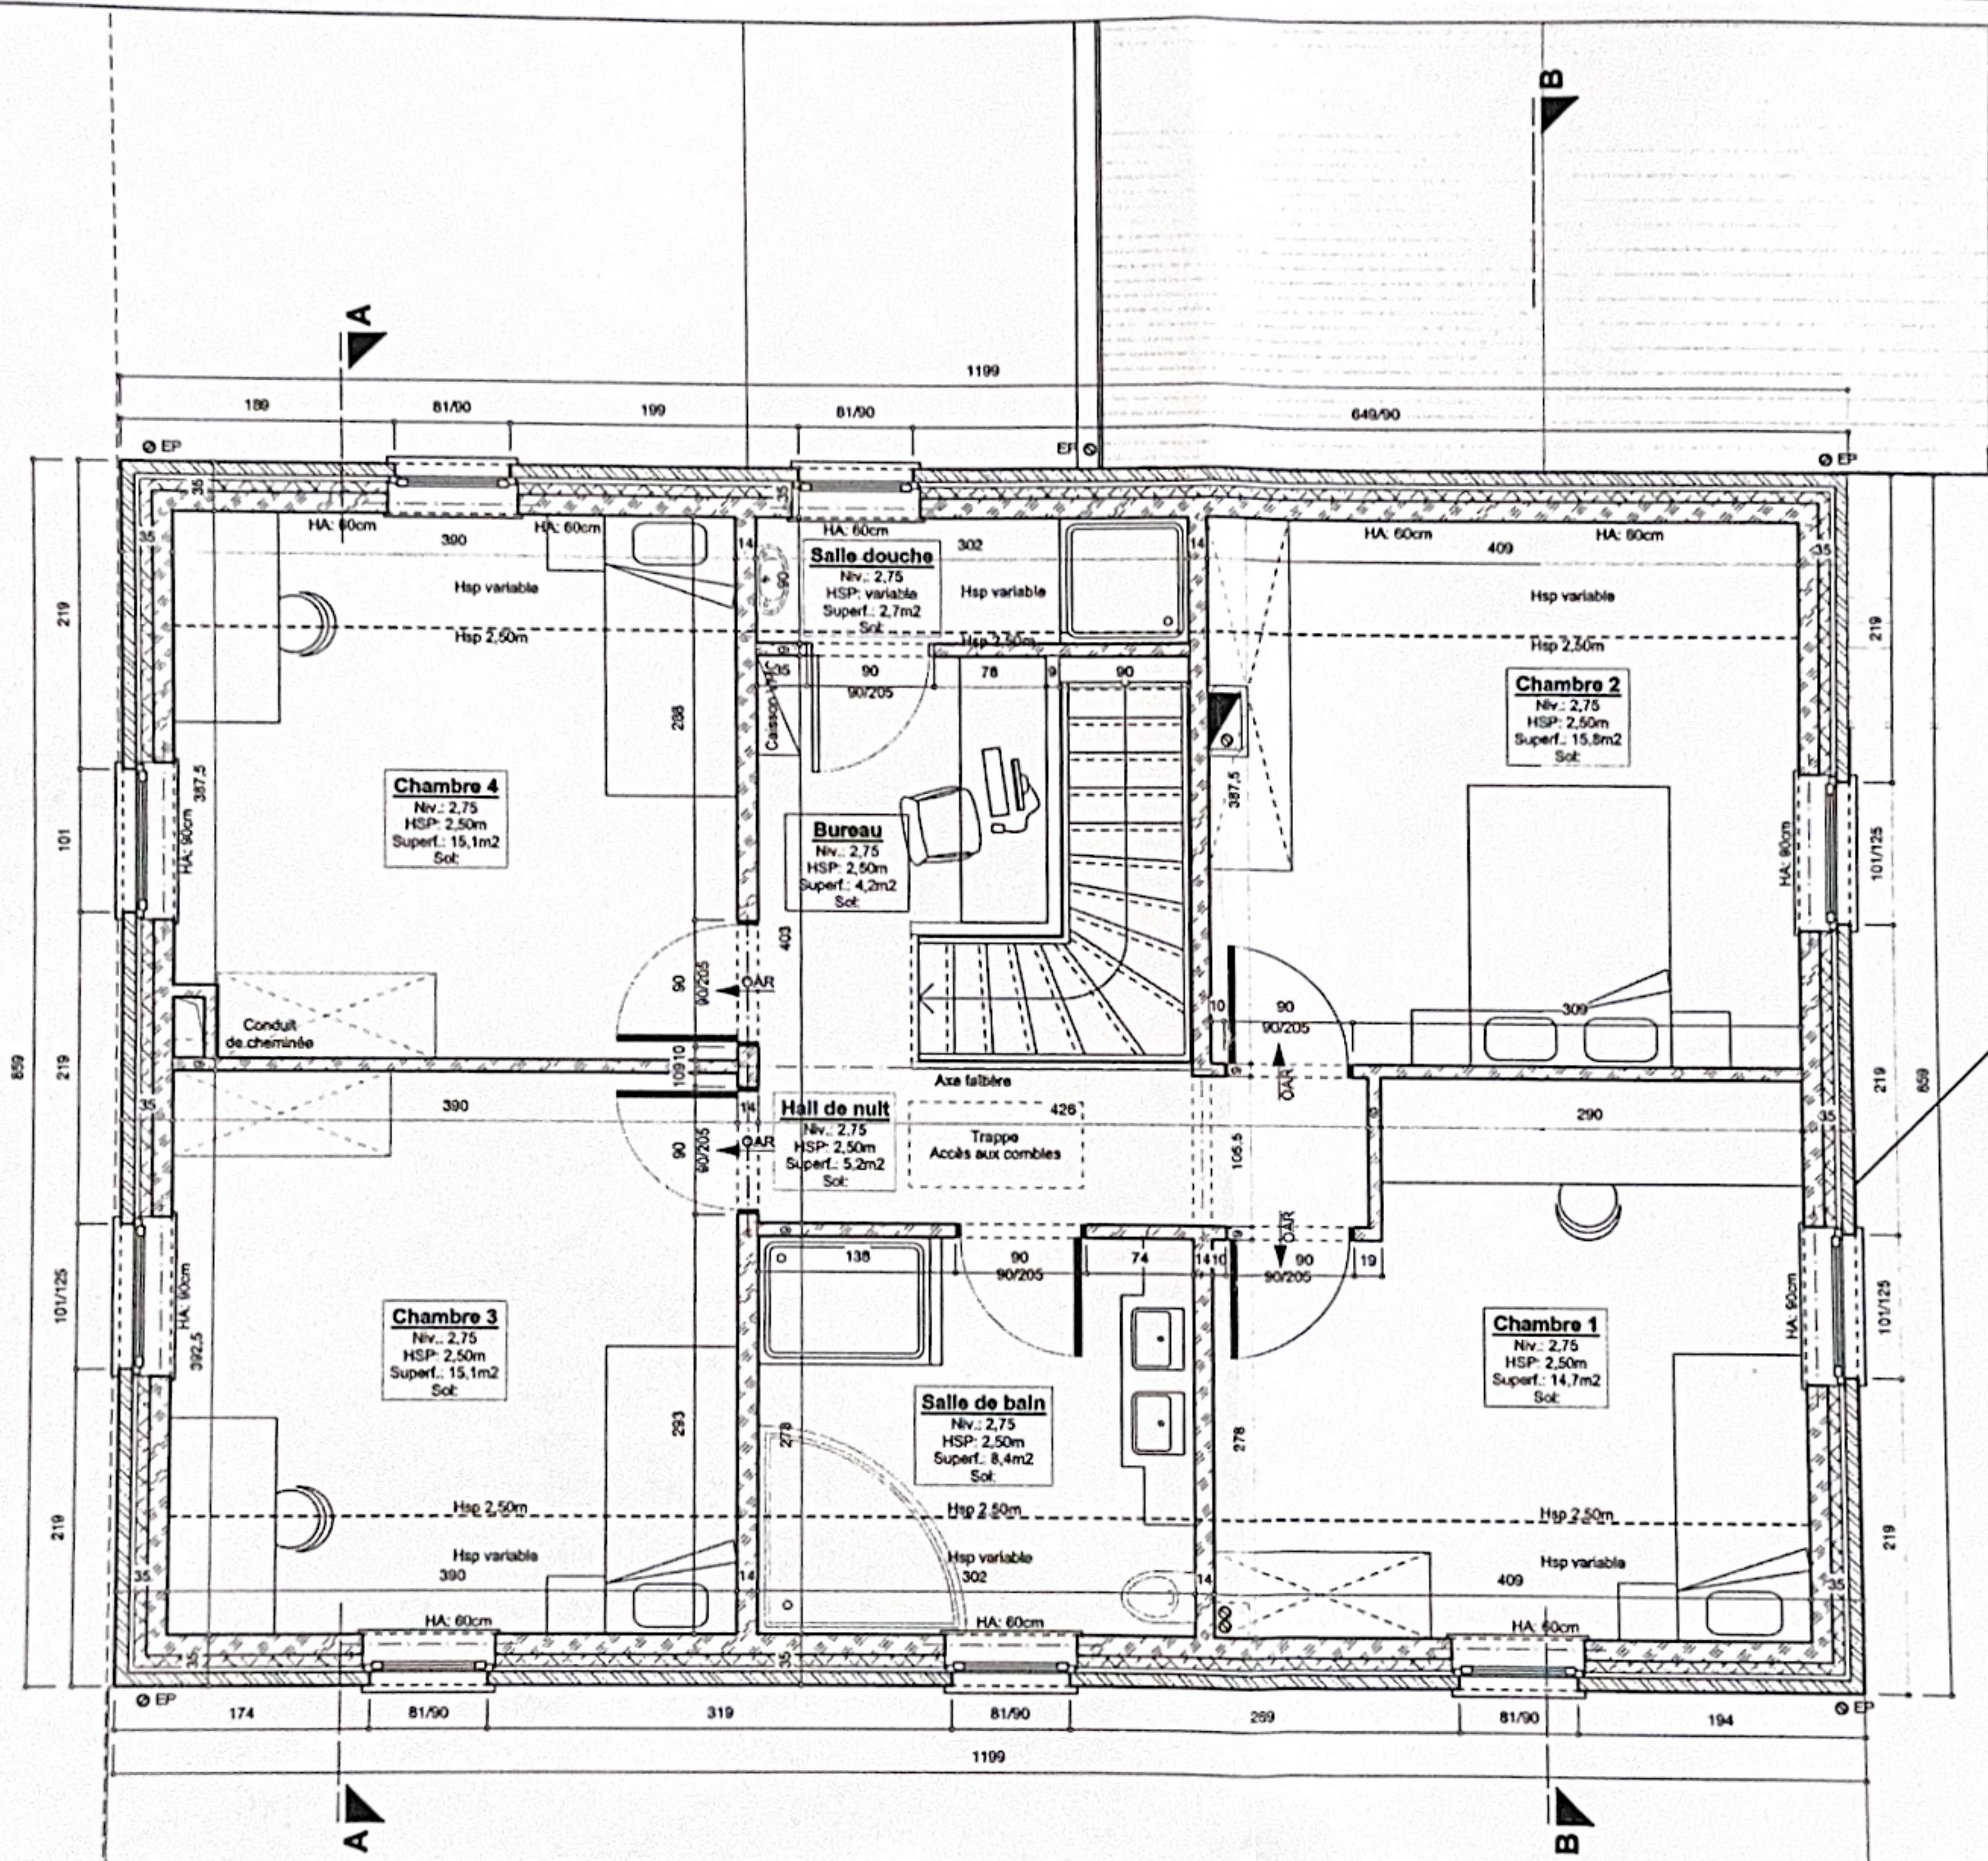

PLAN 1er ETAGE