PCMI 2

11 Rue du Repos

DRESSE LE 23 03 26 ECHELLE 1/200e

SURFACE 260 m²

CADASTRE SEC. AD n° 712

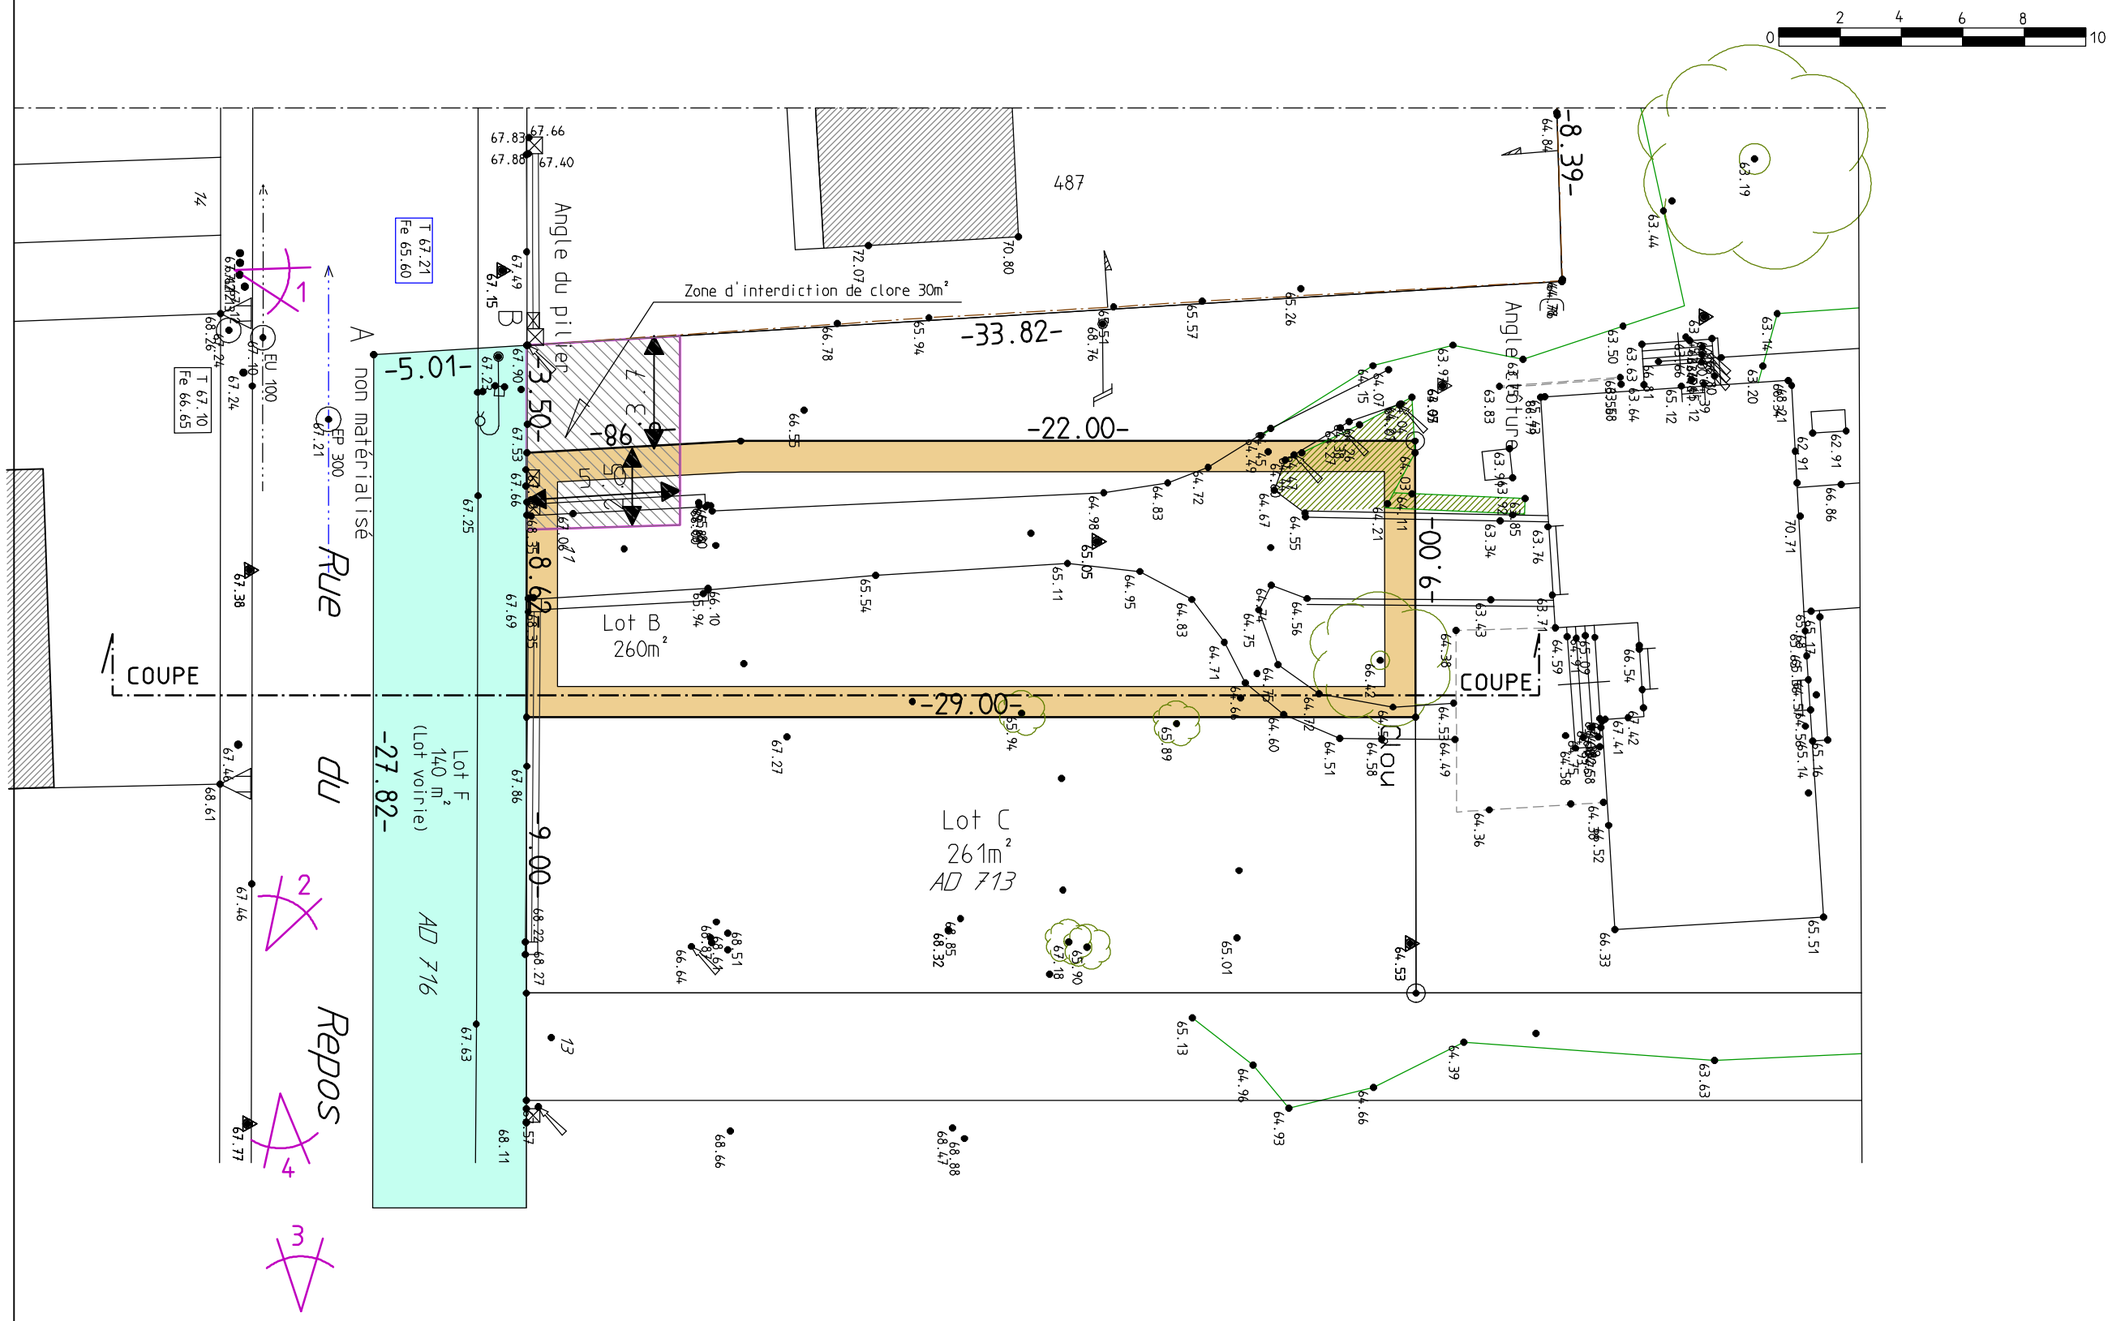

ETAT EXISTANT REPERAGE PHOTOS

Plan de masse